


± 6.35

± 3.90

± 0.00

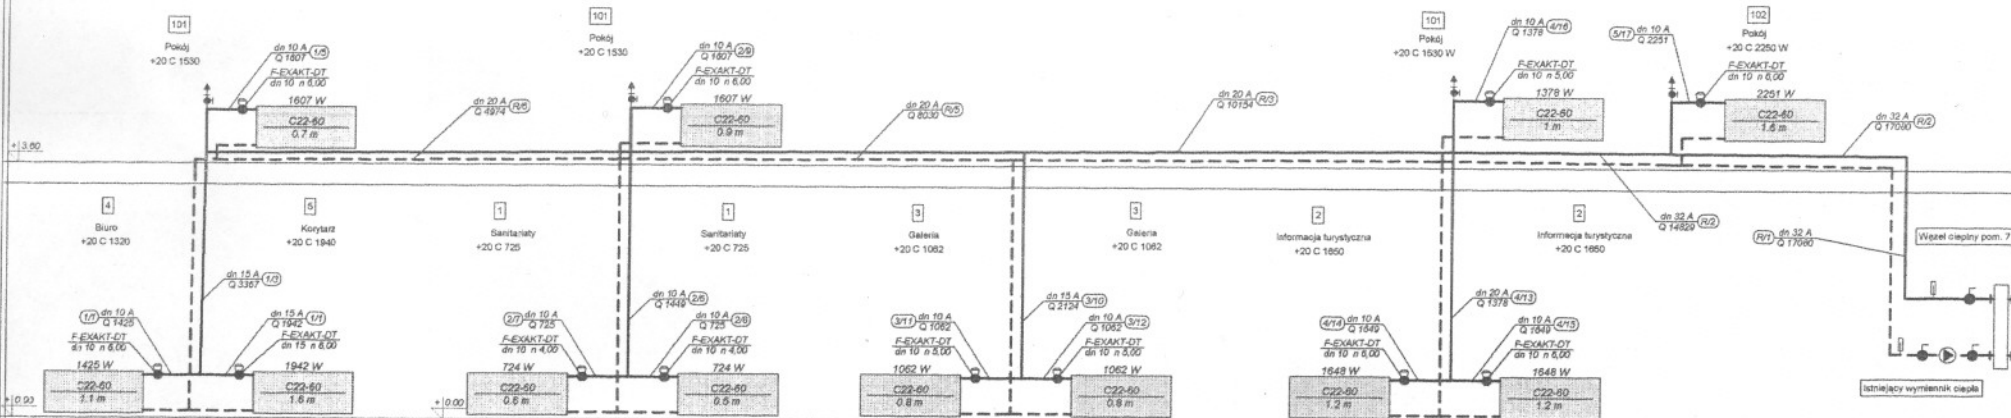

Adres: Stary Zamek - OFICYNY - w Żywcu		Obiekt: BIURO	
Inwestor: URZĄD MIASTA w Żywcu		INFORMACJI TURYSTYCZNEJ	
Rysunek: ROZWINIĘCIE INSTALACJI CENTR. OGRZEWANIA			
STARY ZAMEK - OFICYNY w ŻYWCU			
Projektant: PRACOWNIA PROJEKTOWA AMB ul. Zaczysze 17, 34-300 ŻYWIEC - mgr inż. Andrzej Boroń		Podpis:	Skala: 1:100
Opracował: Kazimierz Wolny		Podpis:	Data: 09/06
NINIEJSZE OPRAWOWANIE STANOWI DZIEŁO AUTORSKIE I PODLEGA OCHRONIE ZGODNIE Z USTAWĄ 83 Z DNIA 04.02.1994 O PRAWIE AUTORSKIM I PRAWACH POKREWNYCH			Nr. rys. 4