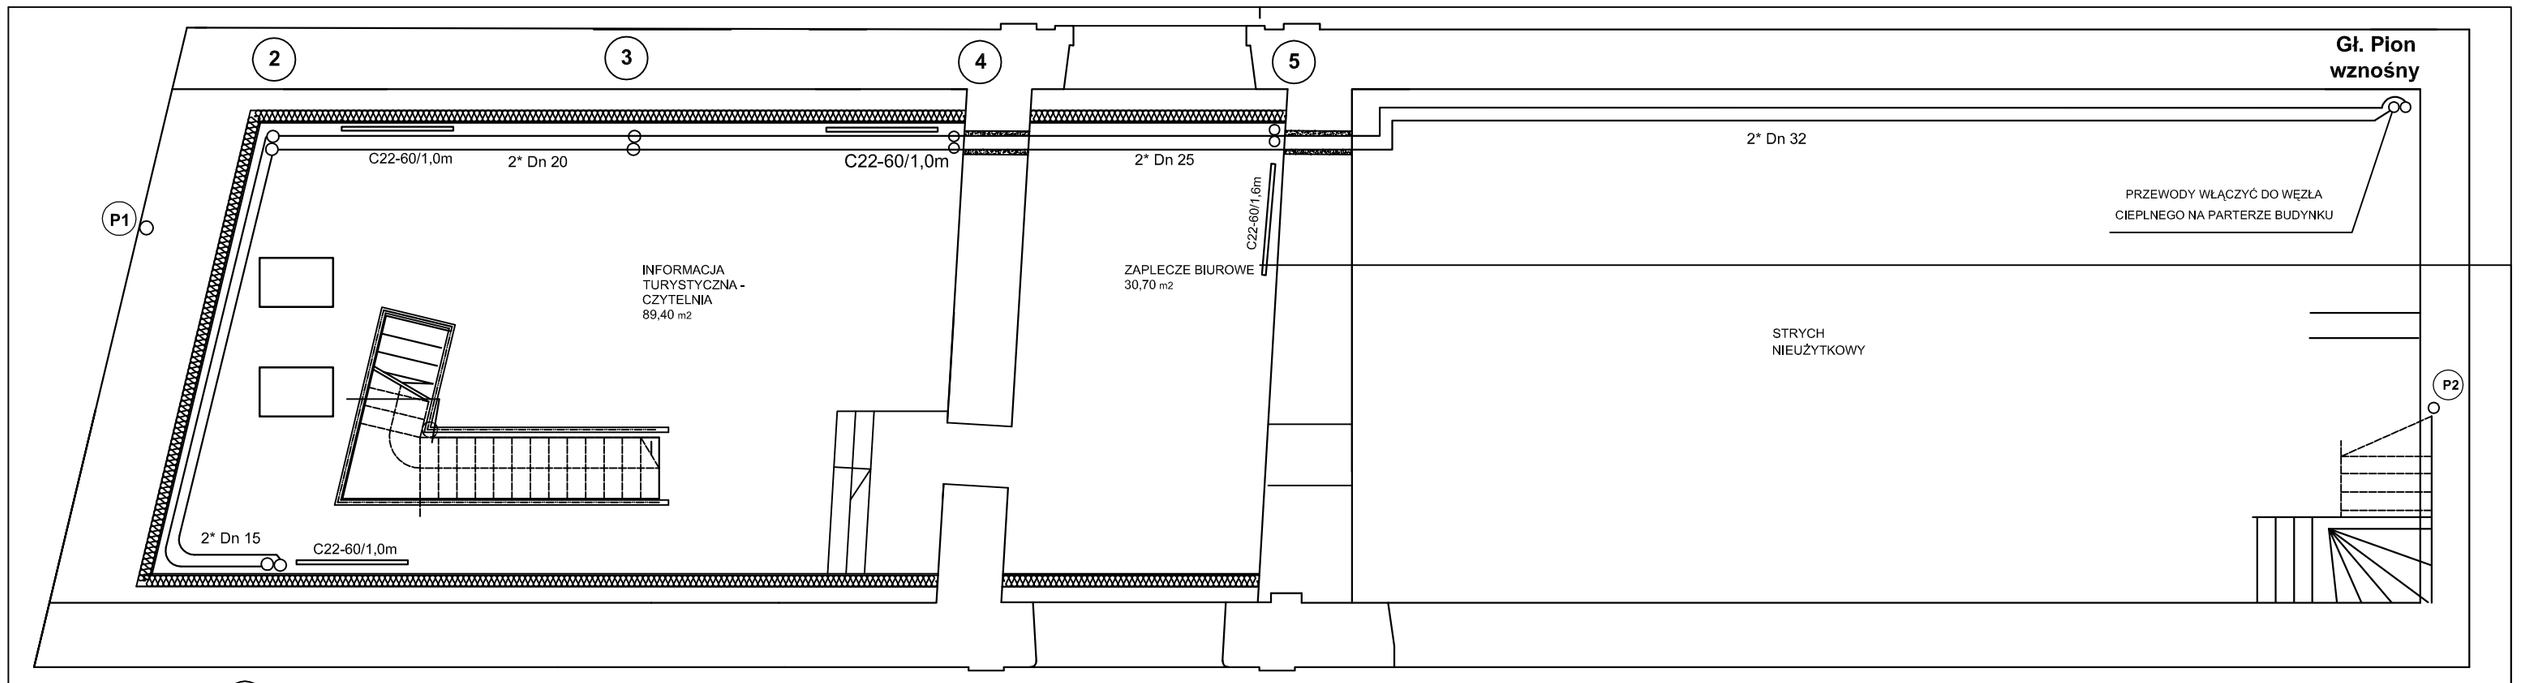

Adres: Stary Zamek - OFICYNY - w Żywcu Inwestor: URZĄD MIASTA w Żywcu	Obiekt: BIURO INFORMACJI TURYSTYCZNEJ
Rysunek: RZUT PODDASZA - INSTALACJA CENTR. OGRZEW. i WOD - KAN STARY ZAMEK - OFICYNY w ŻYWCU	
Projektant: PRACOWNIA PROJEKTOWA AMB ul. Zacisze 17, 34-300 ŻYWIEC - mgr Inż. Andrzej Boroń Opracował: Kazimierz Wolny	Podpis: Podpis:
NINIEJSZE OPRACOWANIE STANOWI DZIEŁO AUTORSKIE I PODLEGA OCHRONIE ZGODNIE Z USTAWĄ 83 Z DNIA 04.02.1994 O PRAWIE AUTORSKIM I PRAWACH POKREWNYCH	Skala:1:100 Data: 09/ 06 Nr rys. 3