


# BALUSTRADA W KLATCE SCHODOWEJ

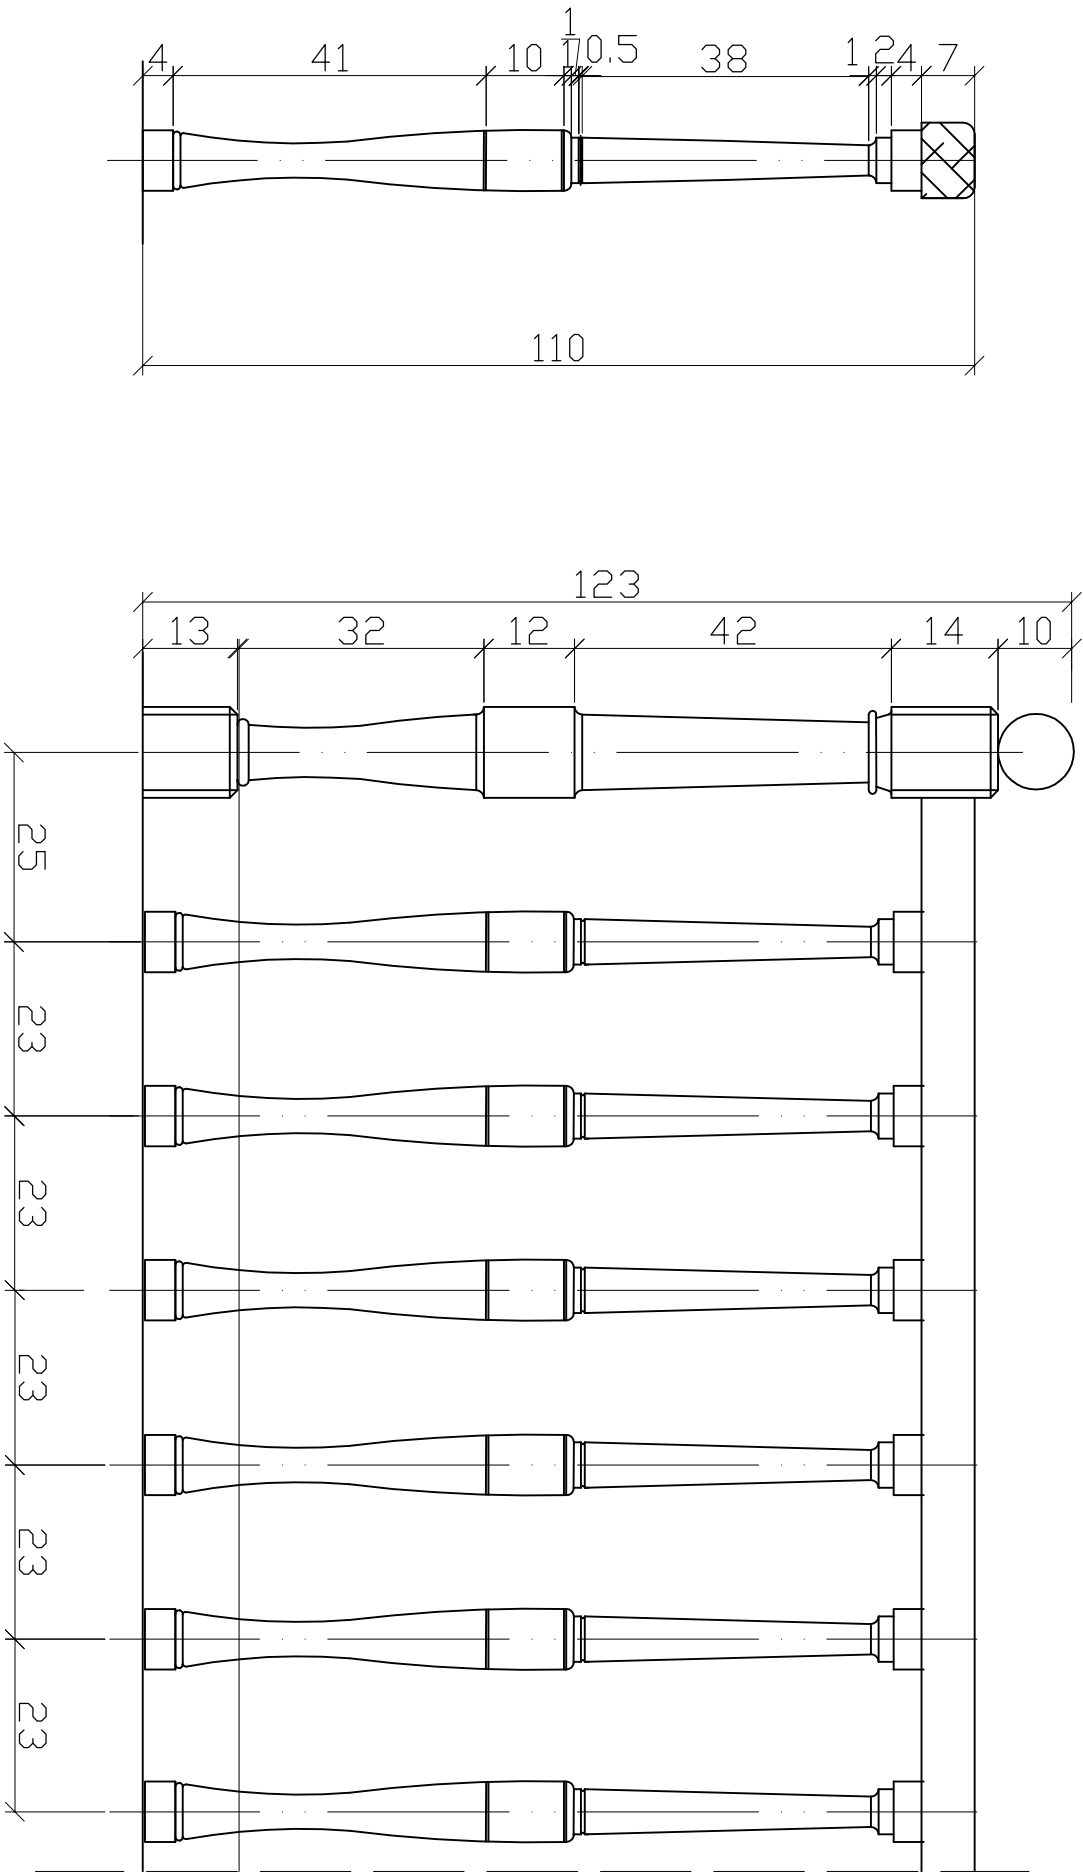

- DREWNO TWARDE  
DLUGOŚĆ BALUSTRADY 8m-

## PROJEKT BUDOWLANO-WYKONAWCZY

Obiekt:	PARK ZAMKOWY W ŻYWCU - OFICYNY PALACOWE
Adres:	ŻYWIEC, UL. ZAMKOWA
Inwestor:	GINNA ŻYWIEC

Rysunek: **BALUSTRADY**

Projektant:	PRACOWNIA PROJEKTOWA AHB	Projekt:	Stal 150
Wykonawca:	UL. ŻYWIEC 15-550 ŻYWIEC	Projekt:	Dzień 12007
mgr inż. Andrzej Boron			
mgr Piotr Prządka			
mgr Ewa Boron-Siedler			

Niniejsze opracowanie stanowi zbiór autorskich projektów i rysunków, które nie mogą być kopiowane, rozpowszechniane ani wykorzystywane w inny sposób bez zgody autora. Wszelkie prawa zastrzeżone.