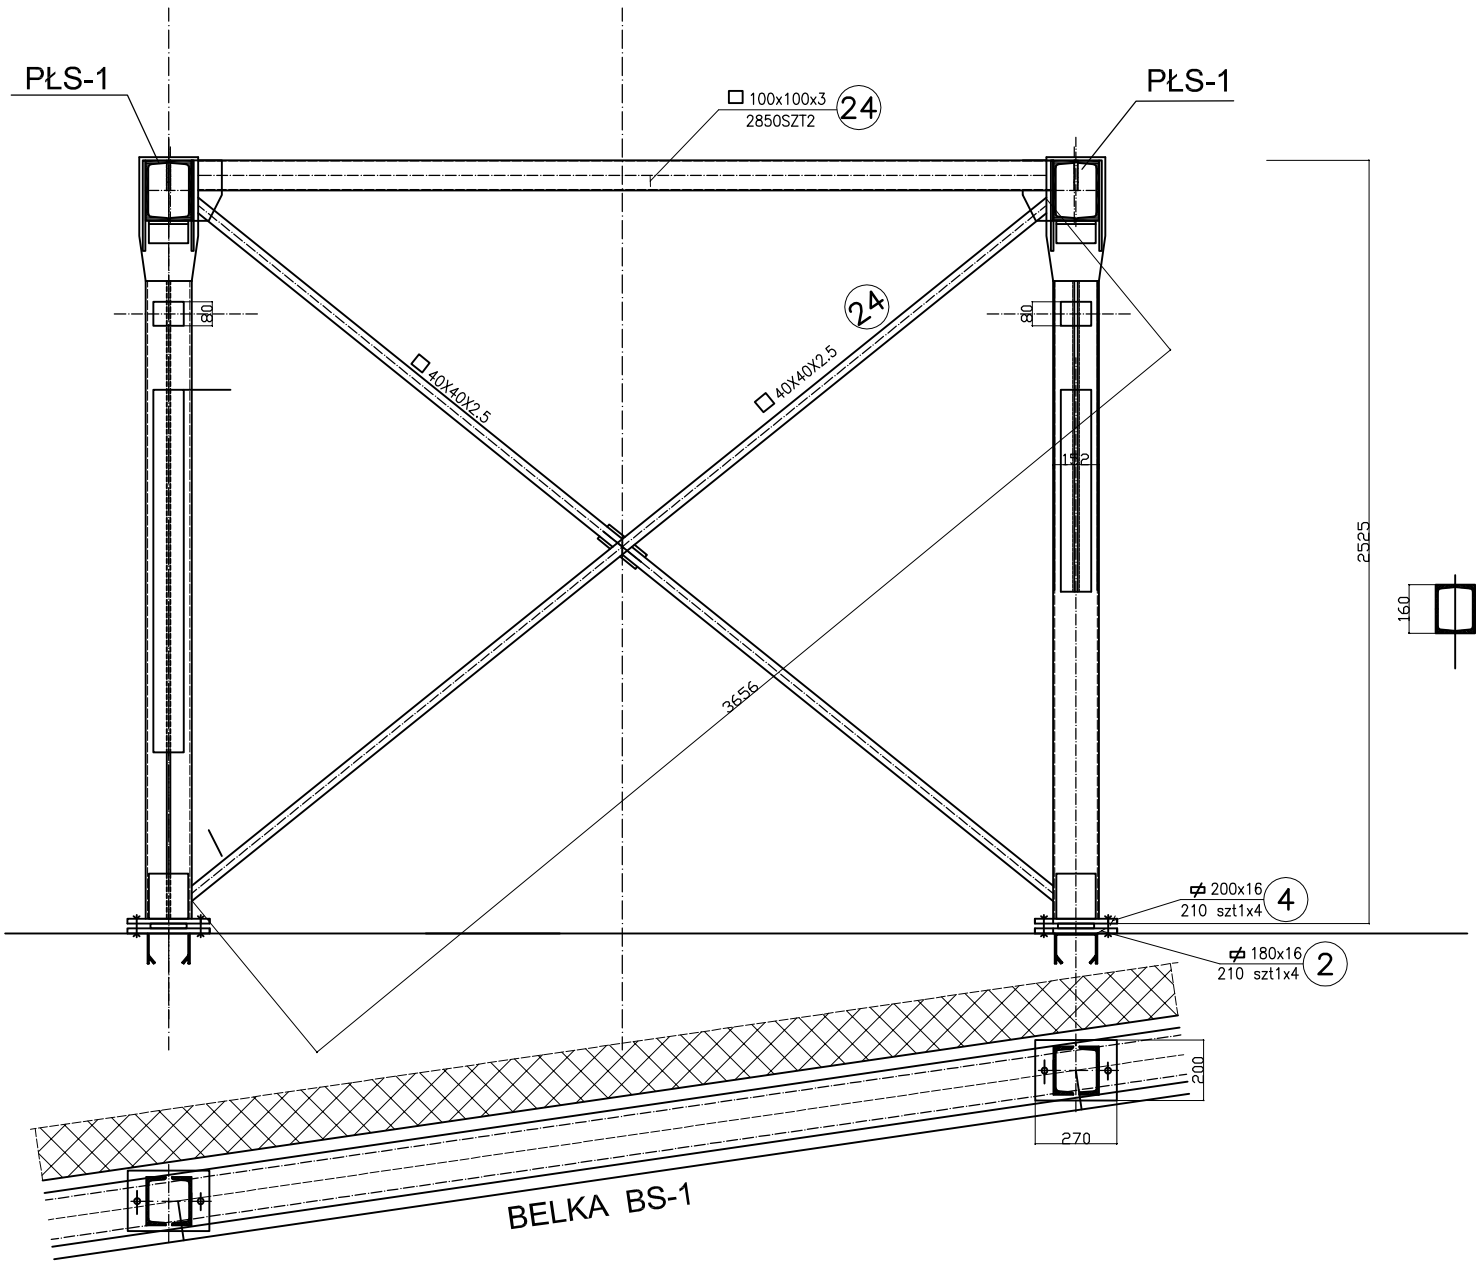

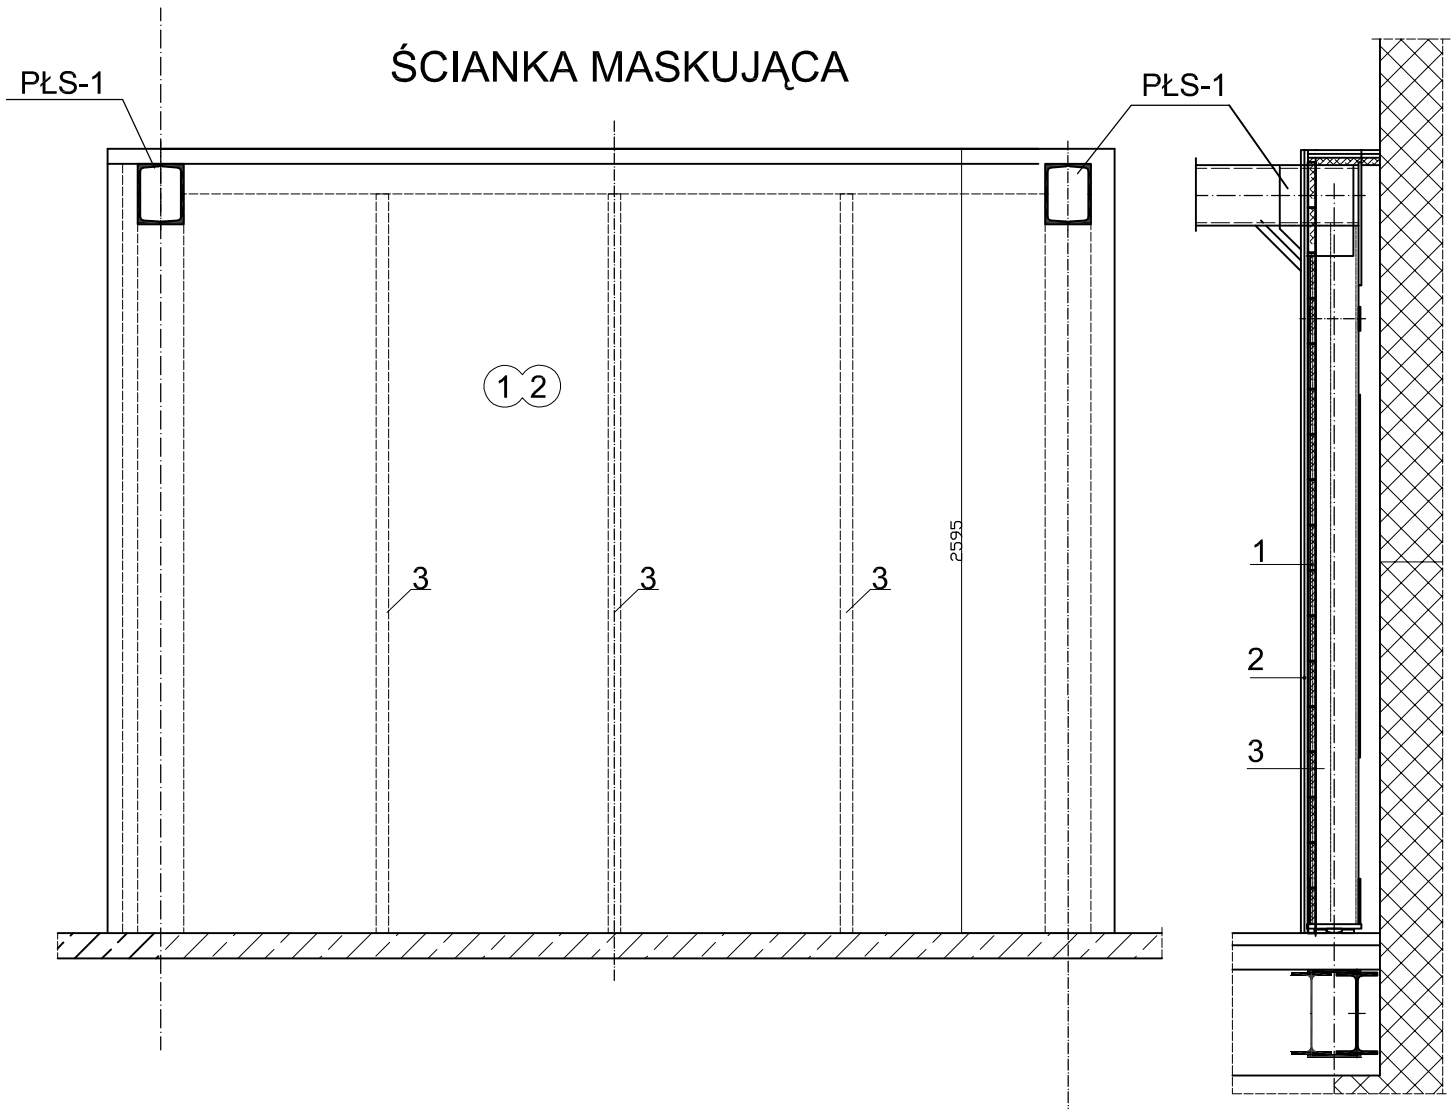

1. PŁYTY GIPSOWO-KARTONOWE GKF 2X12.5mm
2. DESKI GRUBOŚCI 25mm
3. RUSZT STALOWY

PROJEKT BUDOWLANO-WYKONAWCZY

Obiekt:	PARK ZAMKOWY W ŻYWCU - OFICYNY PAŁACOWE - TMZŻ
Adres:	ŻYWIEC UL. ZAMKOWA
Inwestor:	GMINA ŻYWIEC
Rysunek:	**TEZNIK PIONOWY SŁUPÓW PŁATWI PŁS-1 SCIANKA MASKUJACA**
Projektant:	PRACOWNIA PROJEKTOWA AMB UL. ZACISZE 17 34-300 ŻYWIEC mgr inż. Andrzej Boroń mgr Piotr Prażuch mgr Ewa Boroń Stachera
Podpis:	
Podpis:	
Skala 1:20	
Data:XI.2007	
20A	

NINIEJSZE OPRACOWANIE STANOWI DZIEŁO AUTORSKIE I PODLEGA OCHRONIE ZGODNIE Z USTAWĄ 83 Z DNIA 04.02.1994 O PRAWIE AUTORSKIM I PRAWACH POKREWNYCH