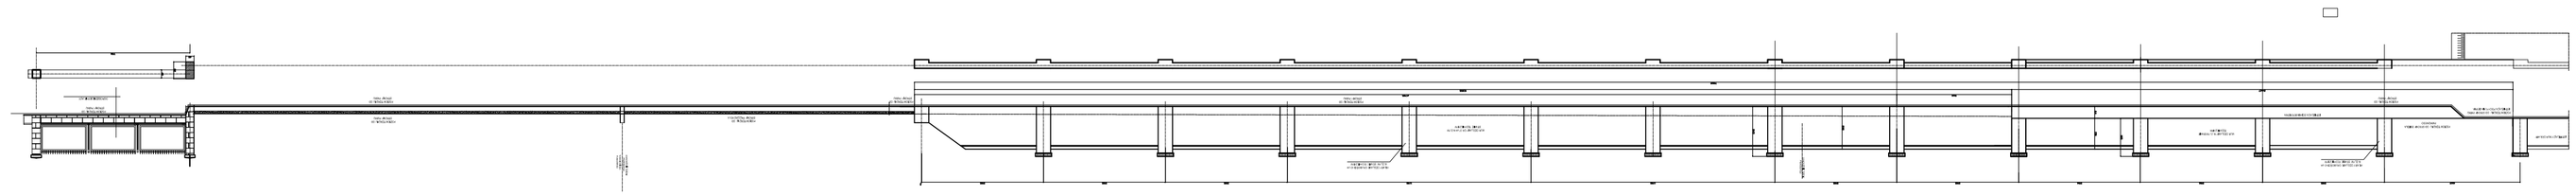

STAN ISTNIEJĄCY OGRODZENIA
NA KOZPŁYTKOWANIU OCIEMNIJ

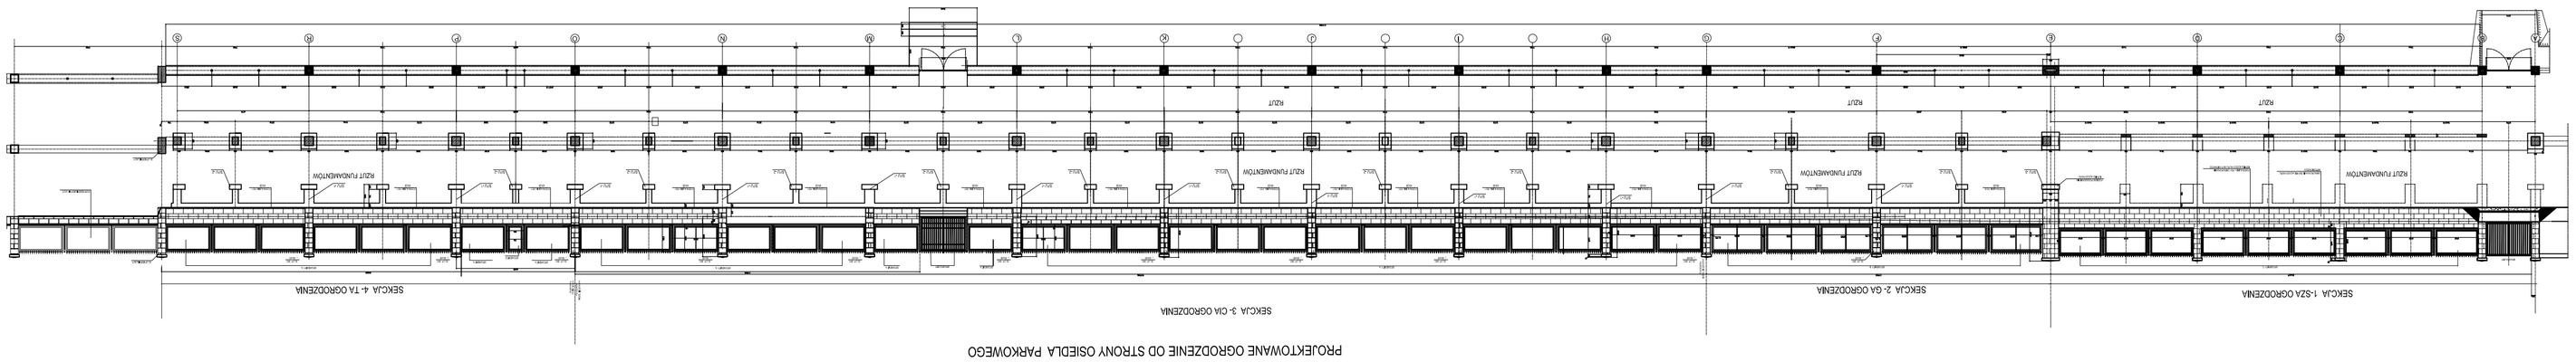

PROJEKTOWANE OGRODZENIE OD STRONY OSIEDLA PARKOWEGO