


PRZEKRÓJ C-C

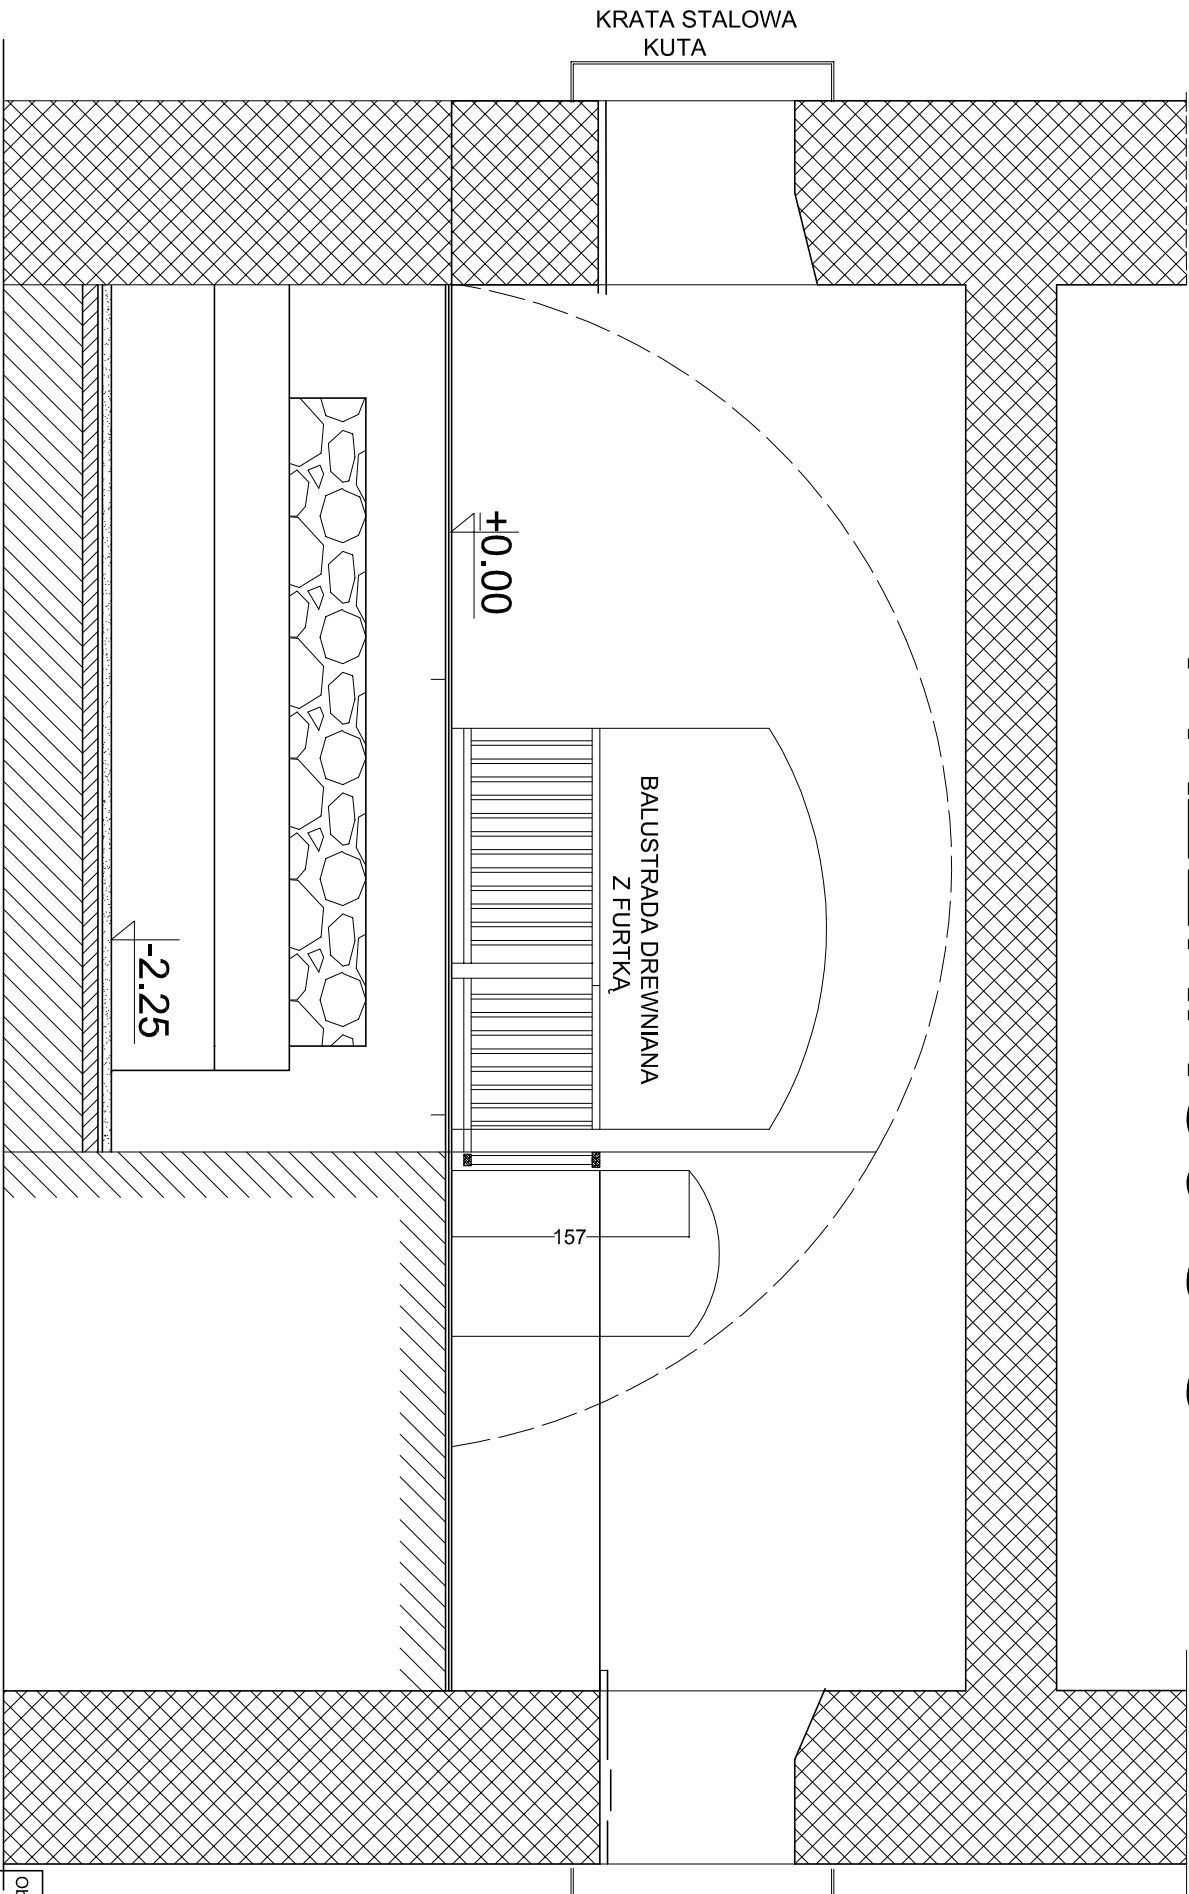

KRATA STALOWA
KUTA

157

+0.00

-2.25

Obiekt: ZAMEK - POMIESZCZENIA PO DAWNEJ STOLARNI

Adres: ŻYWIEC, UL. ZAMKOWA
Inwestor: GMINA ŻYWIEC

Rysunek: PRZEKRÓJ C-C

Projektant: PRACOWNIA PROJEKTOWA AMB
UL. ZAGISZE 17 34-300 ŻYWIEC

mgr inż. Andrzej Boron
mgr Piotr Prażuch
mgr Ewa Boron Stachera

Podpis:

Podpis:

Skala: 1:50
Data: 20.08

5