


# PRZEKRÓJ TYPOWY ULICY GROBLA ODCINEK B

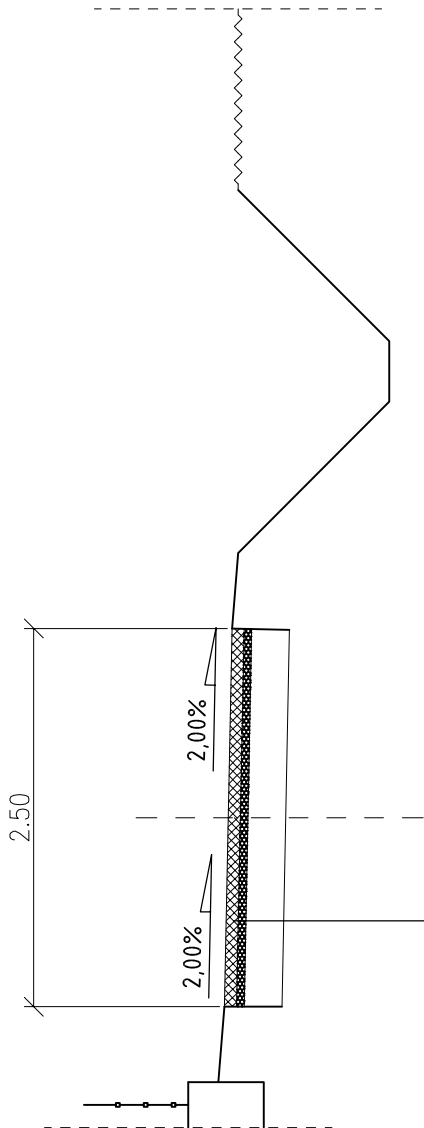

Autor: mgr inż. Grzegorz GLANOWSKI	Temat: PRZEKRÓJ TYPOWY ODCINEK B	FAZA: PROJ. TECH.	DATA: 06.2008
Opracował:	Obiekt: REMONT NAW. GROBLA W ŻYWCU	BRANŻA: DROGOWA	SKALA: 1 : 50
Sprawdził:	Inwestor: Urząd Miejski w Żywcu, Rynek 2 34-300 Żywiec	RYSUNEK NUMER:	3