


PRZEKRÓJ TYPOWY ULICY NAD MARKIEM

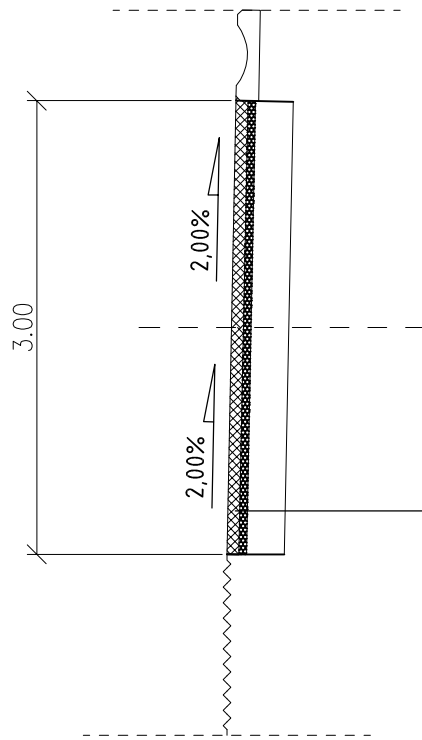

4 cm - WARSTWA ŚCIERALNA Z SMA 0/12,8 wdlg. D.05.03.05

4 cm - WARSTWA WIAŻĄC Z BA 0/16 O ZIWEKSZONEJ ODPORNOŚCI NA DEFORMACJE TRWAŁE wdlg. D.05.03.05

5 cm - WARSTWA WYRÓWNAJĄCA KRUSZYWO ŁAMANE 0/31,5 STABILIZOWANE MECHANICZNIE wdlg. D.04.04.02

Autor: mgr inż. Grzegorz GLANOWSKI	Temat: PRZEKRÓJ TYPOWY	FAZA: PROJ. TECH.	DATA: 06.2008
Opracował:	Obiekt: REMONT NAW. NAD MARKIEM W ŻYWCU	BRANŻA: DROGOWA	SKALA: 1 : 75
Sprawdził:	Inwestor: Urząd Miejski w Żywcu, Rynek 2 34-300 Żywiec	RYSUNEK NUMER:	2