


PRZEKRÓJ TYPOWY ULICA 3 MAJA

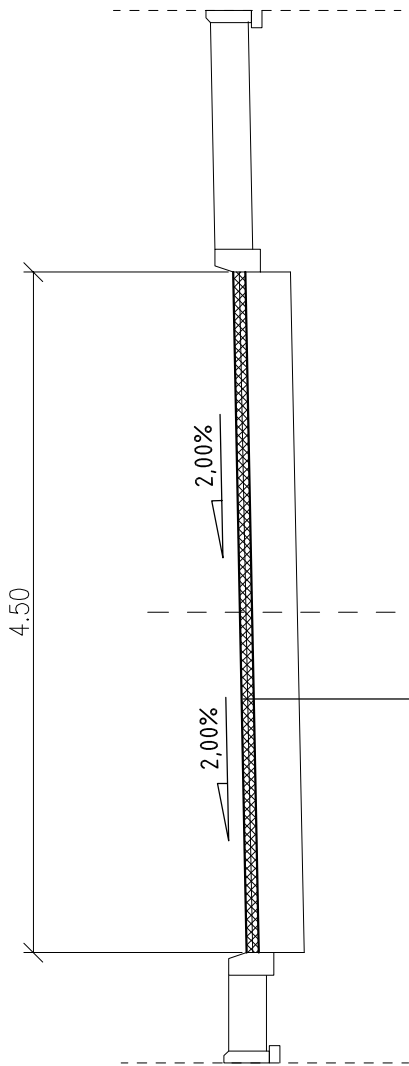

4 cm - WARSTWA ŚCIERALNA Z BA 0/12,8 wdlg. D.05.03.05

4 cm - WARSTWA WIĄZĄCO-PROFILUJĄCA Z BA 0/16 O ZIĘKSZONEJ ODPORNOŚCI NA DEFORMACJE TRWAŁE wdlg. D.05.03.05

ISTNIEJĄCA NAWIERZCHNIA PO ZFREZOWANIU ŚREDNIO 4CM MIESZANKI MINERALNO-BITUMICZNEJ wdlg. D.05.03.11

Autor: mgr inż. Grzegorz GLANOWSKI	Temat: PRZEKRÓJ TYPOWY	FAZA: PROJ. TECH.	DATA: 06.2008
Opracował:	Obiekt: REMONT NAW. 3-go MAJA W ŻYWCU	BRANŻA: DROGOWA	SKALA: 1 : 50
Sprawdził:	Inwestor: Urząd Miejski w Żywcu, Rynek 2 34-300 Żywiec	RYSUNEK NUMER:	2