




PRZEKRÓJ A-A

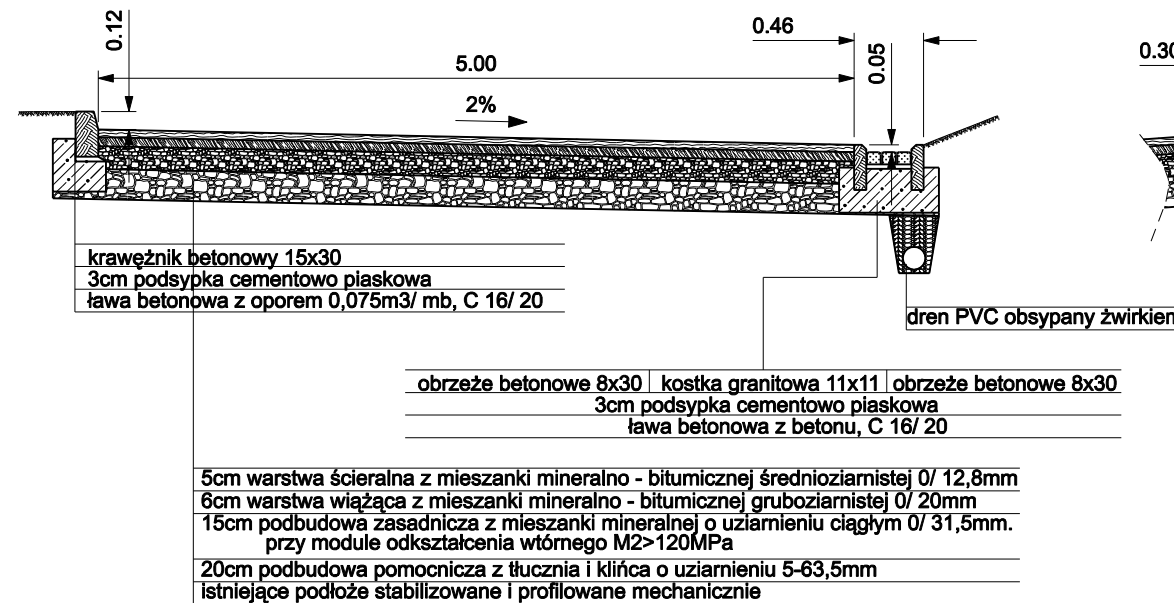


PRZEKRÓJ C-C

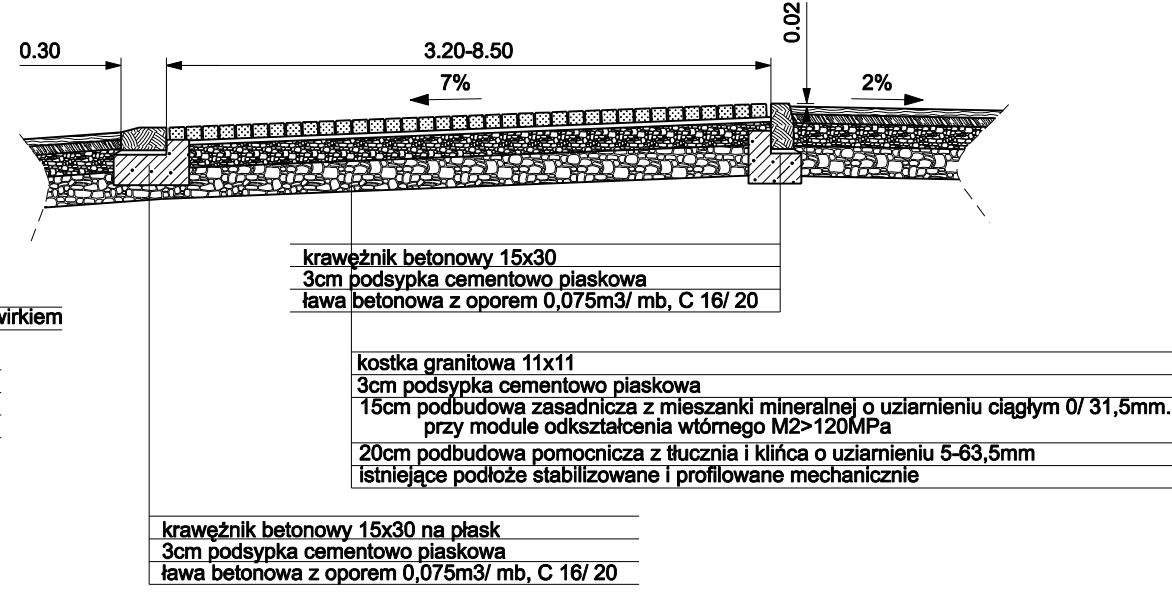


PRZEKRÓJ E-E

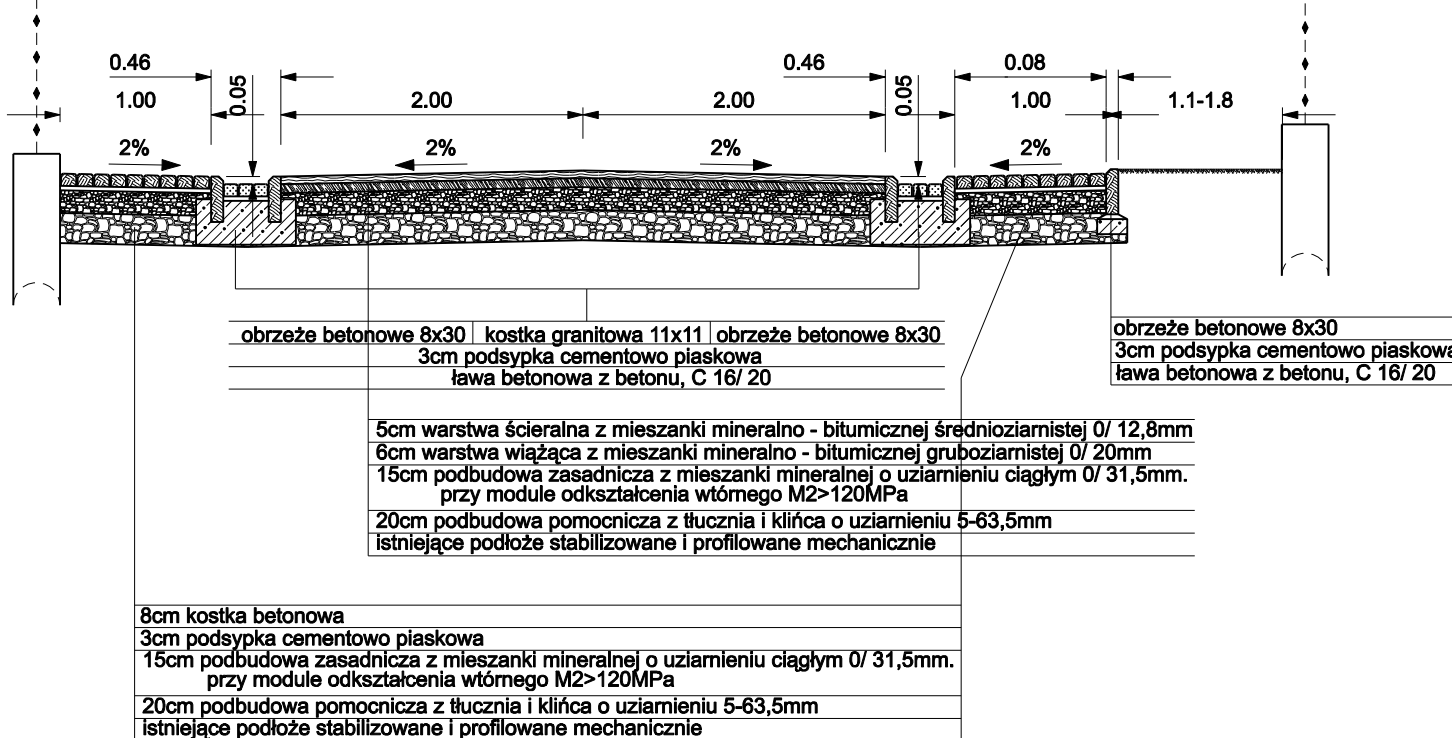


PRZEKRÓJ G-G

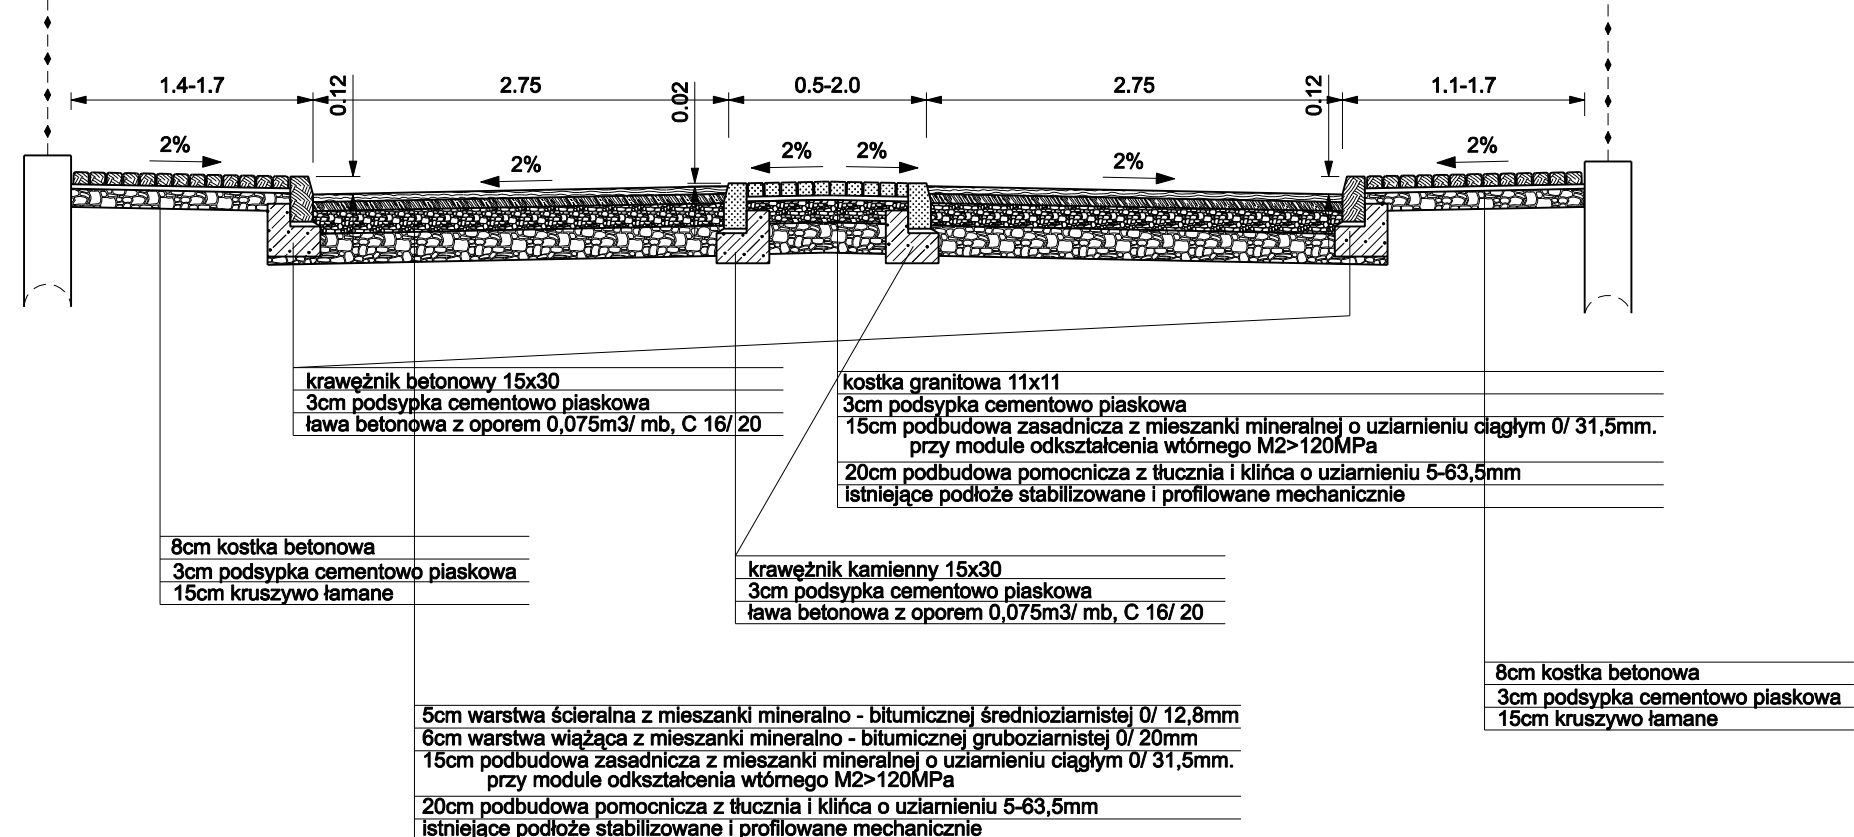


PRZEKRÓJ H-H

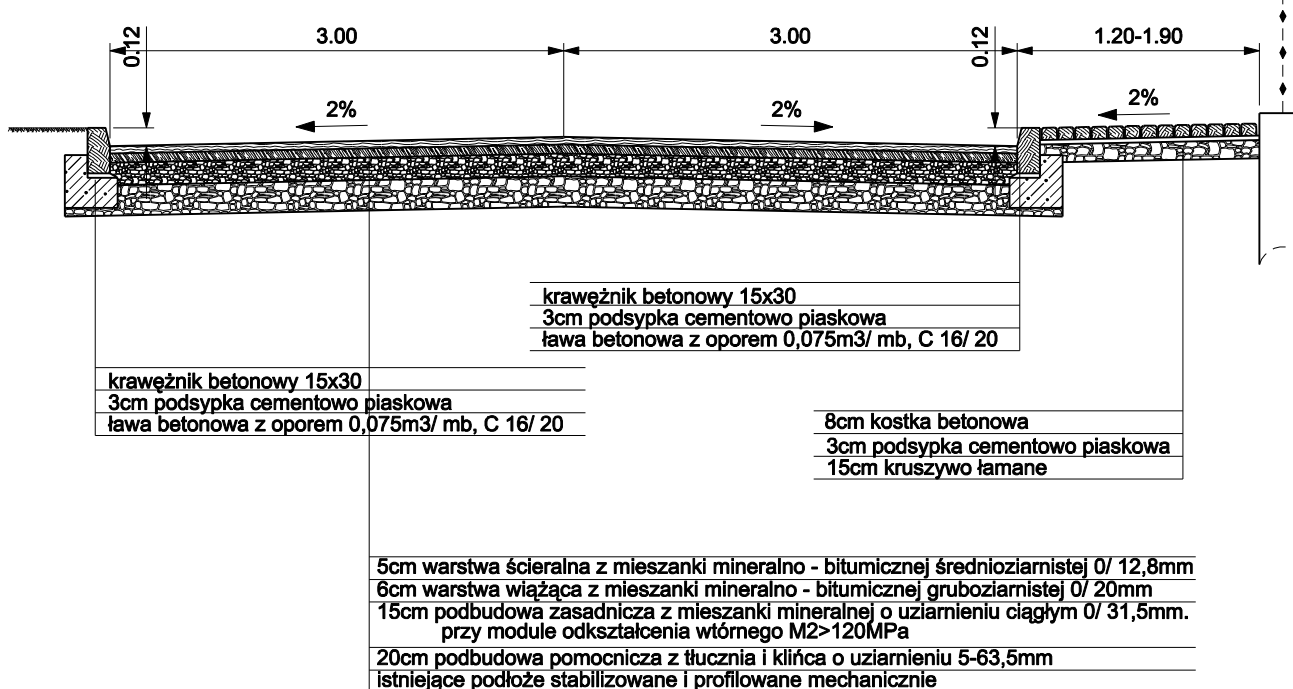


PRZEKRÓJ B-B

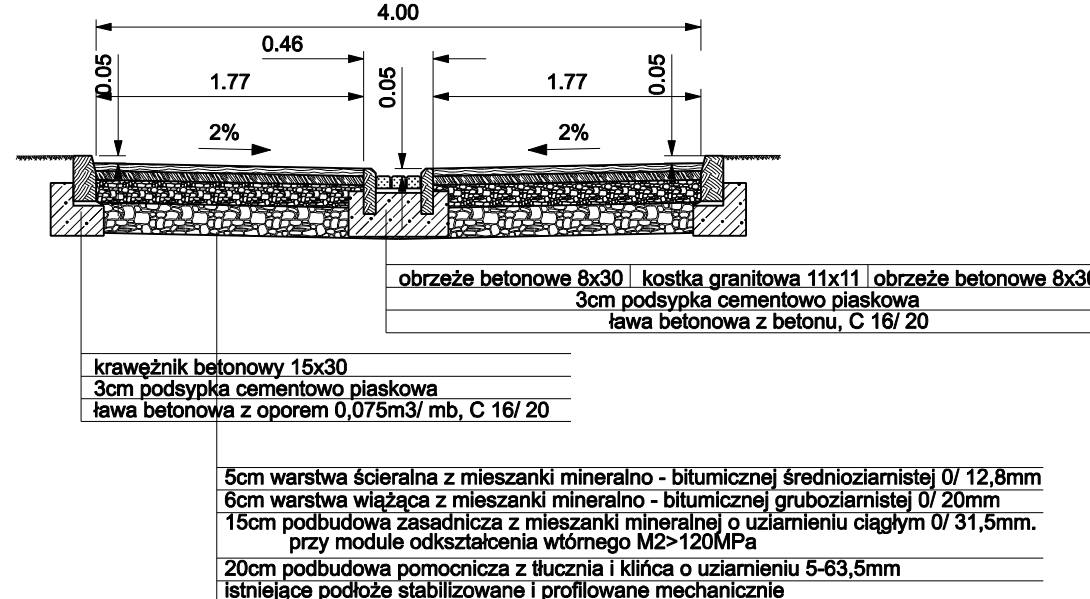

PRZEKRÓJ D-D

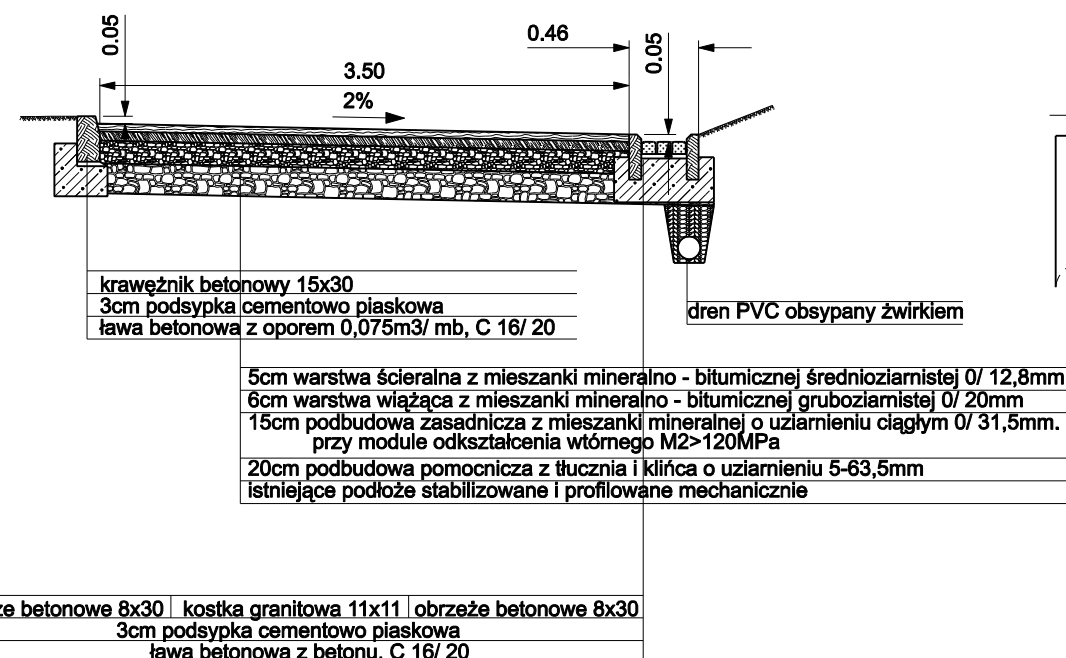

PRZEKRÓJ F-F

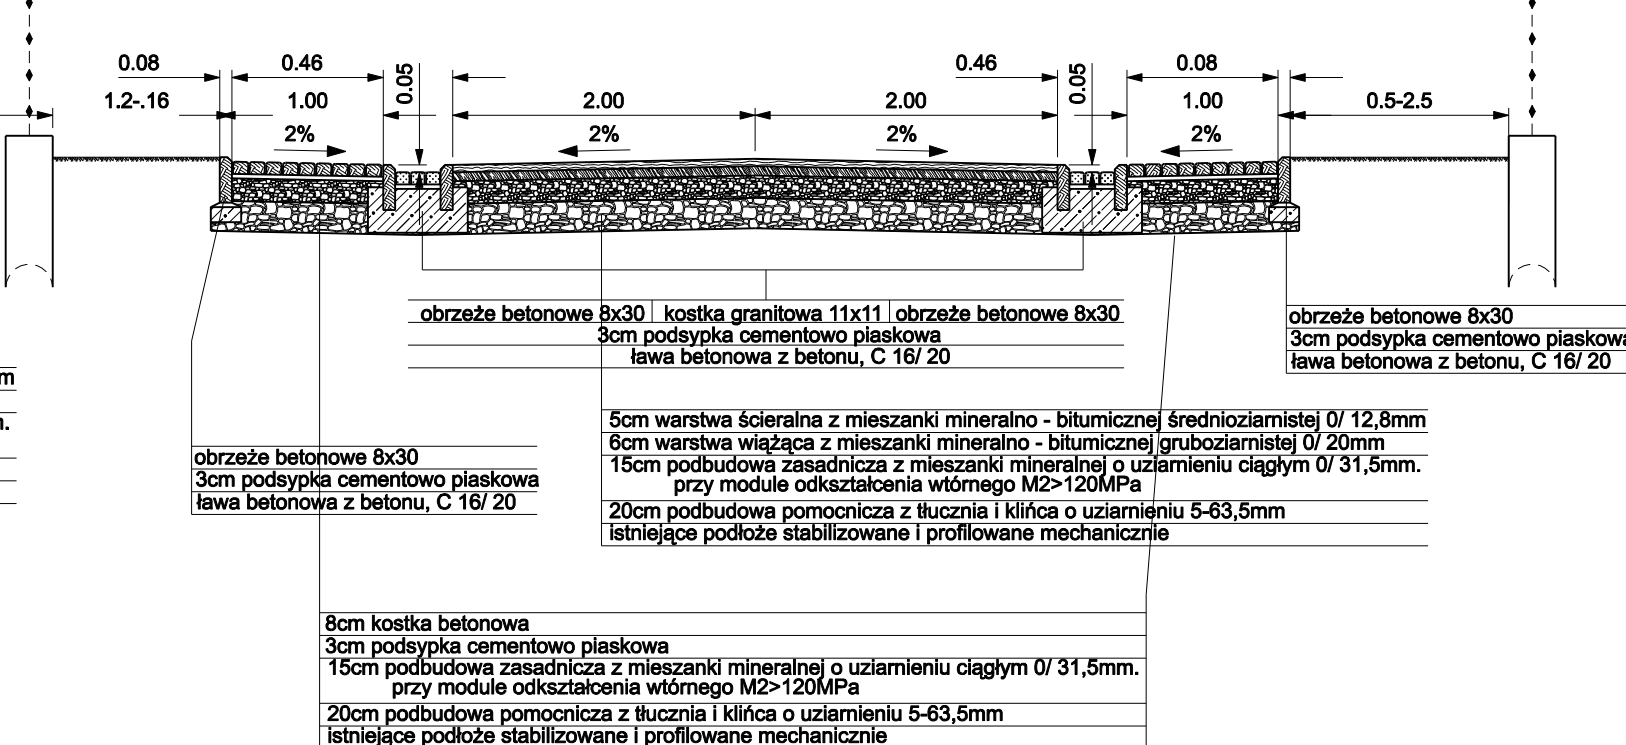

temat: PRZEBUDOWA ULICY MAKOWEJ W ŻYWCU		USŁUGI PROJEKTOWE mgr inż. Grzegorz Głanowski ul. Zdrojowa 12 43-356 Bujaków	
treść: PRZEKROJE TYPOWE			
projektował:	podpis:	stadium:	skala:
mgr inż. Andrzej Zaniat		projekt budowlano wykonawczy	1:50
opracował:	podpis:		nr rys.
mgr inż. Grzegorz Głanowski			2