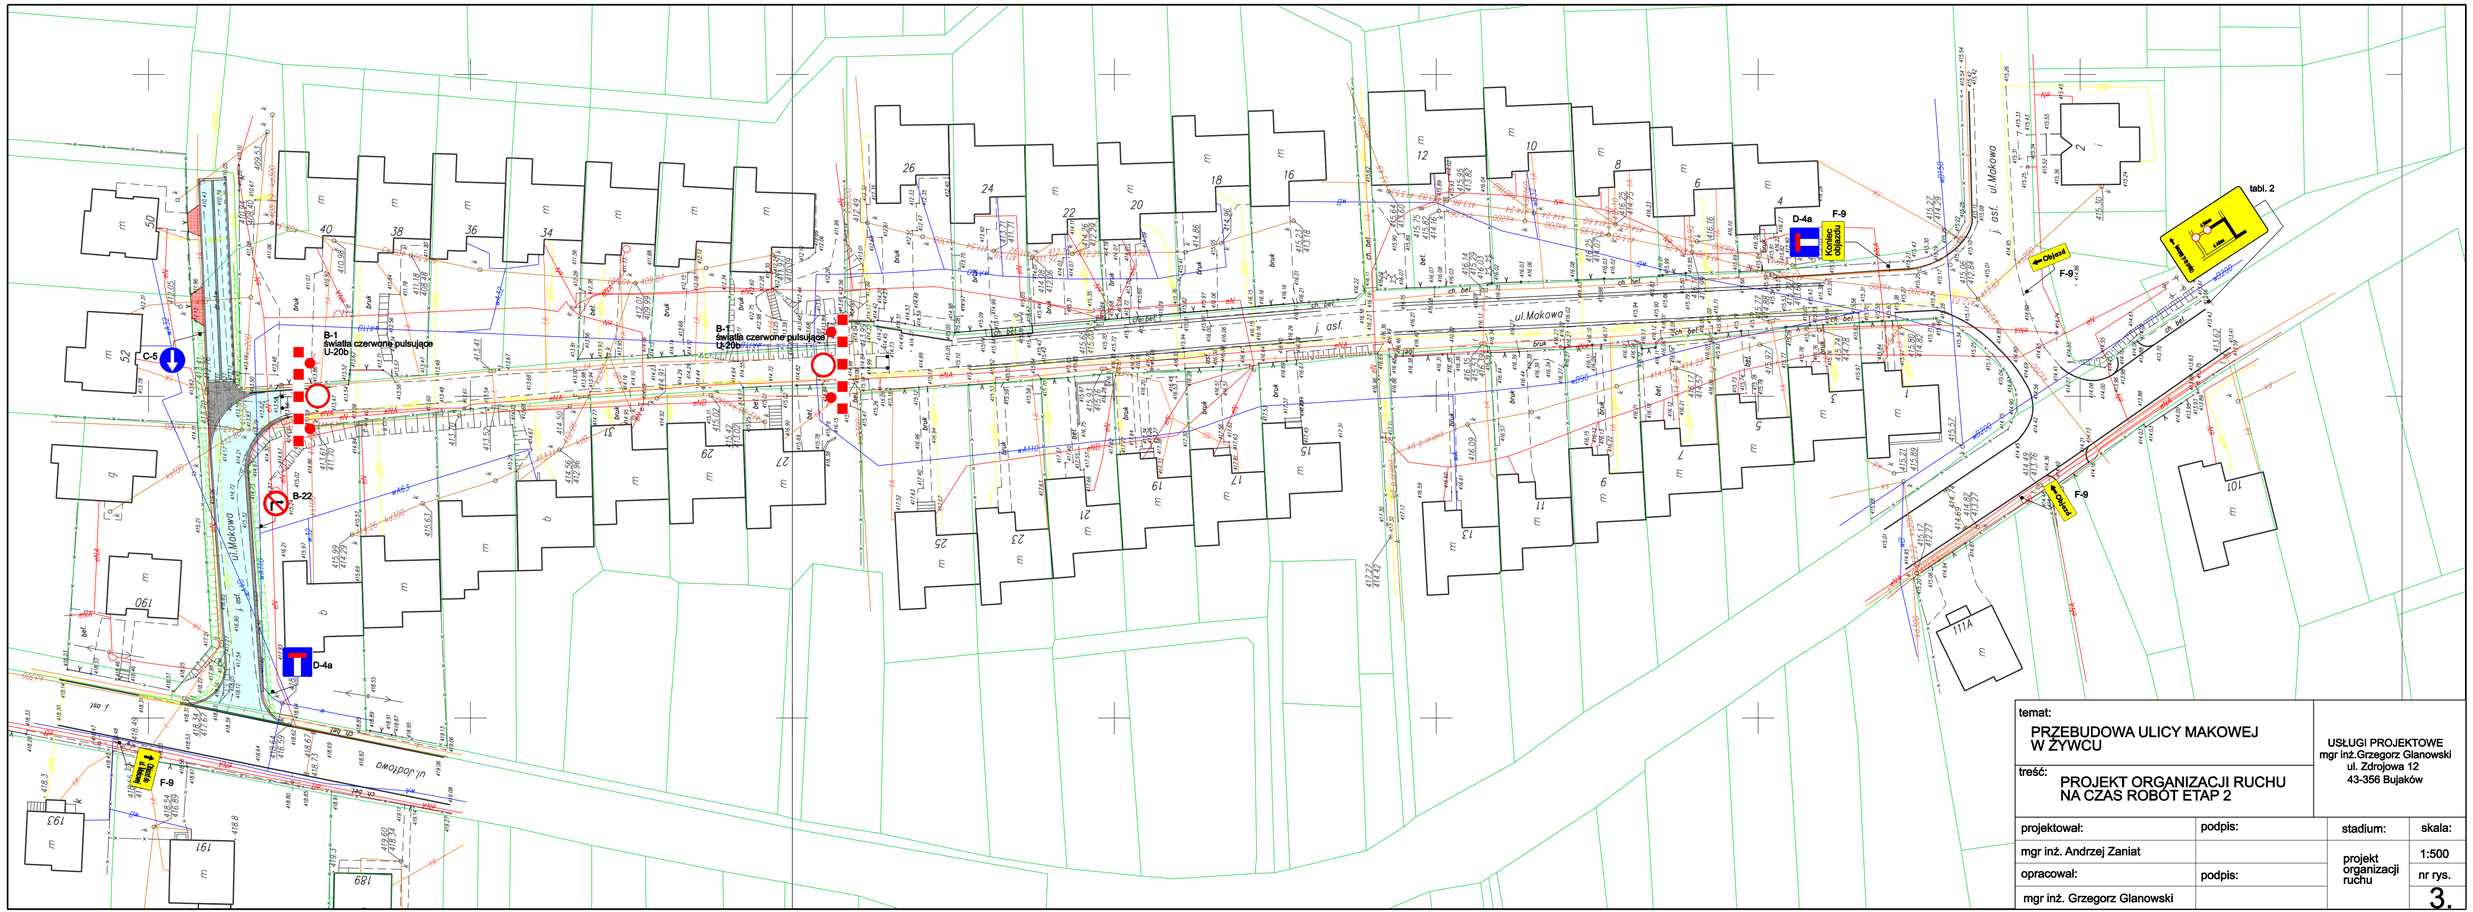

temat:
PRZEBUDOWA ULICY MAKOWEJ W ŻYWCU

treść:
PROJEKT ORGANIZACJI RUCHU NA CZAS ROBÓT ETAP 2

USŁUGI PROJEKTOWE
mgr inż.Grzegorz Glanowski
ul. Zdrojowa 12
43-356 Bujaków

projektował:	podpis:	stadium:	skala:
mgr inż. Andrzej Zaniat		projekt organizacji ruchu	1:500
opracował:	podpis:		nr rys.
mgr inż. Grzegorz Glanowski			3.