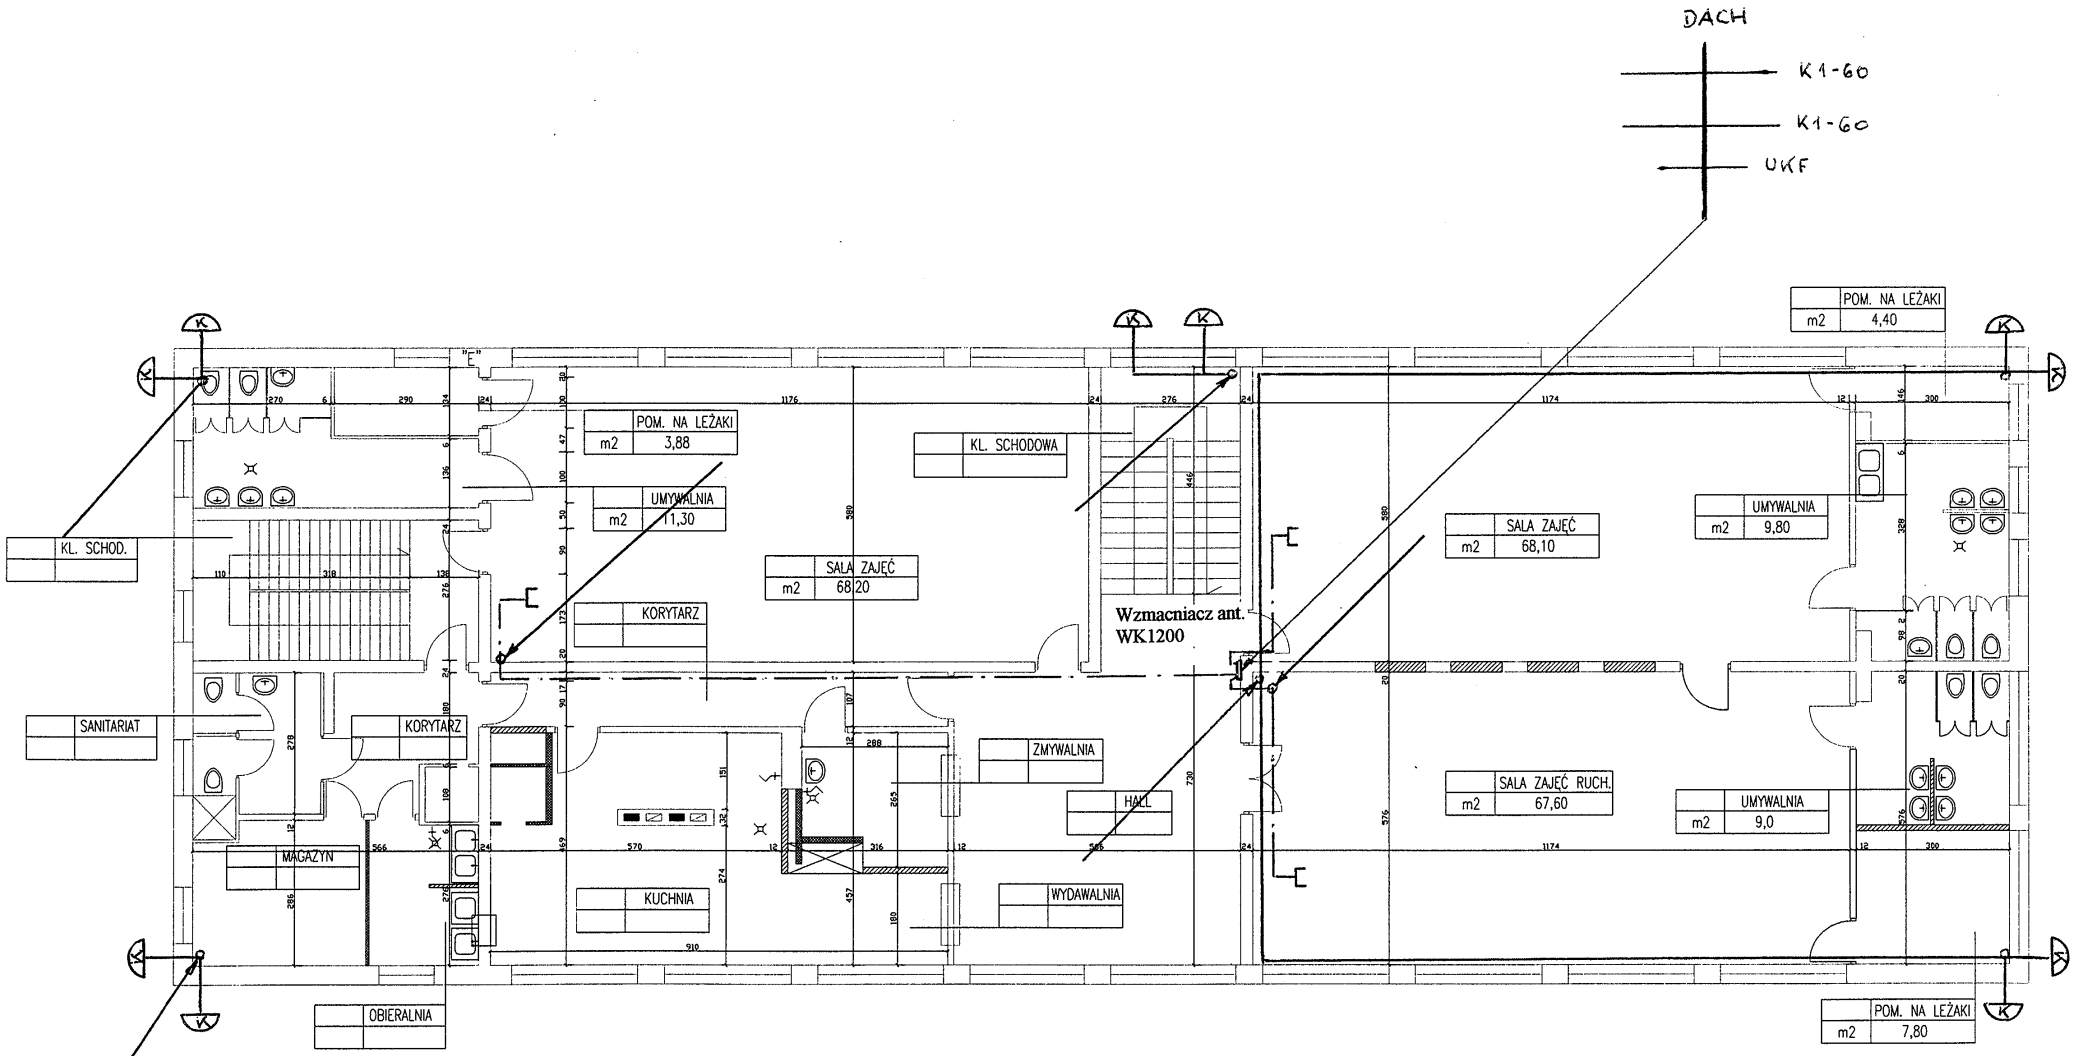

kabel koncentryczny RG 59 — gniazdo RTV

UTP cat 5e MOLEX + RG59 — kamera monitoringu

Inwestor: Urząd Miasta Żywiec				
Tytuł projektu: Projekt budowlano-wykonawczy Instalacje elektryczne wewnętrzne			Nazwa rys. PIĘTRO Instalacja sygnałowa monitoringu i RTV	
Obiekt: Przedszkole nr 11 w Żywcu				
Projektował	mgr inż. Filip Majdak		Upr. 53/78/BB	Podpis:
				Podpis:
Sprawdził	mgr inż. Andrzej Kasprzak		Upr. 26/98/BB	Podpis:
Data 05.2007	Skala -	Zastępuje: -	Nr proj. -	Nr rys. 04