



## 1:20

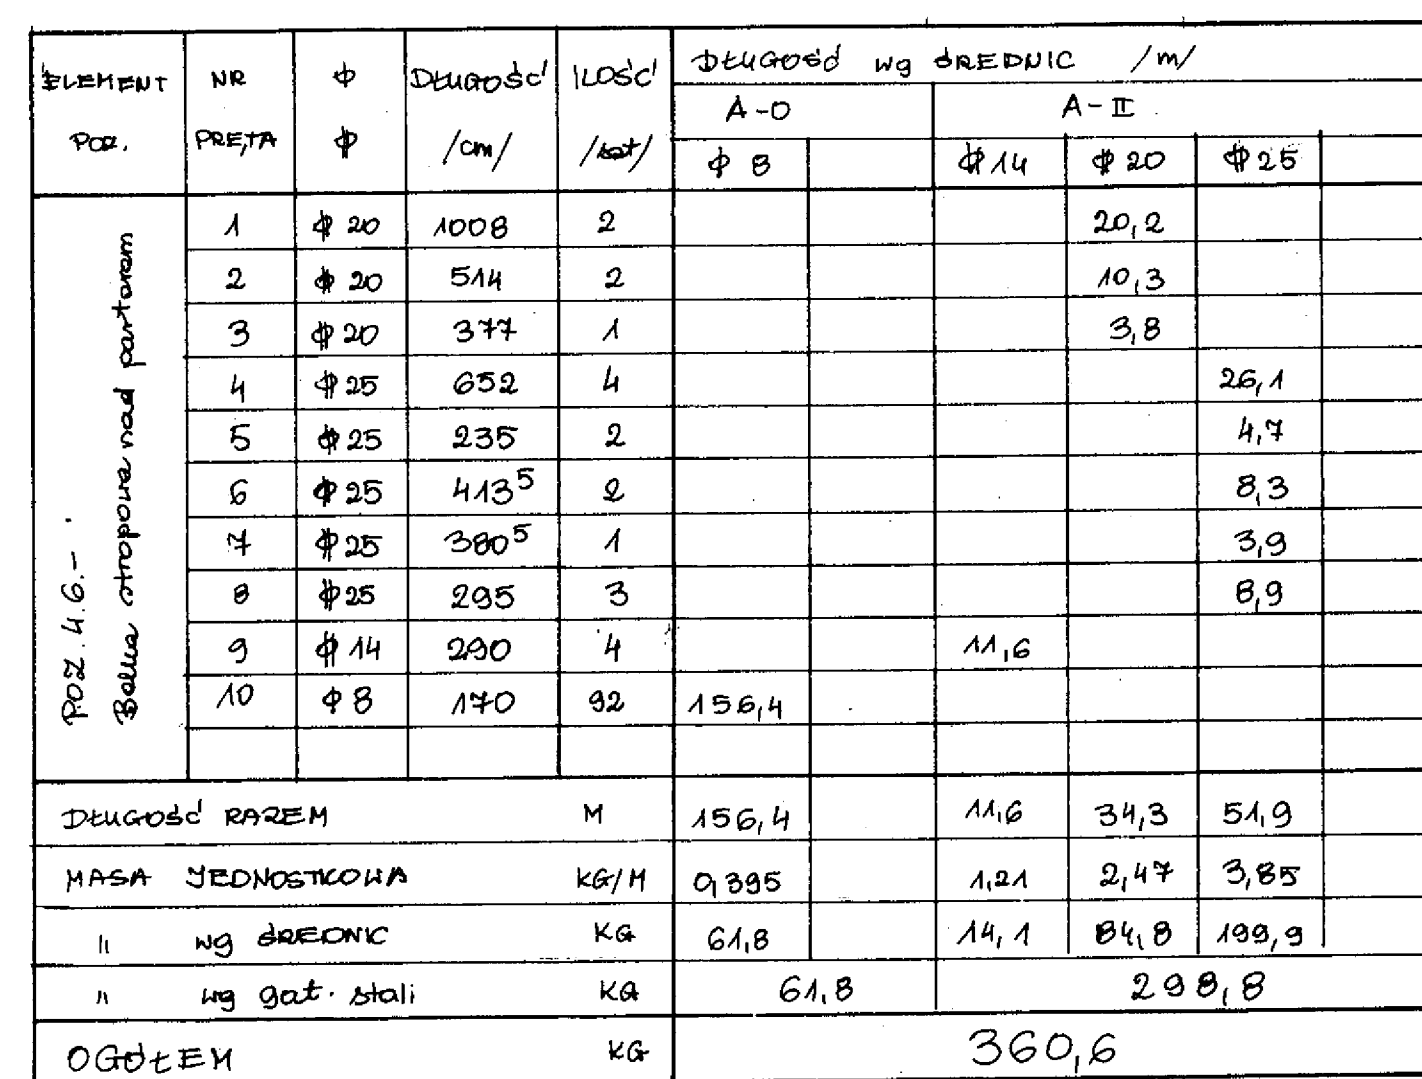

	PRACOWNIA PROJEKTOWA KATOWICE, POLNOCA 10		VARICOM	
	INWESTOR	MIASTO ZBYCZ ZBYCZ, RYNEK 2		
OBJEKT	TEMAT	ROZDZIAŁ PROJEKTU		
SALA SPORTOWA Z PRZEWIDZIANĄ SOCJALNO- GOSPODARZĄ CZĄ PRZY WZNIOSZENIU W ZBYCZU	SKROPI NAD PRACIEB POZ. A.G.	WYKONAWCY		
		BRANŻA KONSTRUKCYJNA		
		SKALA 1:20		
PROJEKTOWAŁ mgr inż. EWA PAJĄJ	DATA		NR PR.	
SPRAWDZIŁ mgr inż. TERESA G. JARZĄB	GRUDZIEŃ 2005		21.	