

1	MAGAZYN
21,4	PLYTKI GRES.
2	HOL
14,4	PLYTKI GRES.
3	MAGAZYN
12,0	PLYTKI GRES.
4	SZATNIE
214,7	PLYTKI GRES.


VARICOM						
INWESTOR	MIASTO ŻYWIEC , RYNEK 2					
TEMAT	Sala sportowa wraz przewiązką socjalno-dydaktyczną przy Gimnazjum NR.1 w Żywcu					
TREŚĆ RYSUNKU	INSTALACJE SANITARNE I WENTYLACJA MECHANICZNA Rzut piwnic . Kanalizacja sanitarna podposadzkowa					
UDZIAŁ	NAZWISKO	NR.UPR.	PODPIS	FAZA	DATA	SKAL
PROJEKTOWAŁ	mgr inż. J. Szydłowski	300/79		PBW	12.05	1:100
NR.RYS.				S/2		

1	MAGAZYN
21,4	PLYTKI GRES.
2	HOL
14,4	PLYTKI GRES.
3	MAGAZYN
12,0	PLYTKI GRES.
4	SZATNIE
214,7	PLYTKI GRES.

# OZNACZENIA

- Projektowane przewody grzewcze 80/60
- Projektowane przewody wody zimnej gospodarczej
- Projektowane przewody wody zimnej ppoż.
- Projektowane przewody ciepłej wody użytkowej
- Projektowane przewody cyrkulacyjne
- Projektowane grzejniki
- Projektowane hydranty  $\varnothing 25$
- Projektowane piony c.o.
- Projektowane piony wod-kan
- Projektowane piony hydrantowe

VARICOM						
INWESTOR	MIASTO ŻYWIEC , RYNEK 2					
TEMAT	Sala sportowa wraz przewiązką socjalno-dydaktyczną przy Gimnazjum NR.1 w Żywcu					
TREŚĆ RYSUNKU	INSTALACJE SANITARNE I WENTYLACJA MECHANICZNA Rzut piwnic					
UDZIAŁ	NAZWISKO	NR.UPR.	PODPIS	FAZA	DATA	SKALA
PROJEKTOWAŁ	mgr inż. J. Szydłowski	300/79		PBW	12.05	1:100
				NR.RYS.	S/3	

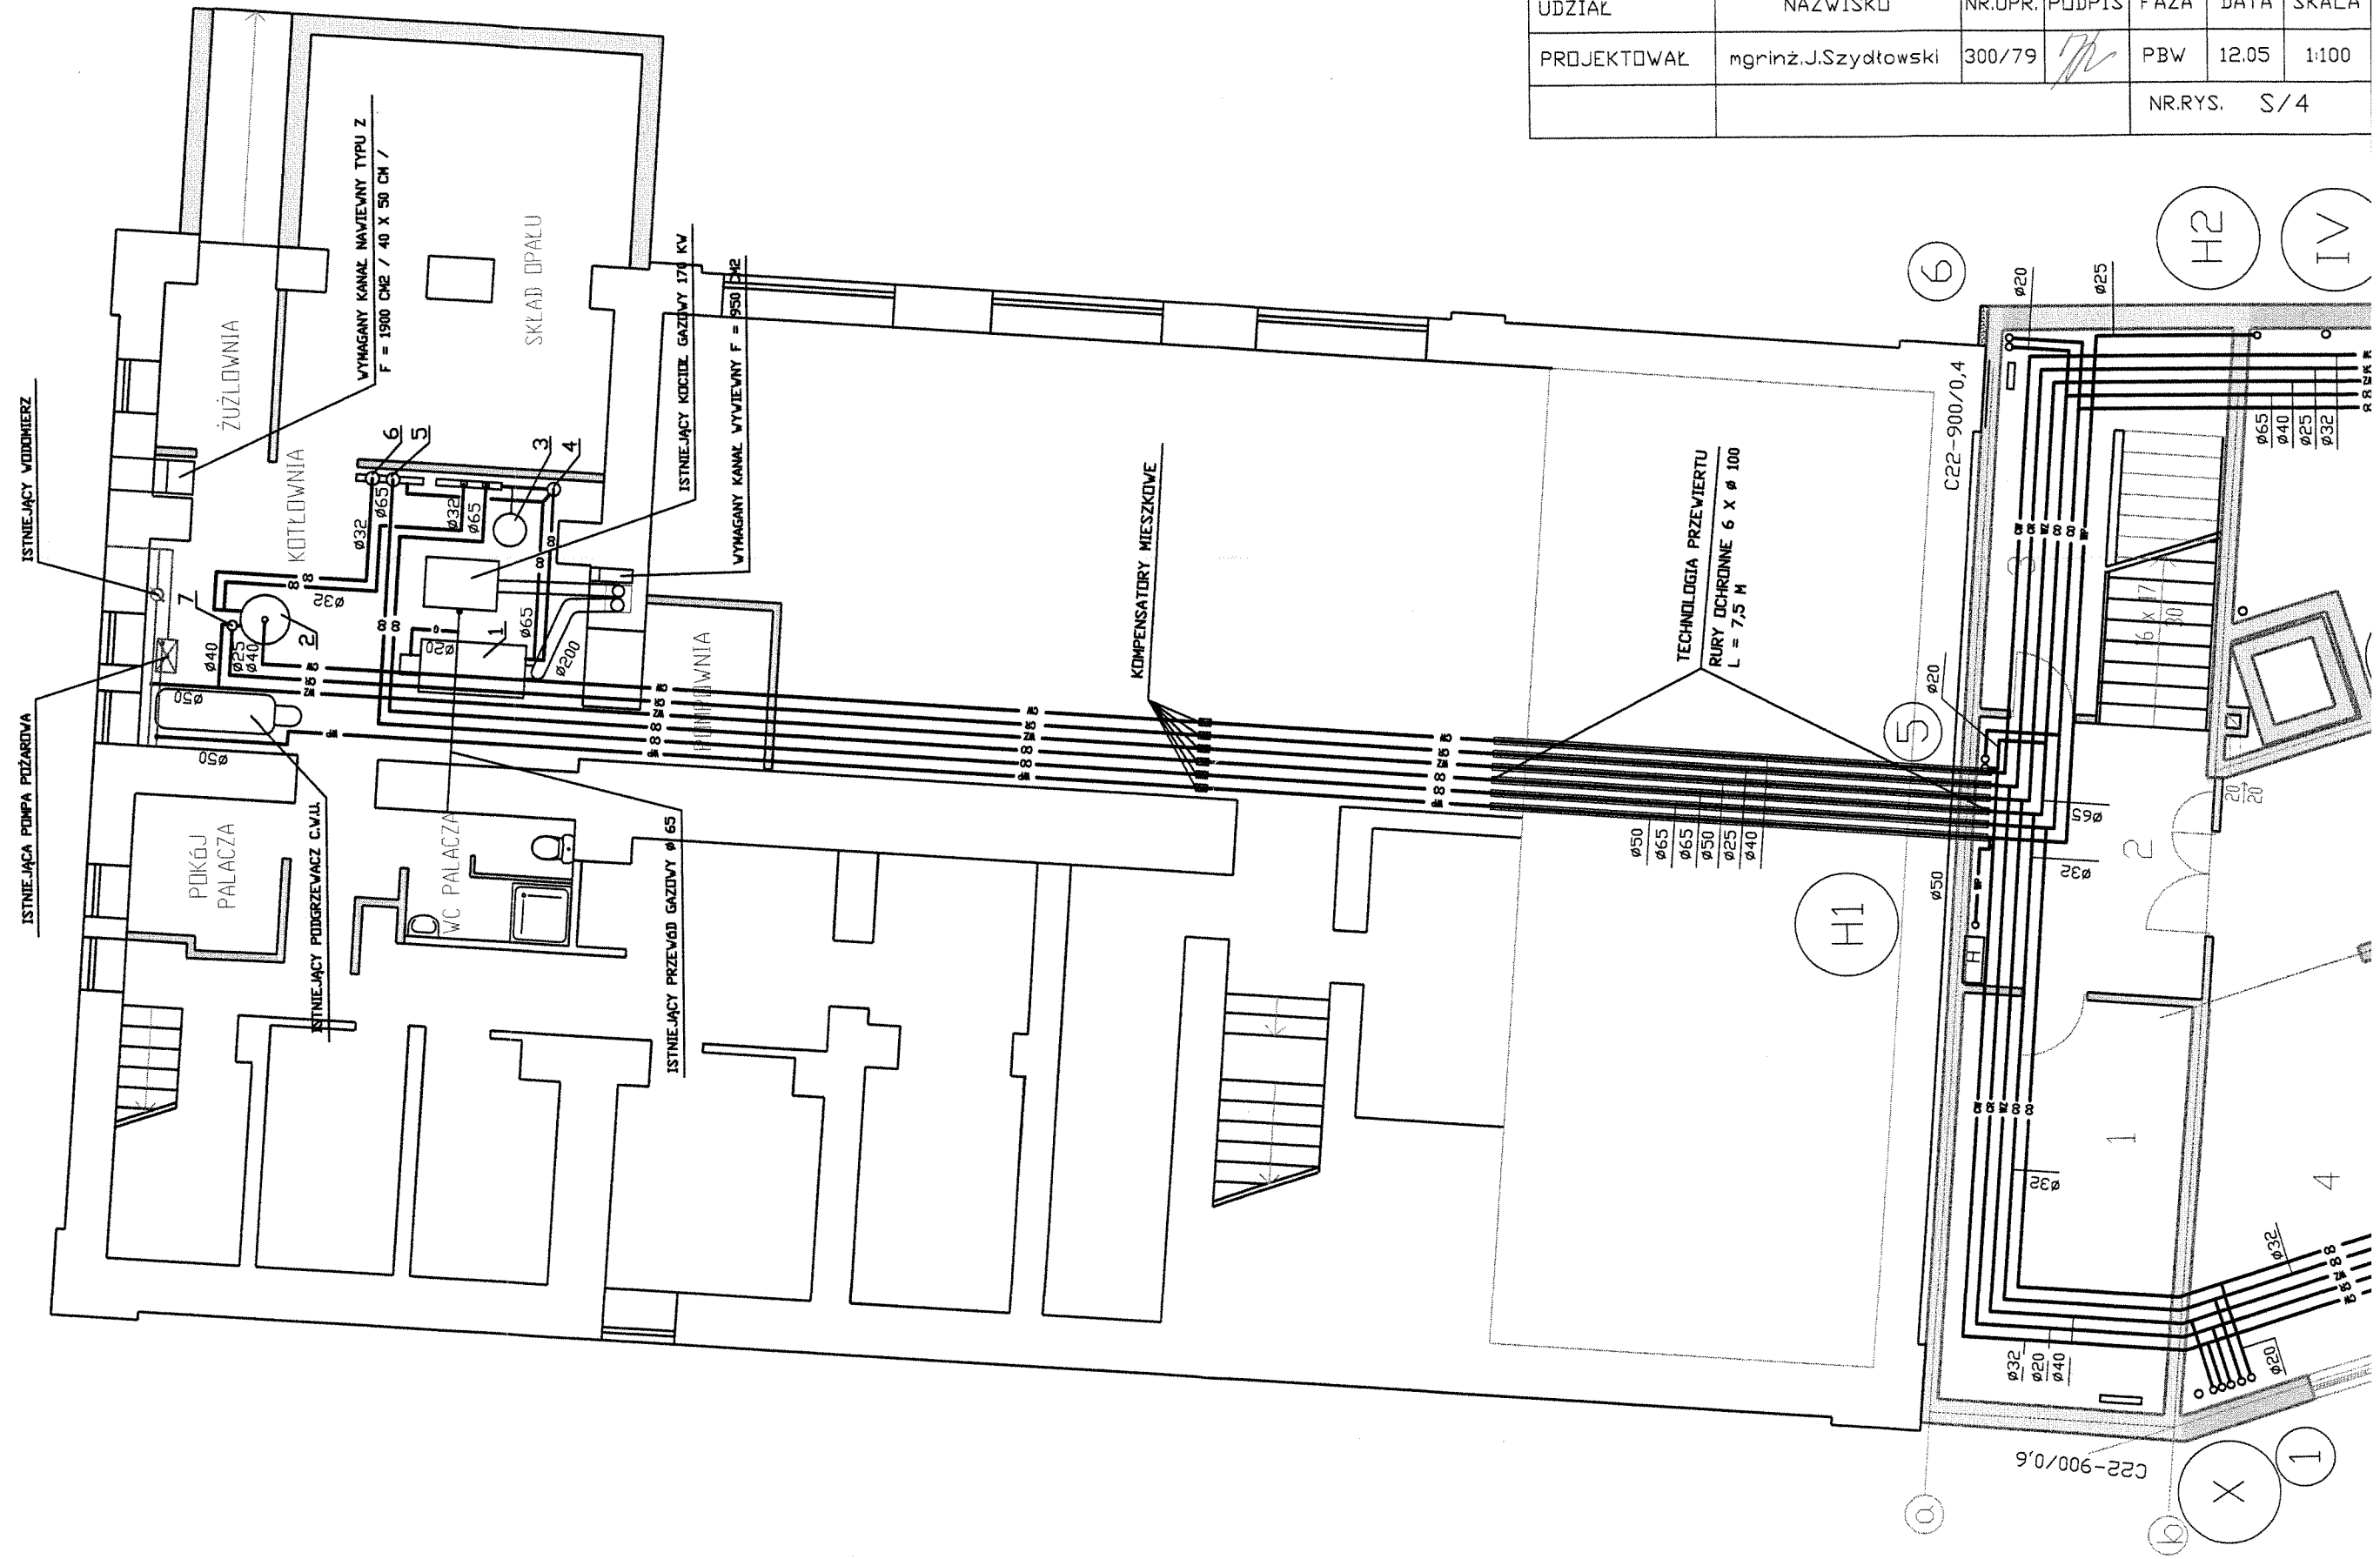


VARICOM						
INWESTOR	MIASTO ŻYWIEC , RYNEK 2					
TEMAT	Sala sportowa wraz przewiązką socjalno-dydaktyczną przy Gimnazjum NR.1 w Żywcu					
TREŚĆ RYSUNKU	INSTALACJE SANITARNE I WENTYLACJA MECHANICZNA Rzut piwnic - powiązanie z budynkiem Istniejącym					
UDZIAŁ	NAZWISKO	NR.UPR.	PODPIS	FAZA	DATA	SKALA
PROJEKTOWAŁ	mgr inż. J. Szydłowski	300/79		PBW	12.05	1:100
				NR.RYS.	S/4	



1	WIATROŁAP	6	WC	11	KORYTARZ	16	NATRYSKI, WC
21,4	PLYTKI GRES.	5,9	PLYTKI GRES.	39,1	PLYTKI GRES.	13,5	PLYTKI GRES.
2	HOL	7	MAGAZYN	12	SZATNIA	17	PRZEDS.
26,2	PLYTKI GRES.	15,7	PLYTKI GRES.	20,7	PLYTKI GRES.	4,9	PLYTKI GRES.
3	SCHODY	8	MAGAZYN	13	PRZEDS.	18	SZATNIA
26,0	PLYTKI GRES.	5,9	PLYTKI GRES.	4,9	PLYTKI GRES.	19,7	PLYTKI GRES.
4	MASZYNOWNIA	9	WC, NATRYSK	14	NATRYSKI, WC	19	MAGAZYN
2,0	PLYTKI GRES.	3,4	PLYTKI GRES.	13,5	PLYTKI GRES.	15,2	PLYTKI GRES.
5	WC	10	POK.TRENERA	15	WC NIEPEŁN.	20	SALA SPORT.
10,0	PLYTKI GRES.	14,0	PLYTKI GRES.	5,5	PLYTKI GRES.	542,4	PODL. DREW.


VARICOM						
INWESTOR	MIASTO ŻYWIEC , RYNEK 2					
TEMAT	Sala sportowa wraz przewiązką socjalno-dydaktyczną przy Gimnazjum NR.1 w Żywcu					
TREŚĆ RYSUNKU	INSTALACJE SANITARNE I WENTYLACJA MECHANICZNA Rzut parteru					
UDZIAŁ	NAZWISKO	NR.UPR.	PODPIS	FAZA	DATA	SKALA
PROJEKTOWAŁ	mgr inż. J. Szydłowski	300/79		PBW	12.05	1:100
				NR.RYS. S/5		



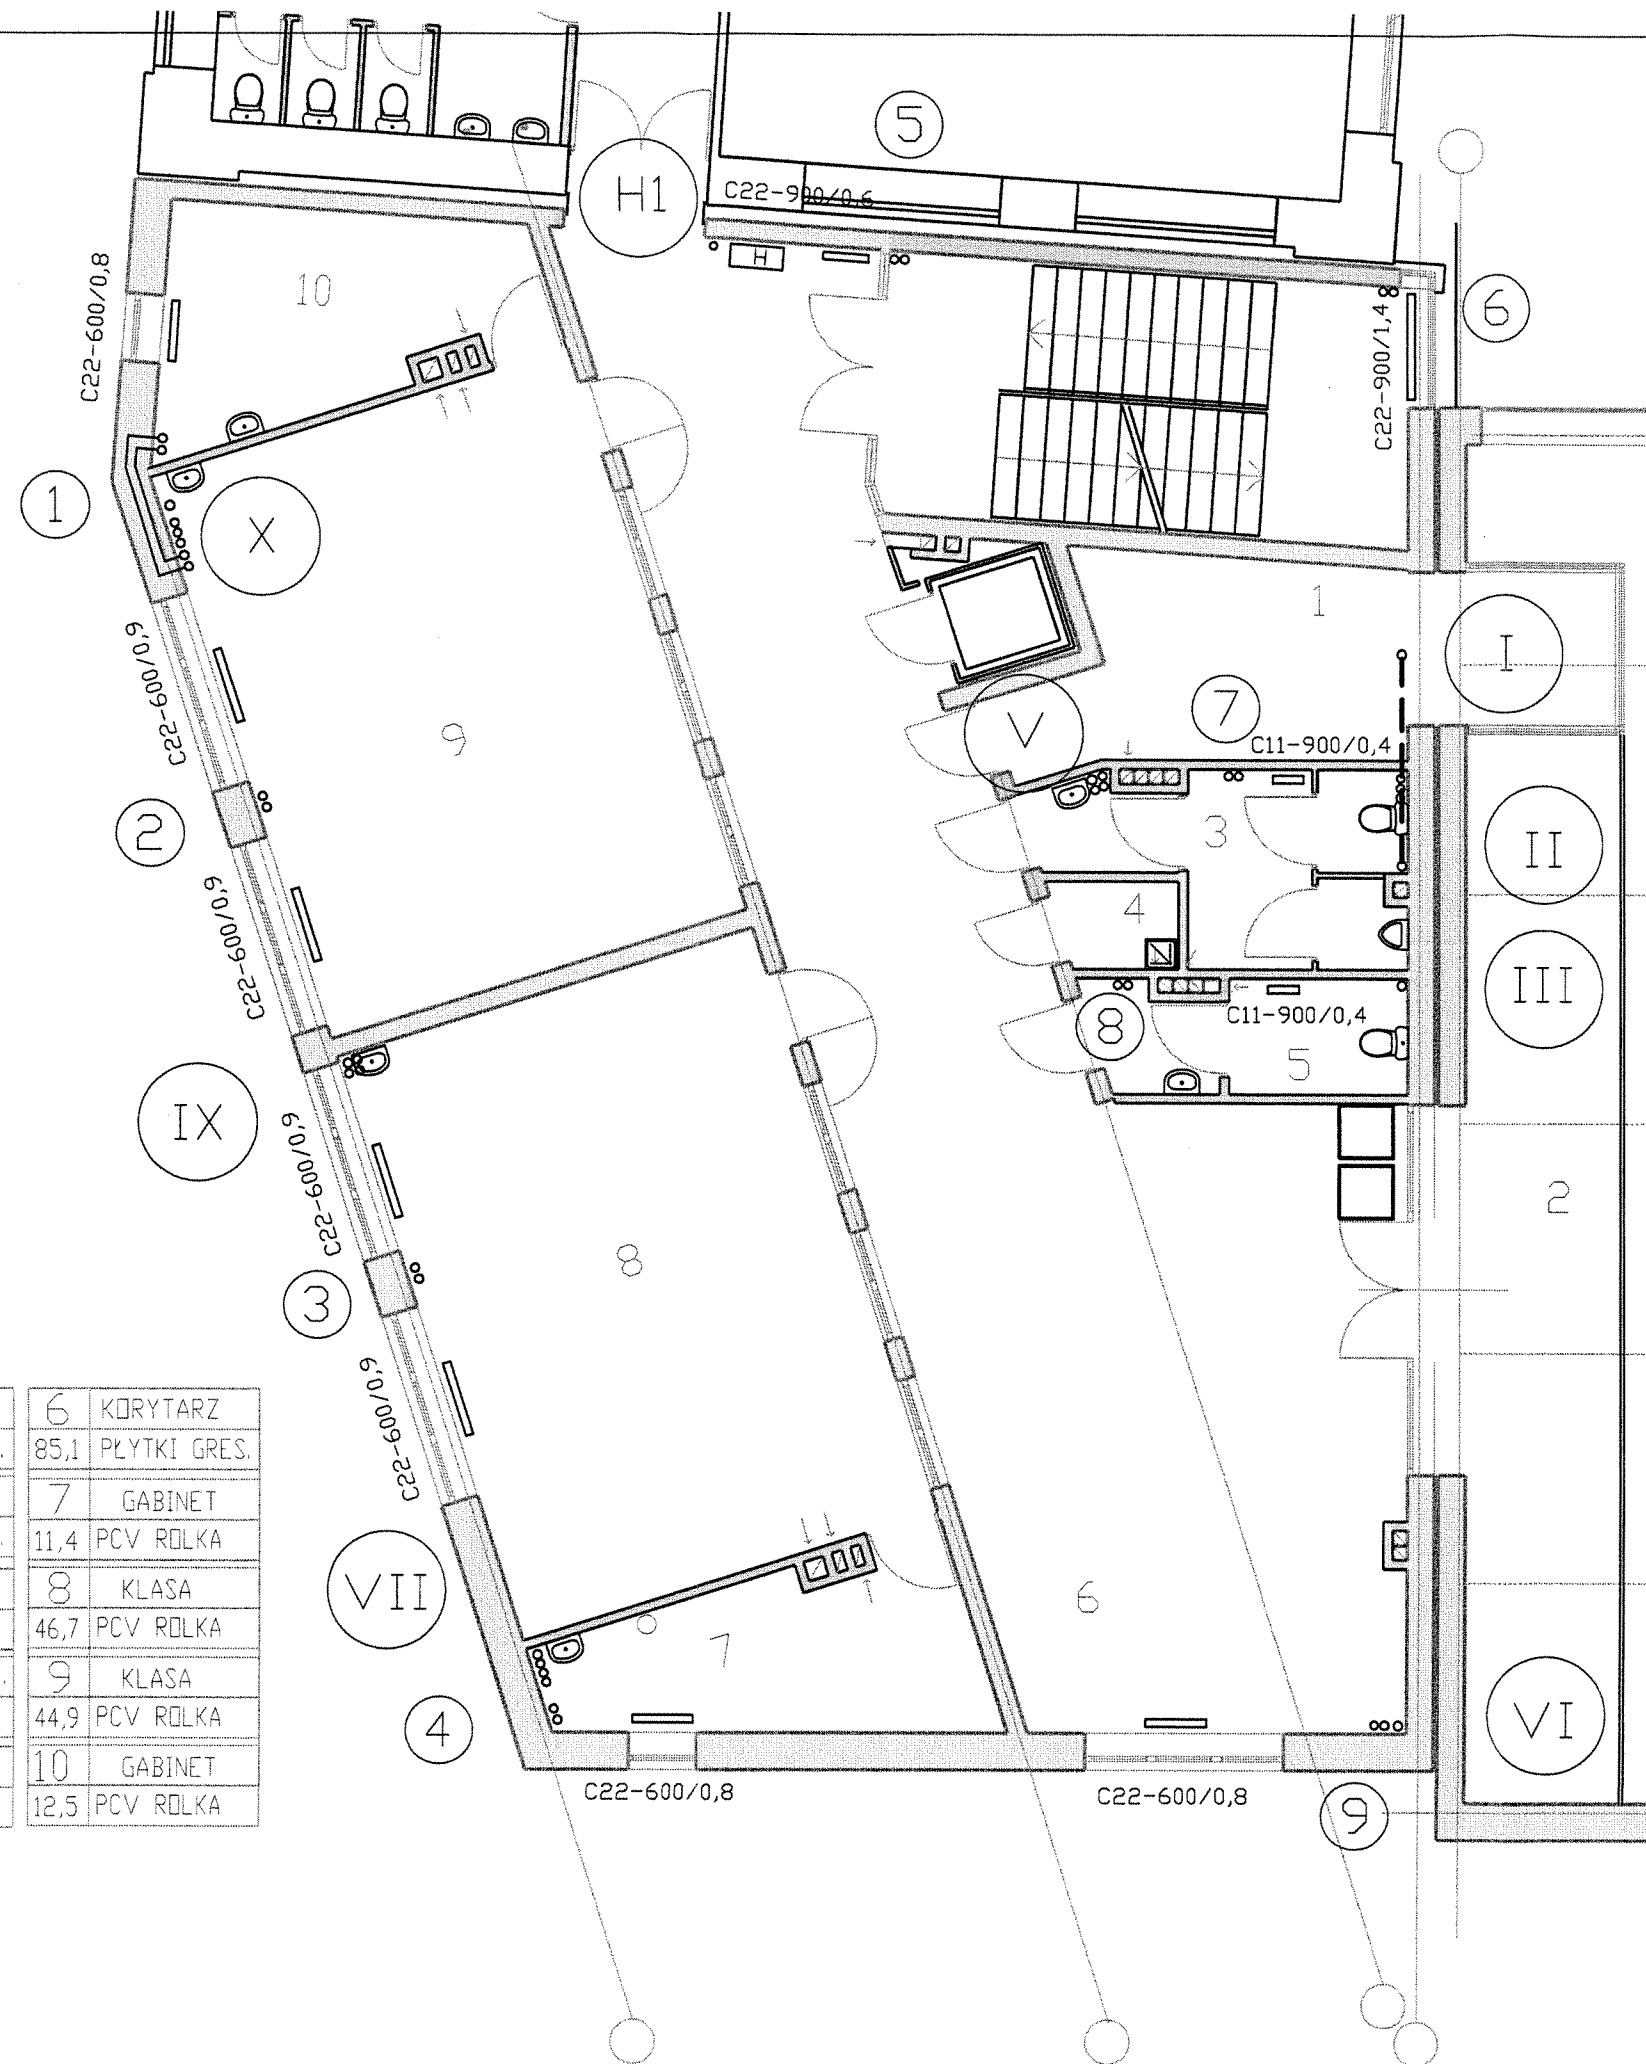


1	STEROWANIE	6	KORYTARZ
18,4	PLYTKI GRES.	85,1	PLYTKI GRES.
2	BALKON	7	GABINET
29,6	PLYTKI GRES.	11,4	PCV ROLKA
3	WC CHŁ.	8	KLASA
9,9	PLYTKI GRES.	46,7	PCV ROLKA
4	SCHOWEK PORZ.	9	KLASA
1,8	PLYTKI GRES.	44,9	PCV ROLKA
5	WC DZIEW.	10	GABINET
6,0	PLYTKI GRES.	12,5	PCV ROLKA

VARICOM						
INWESTOR	MIASTO ŻYWIEC , RYNEK 2					
TEMAT	Sala sportowa wraz przewiązką socjalno-dydaktyczną przy Gimnazjum NR.1 w Żywcu					
TREŚĆ RYSUNKU	INSTALACJE SANITARNE I WENTYLACJA MECHANICZNA Rzut I piętra					
UDZIAŁ	NAZWISKO	NR.UPR.	PODPIS	FAZA	DATA	SKALA
PROJEKTOWAŁ	mgr inż. J. Szydtowski	300/79		PBW	12.05	1:100
				NR.RYS. S/6		

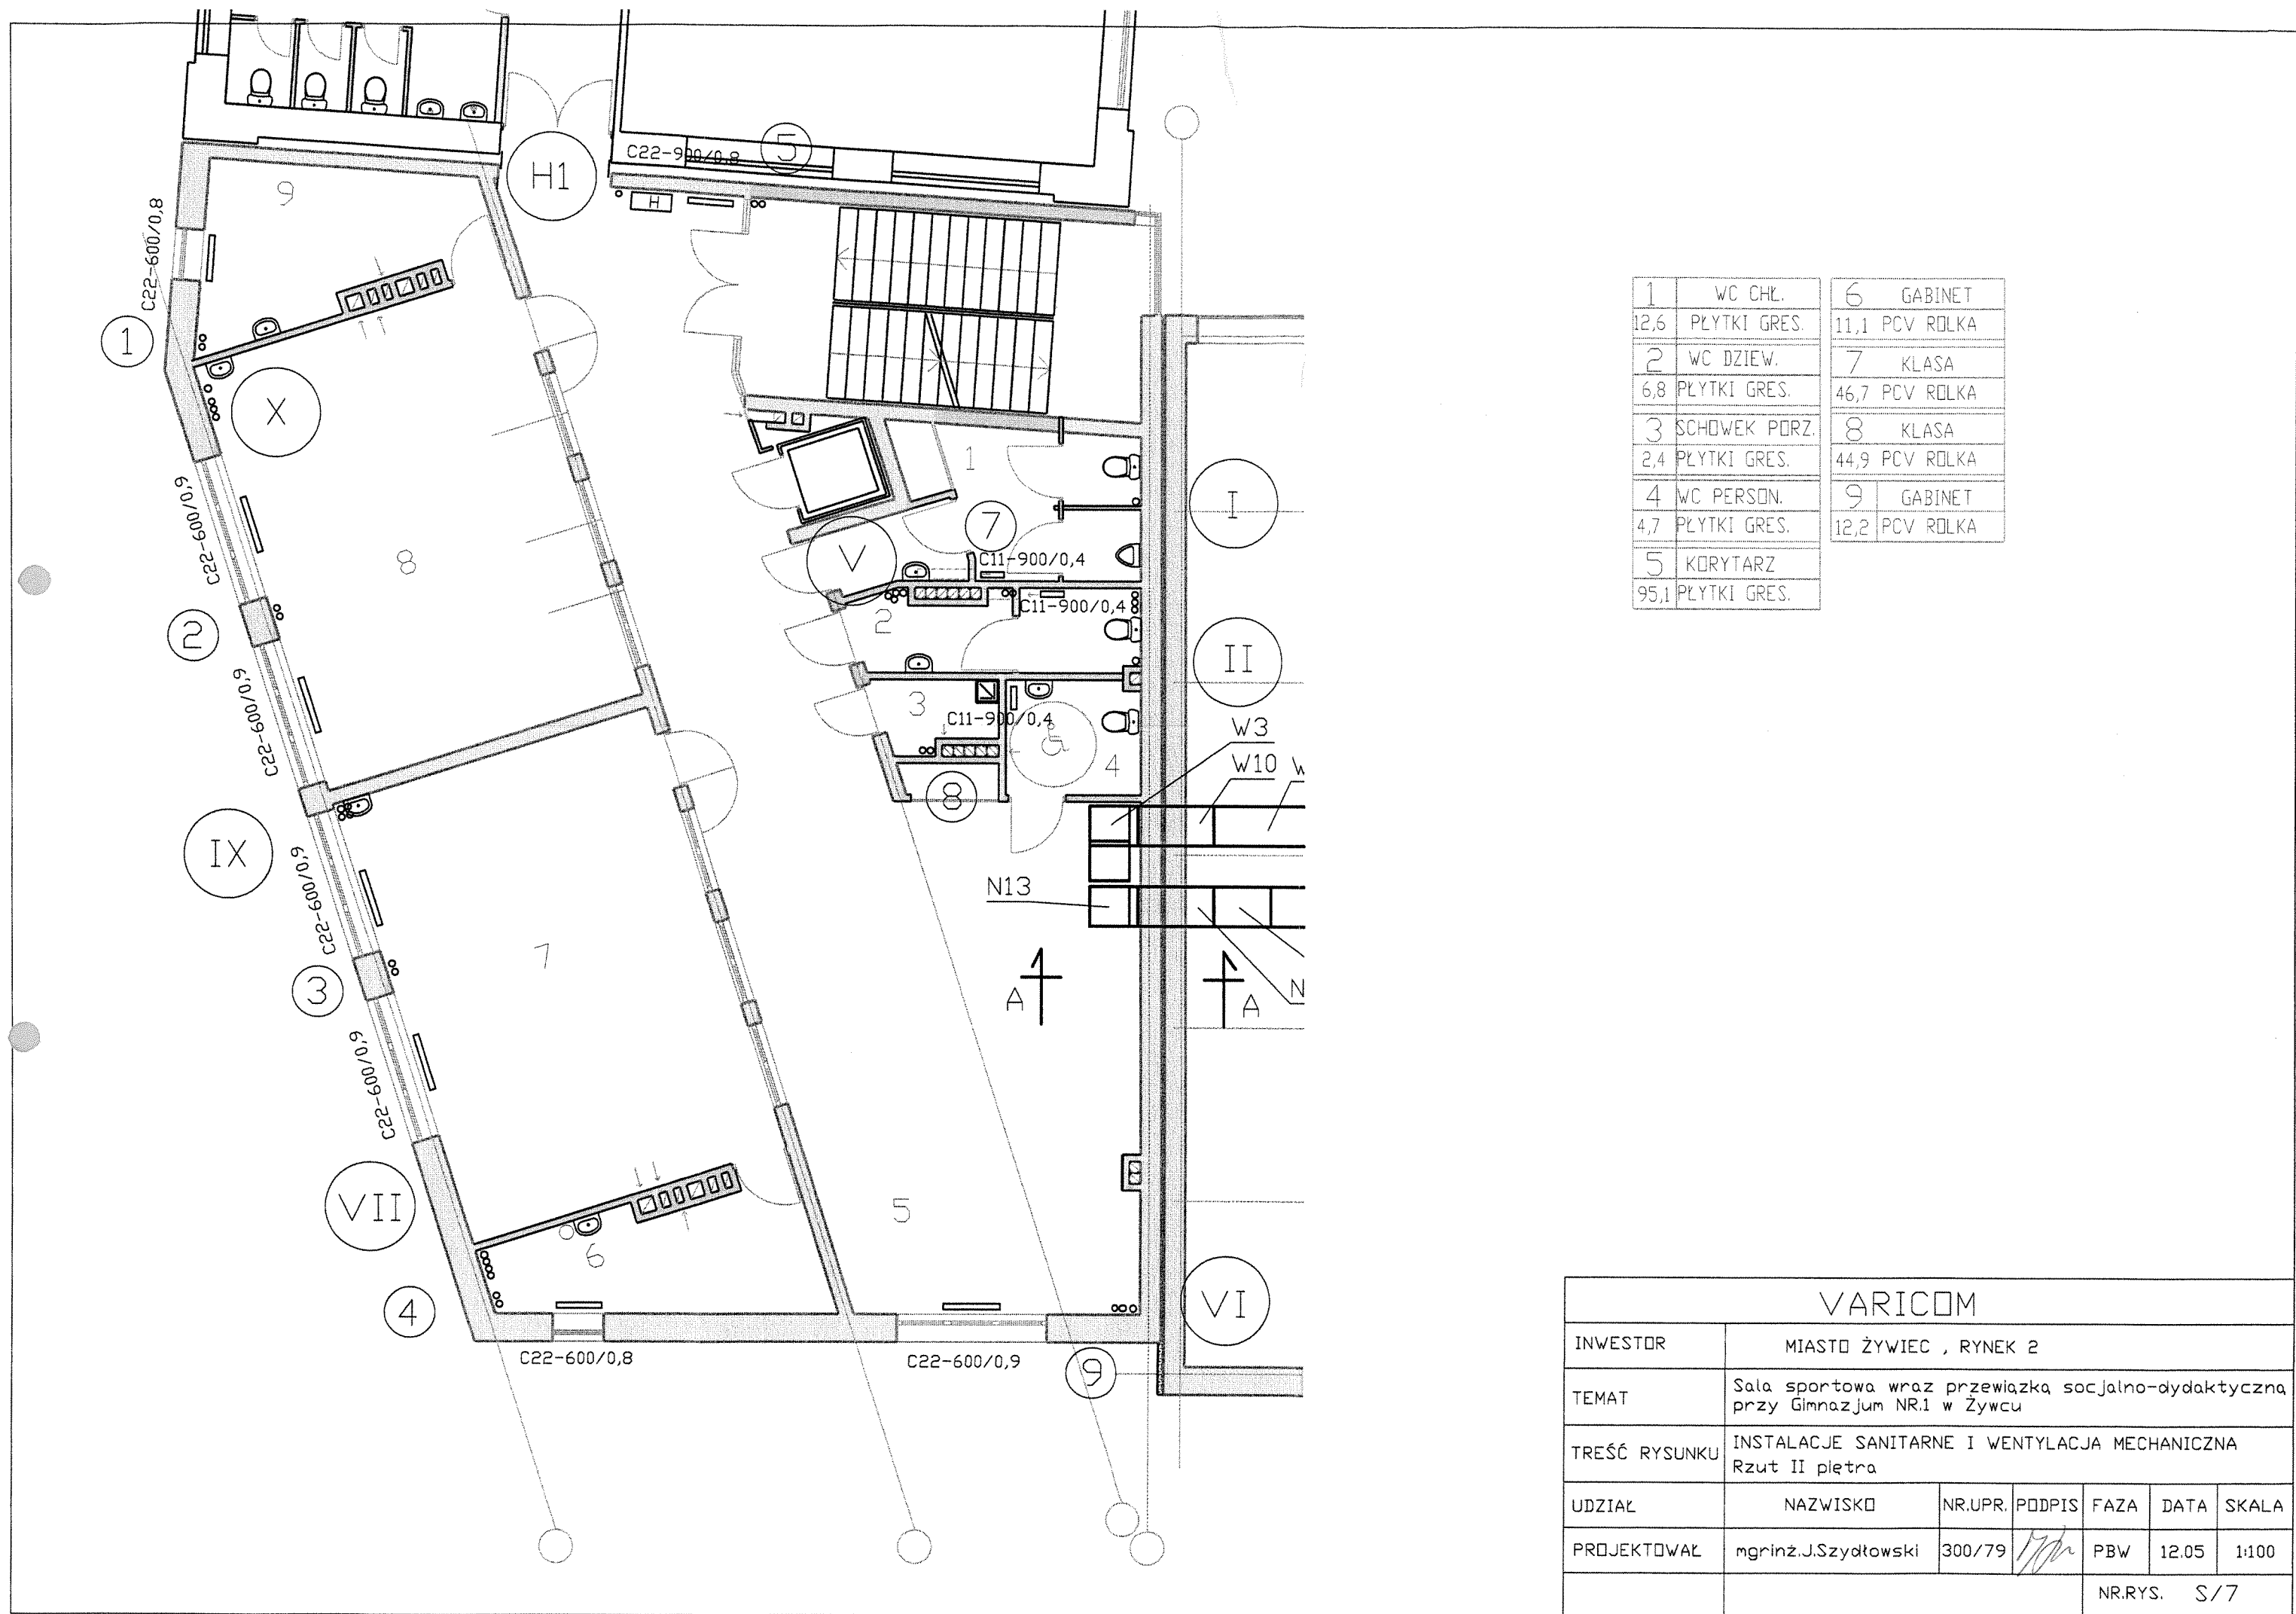

1	WC CHŁ.	6	GABINET
12,6	PLYTKI GRES.	11,1	PCV ROLKA
2	WC DZIEW.	7	KLASA
6,8	PLYTKI GRES.	46,7	PCV ROLKA
3	SCHÓWEK PORZ.	8	KLASA
2,4	PLYTKI GRES.	44,9	PCV ROLKA
4	WC PERSON.	9	GABINET
4,7	PLYTKI GRES.	12,2	PCV ROLKA
5	KORYTARZ		
95,1	PLYTKI GRES.		


VARICOM						
INWESTOR	MIASTO ŻYWIEC , RYNEK 2					
TEMAT	Sala sportowa wraz przewiązką socjalno-dydaktyczną przy Gimnazjum NR.1 w Żywcu					
TREŚĆ RYSUNKU	INSTALACJE SANITARNE I WENTYLACJA MECHANICZNA Rzut II piętra					
UDZIAŁ	NAZWISKO	NR.UPR.	PODPIS	FAZA	DATA	SKALA
PROJEKTOWAŁ	mgr inż. J. Szydłowski	300/79		PBW	12.05	1:100
				NR.RYS. S/7		

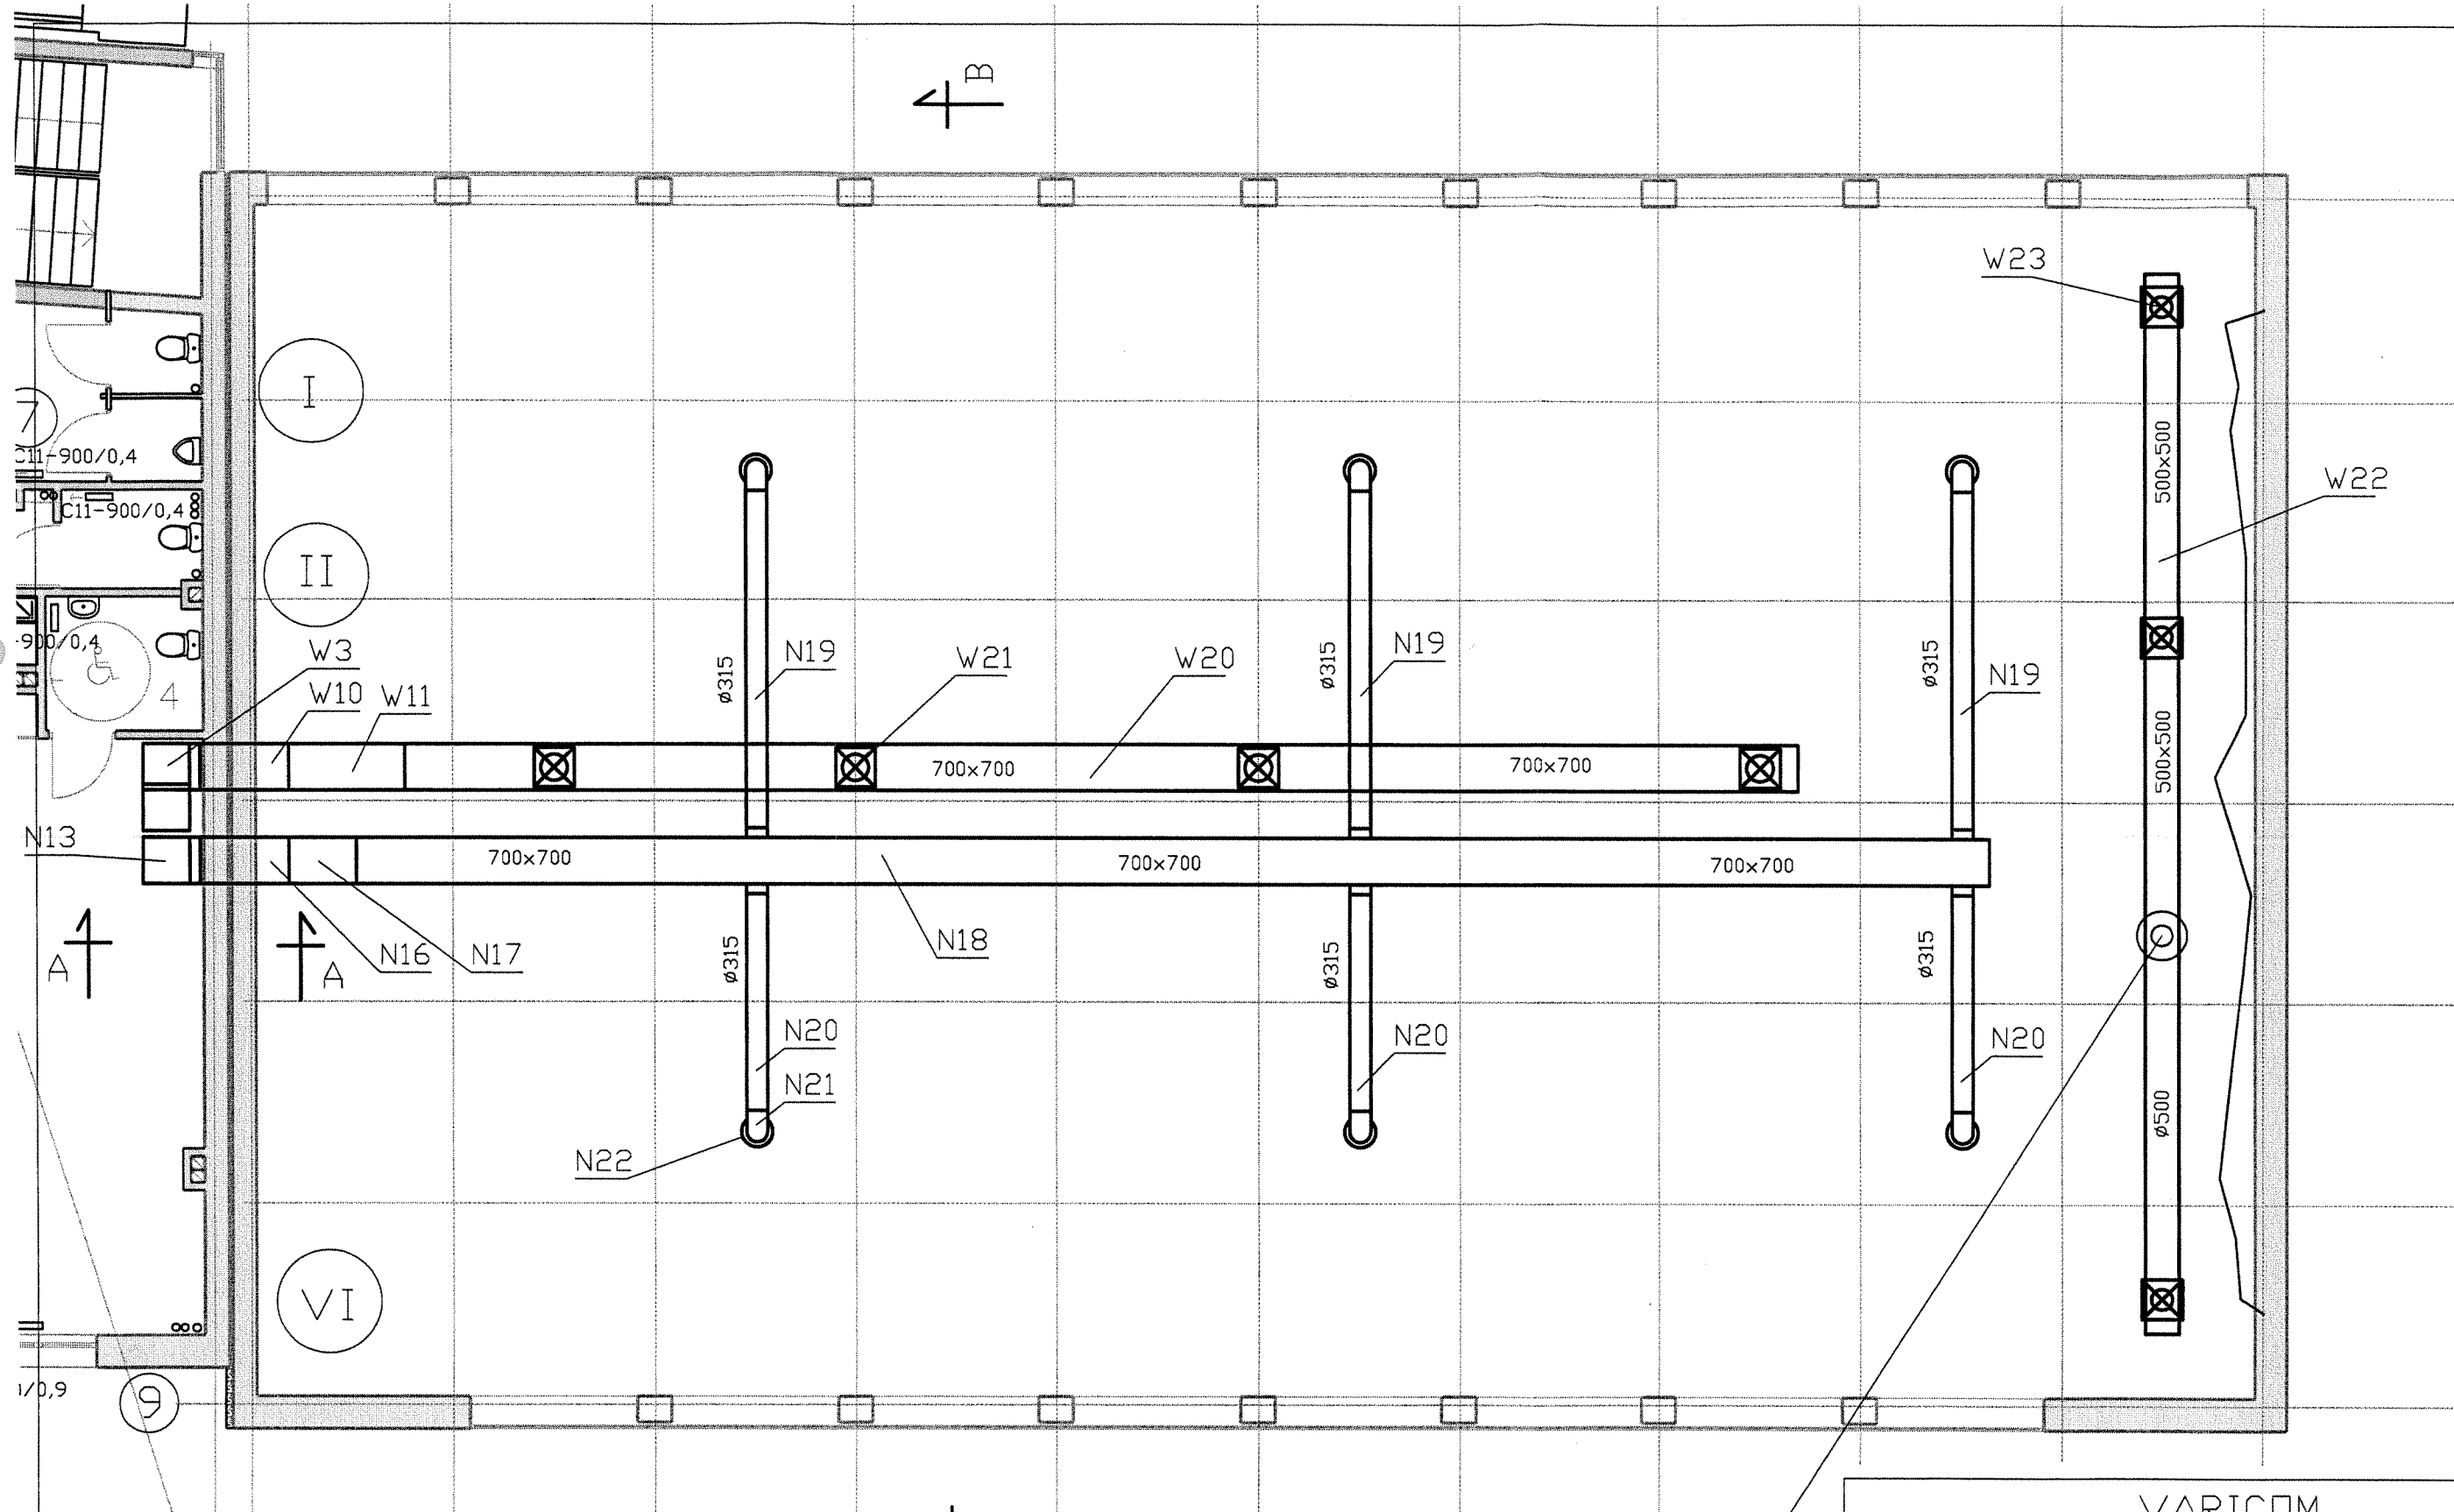

Wentylator dachowy WD1 - 0,55 KW/400V  
Zasilanie i sterowanie  
z rozdzielniczy RZS1 w piwnicy


VARICOM						
INWESTOR	MIASTO ŻYWIEC , RYNEK 2					
TEMAT	Sala sportowa wraz przewłazką socjalno-dydaktyczną przy Gimnazjum NR.1 w Żywcu					
TREŚĆ RYSUNKU	INSTALACJE SANITARNE I WENTYLACJA MECHANICZNA Rzut II piętra , Sala sportowa					
UDZIAŁ	NAZWISKO	NR.UPR.	PODPIS	FAZA	DATA	SKALA
PROJEKTOWAŁ	mgr inż. J. Szydłowski	300/79		PBW	12.05	1:100
				NR.RYS. S/8		



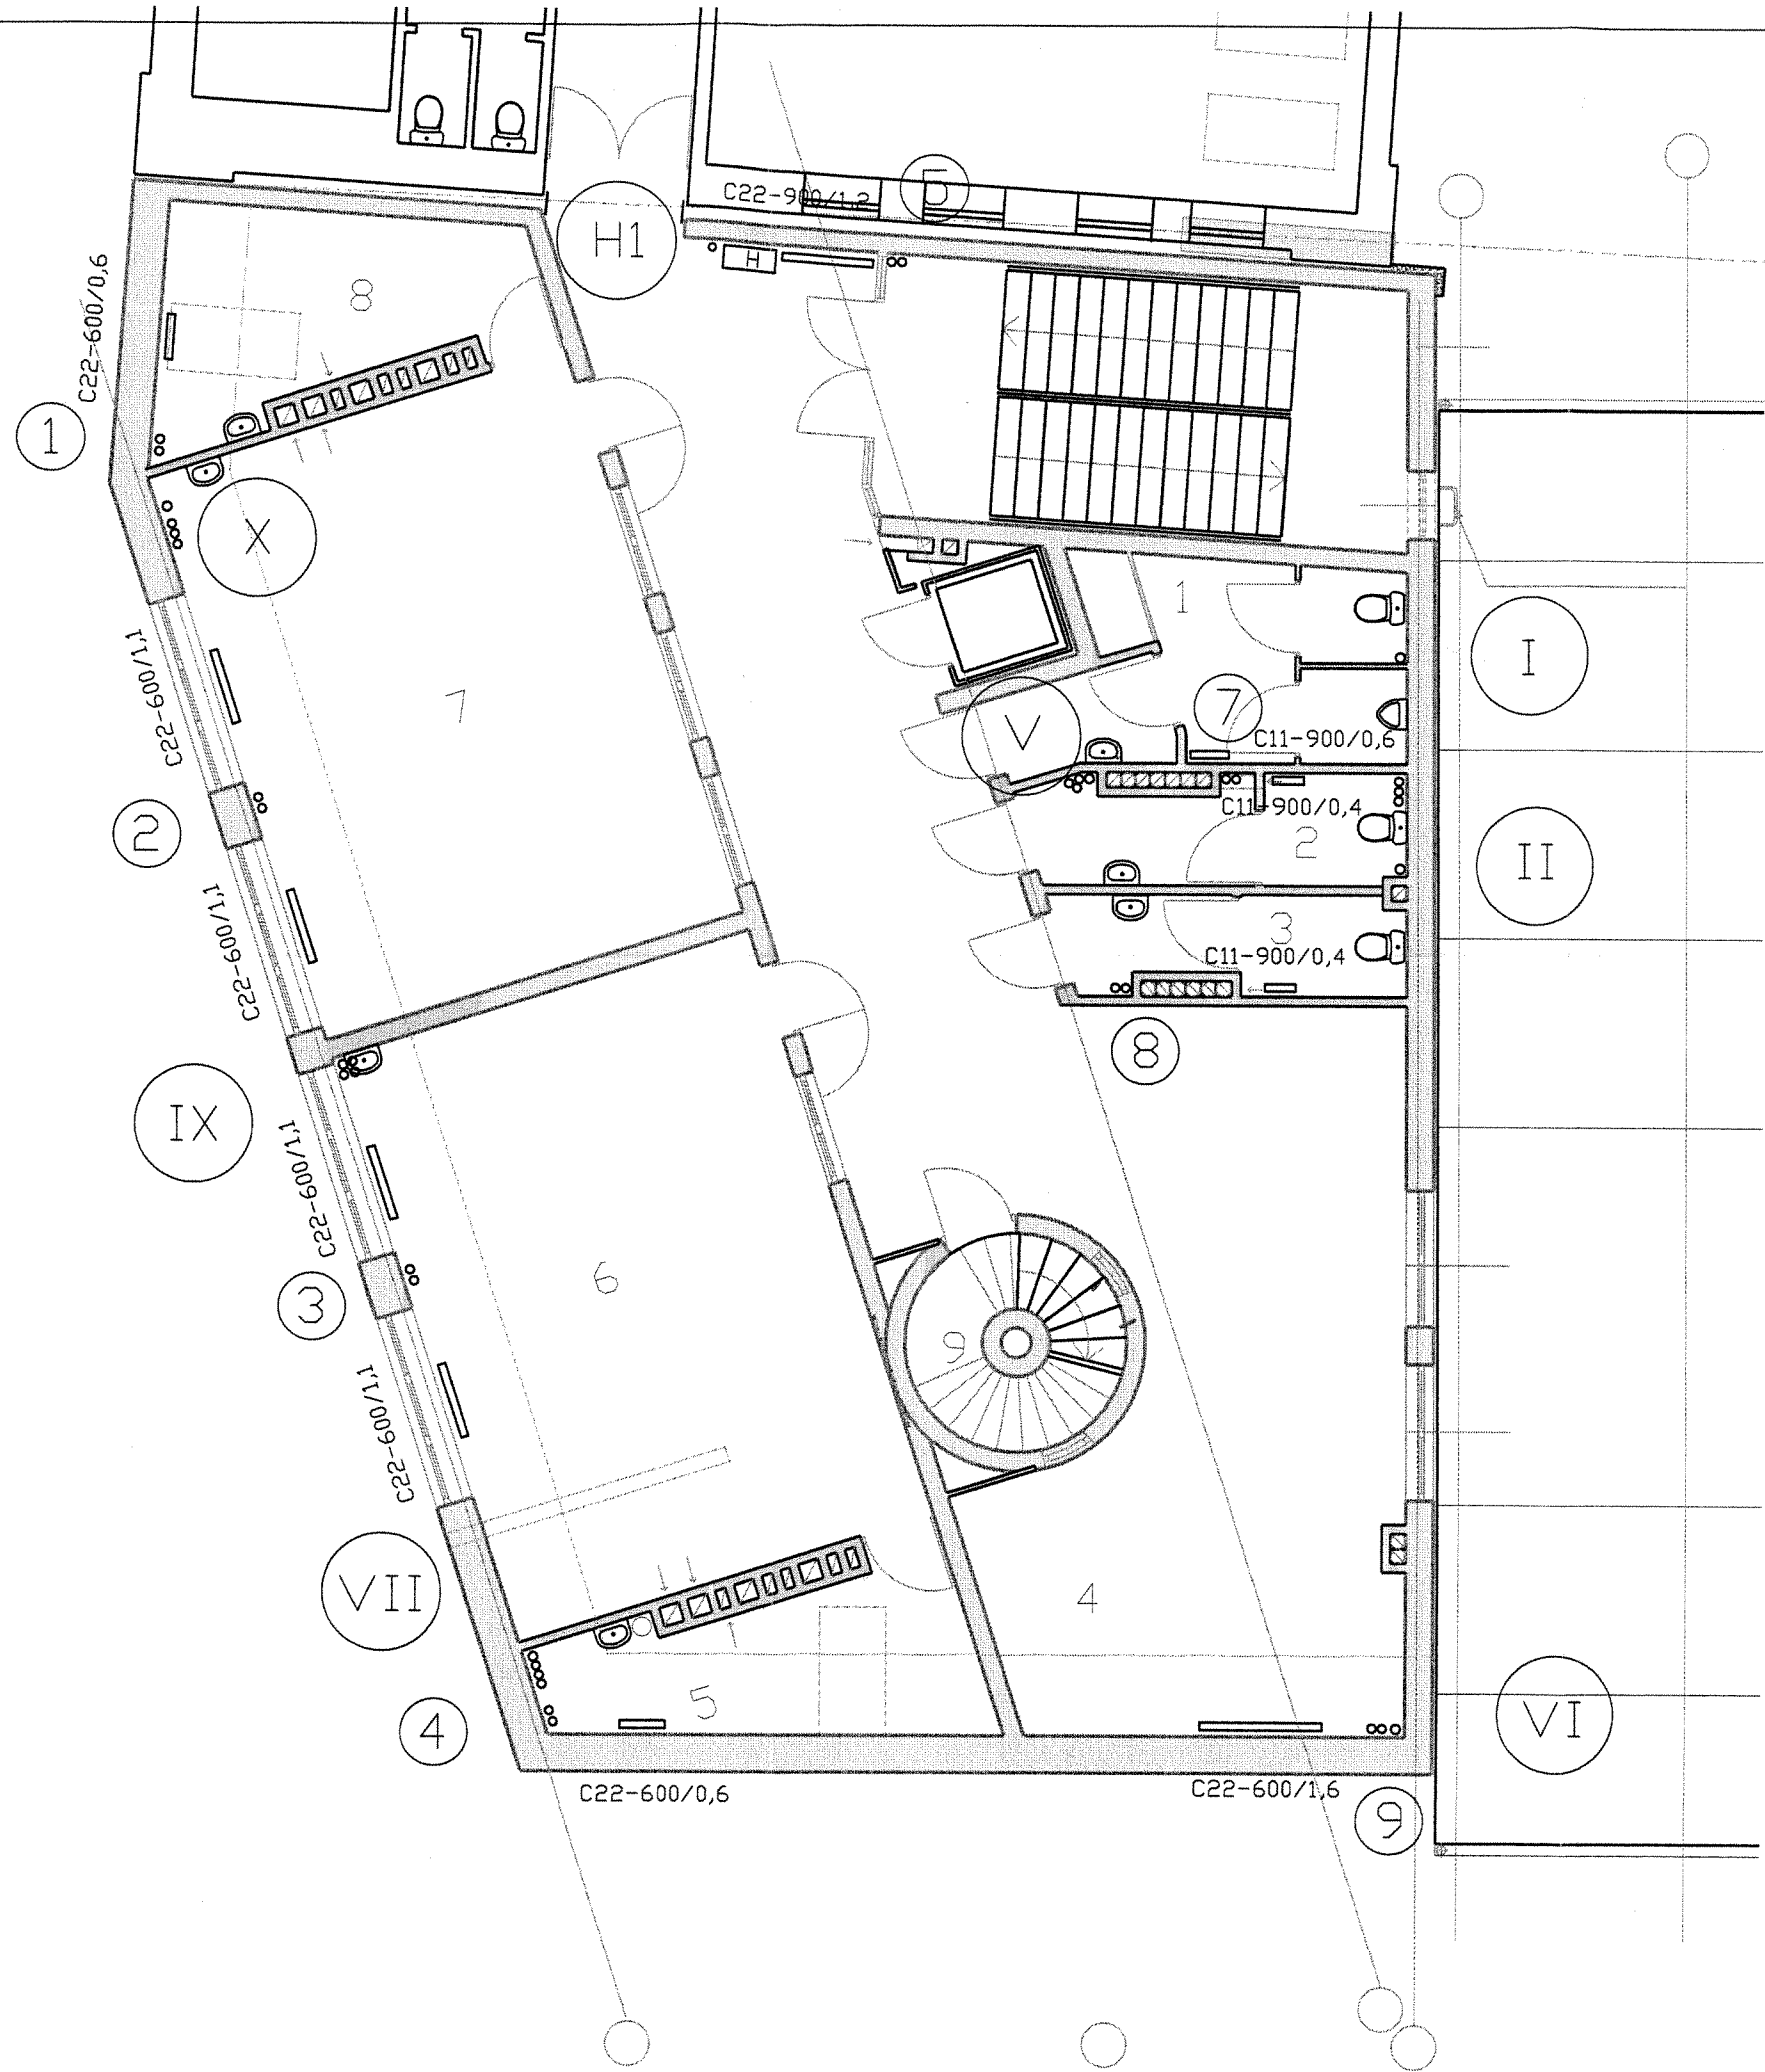

1	WC CHŁ.	6	KLASA
12,7	PLYTKI GRES.	42,3	PCV ROLKA
2	WC DZIEW.	7	KLASA
6,8	PLYTKI GRES.	40,8	PCV ROLKA
3	WC PERSON.	8	GABINET
5,6	PLYTKI GRES.	9,9	PCV ROLKA
4	KORYTARZ	9	SCHODY
86,1	PLYTKI GRES.	6,4	PLYTKI GRES.
5	GABINET		
7,4	PCV ROLKA		

VARICOM						
INWESTOR	MIASTO ŻYWIEC , RYNEK 2					
TEMAT	Sala sportowa wraz przewiązką socjalno-dydaktyczną przy Gimnazjum NR.1 w Żywcu					
TREŚĆ RYSUNKU	INSTALACJE SANITARNE I WENTYLACJA MECHANICZNA Rzut poddasza					
UDZIAŁ	NAZWISKO	NR.UPR.	PODPIS	FAZA	DATA	SKALA
PROJEKTOWAŁ	mgr inż. J. Szydłowski	300/79		PBW	12.05	1:100
				NR.RYS. S/9		

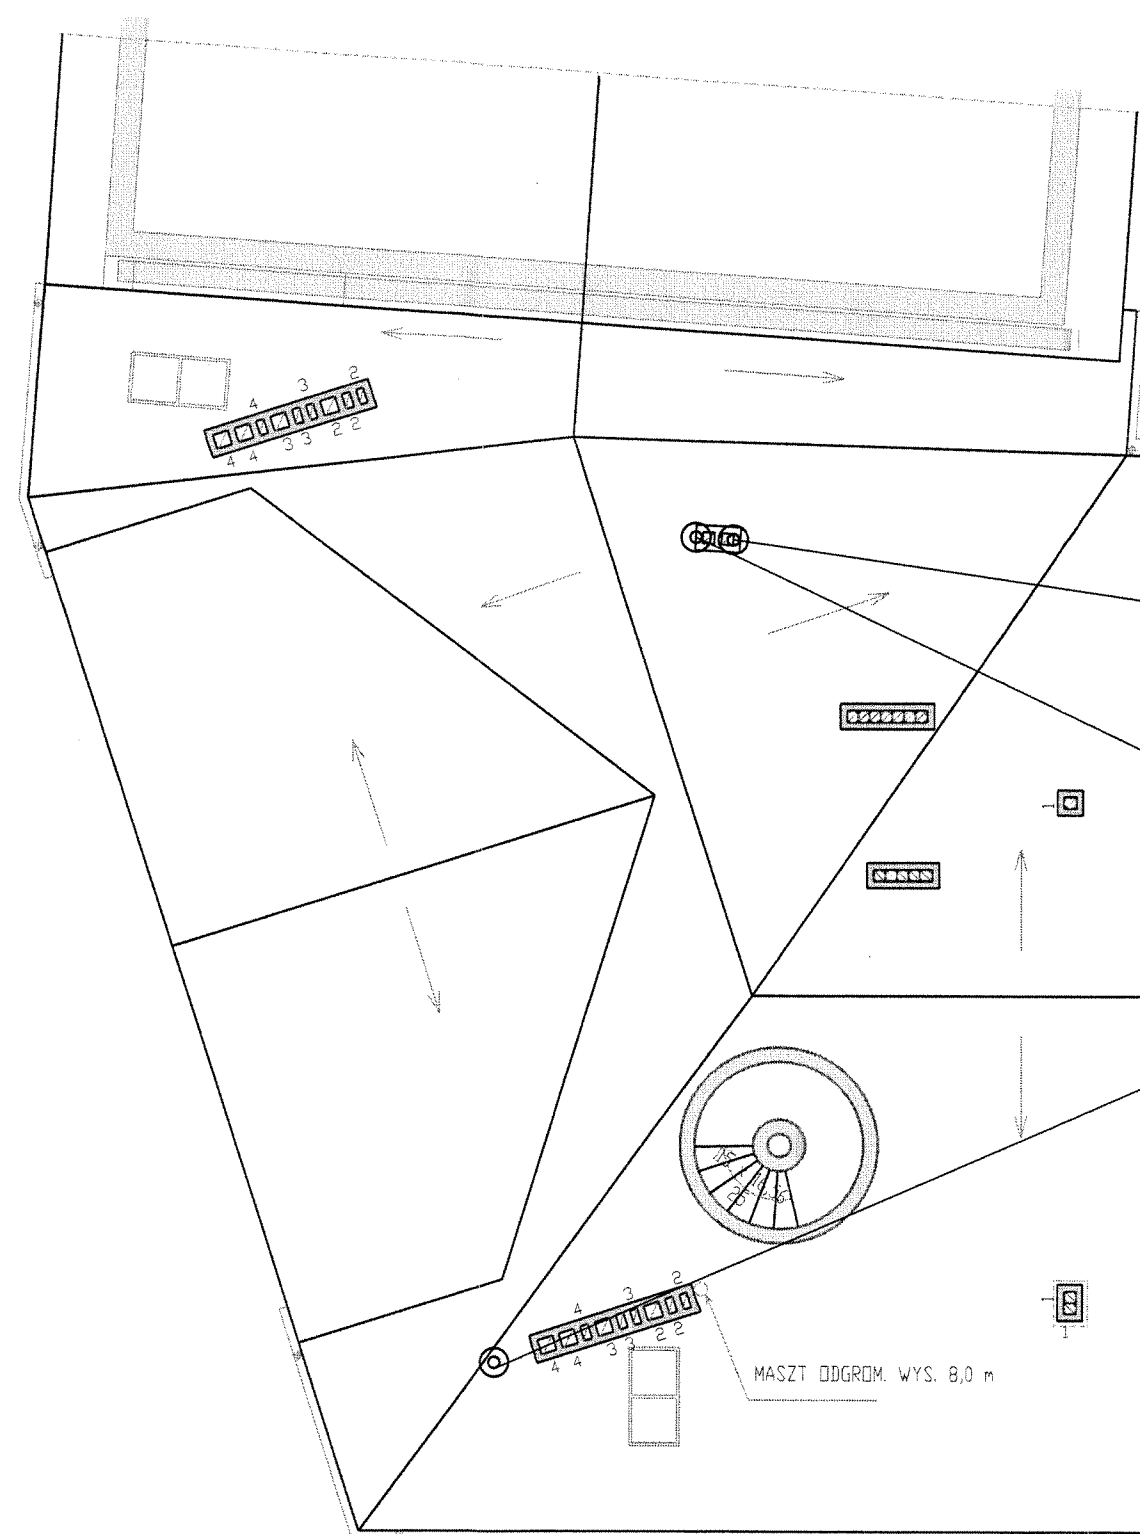

Wentylator dachowy WD3 - 0,18 KW/400V  
Zasilanie i sterowanie  
z rozdzielnicy RZS3 w piwnicy

Wentylator dachowy WD4 - 0,18 KW/400V  
Zasilanie i sterowanie  
z rozdzielnicy RZS3 w piwnicy

Wentylator dachowy WD2 - 0,18 KW/400V  
Zasilanie i sterowanie  
z rozdzielnicy RZS2 w piwnicy

MASZT ODGROM. WYS. 8,0 m

VARICOM

INWESTOR	MIASTO ŻYWIEC , RYNEK 2					
TEMAT	Sala sportowa wraz przewiazką socjalno-dydaktyczną przy Gimnazjum NR.1 w Żywcu					
TREŚĆ RYSUNKU	INSTALACJE SANITARNE I WENTYLACJA MECHANICZNA Rzut dachu					
UDZIAŁ	NAZWISKO	NR.UPR.	PODPIS	FAZA	DATA	SKALA
PROJEKTOWAŁ	mgr inż. J. Szydłowski	300/79		PBW	12.05	1:100
				NR.RYS. S/10		