




TABLICA TB 2

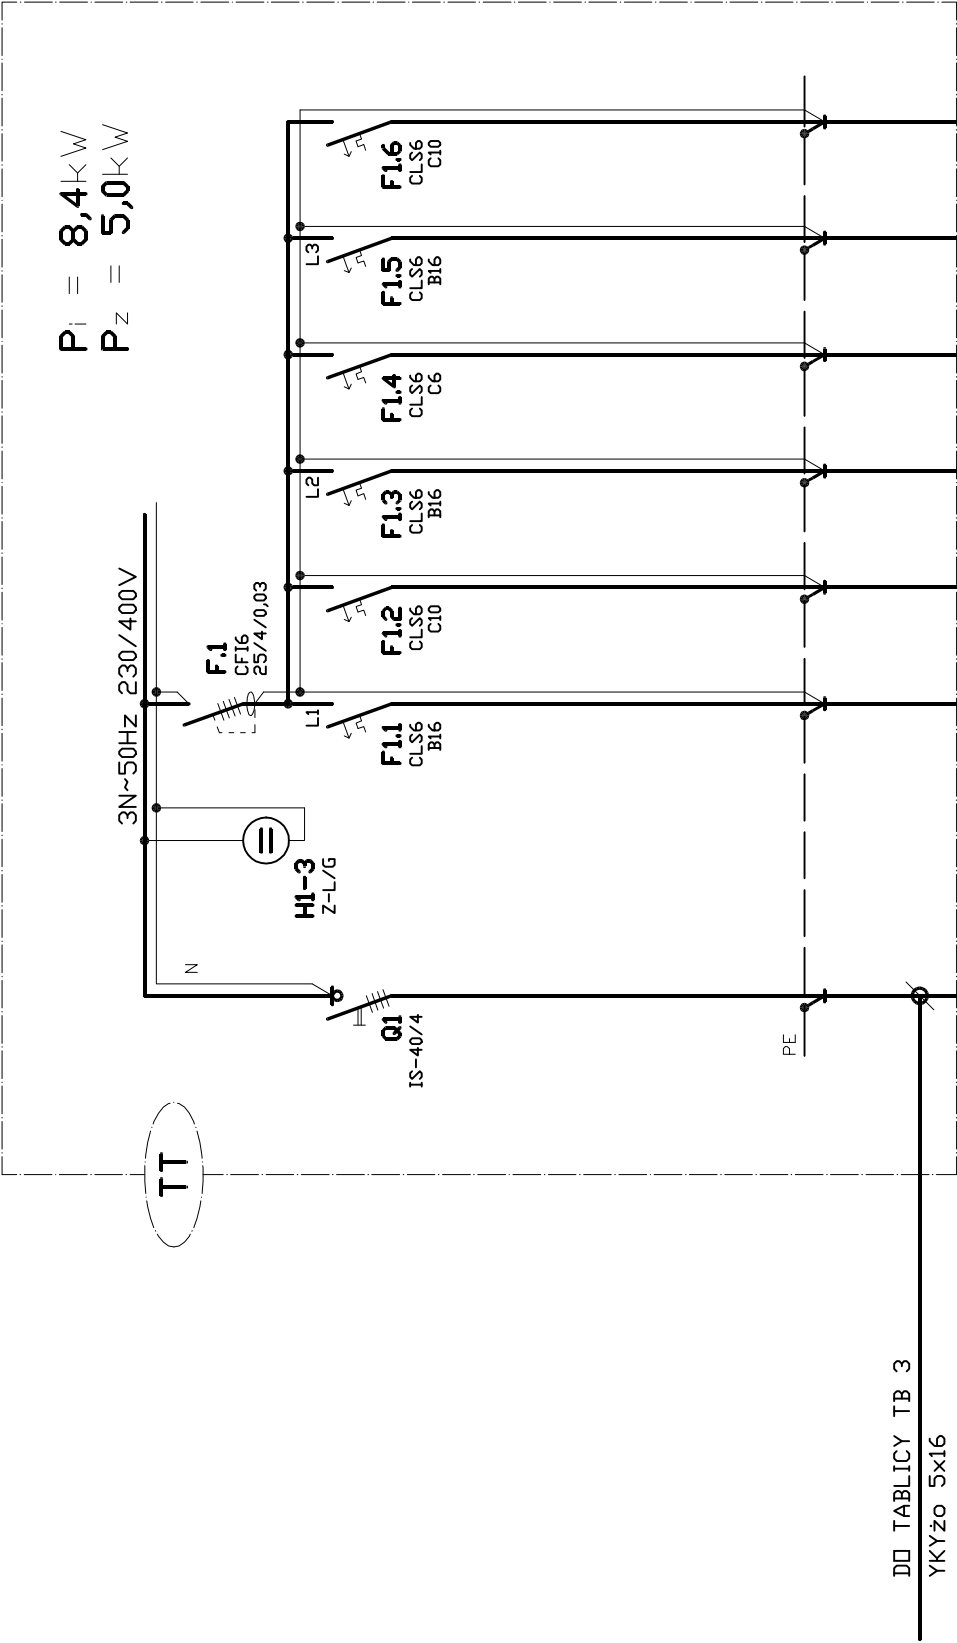

ROZMIESZCZENIE APARATURY
W TABLICY TB 2

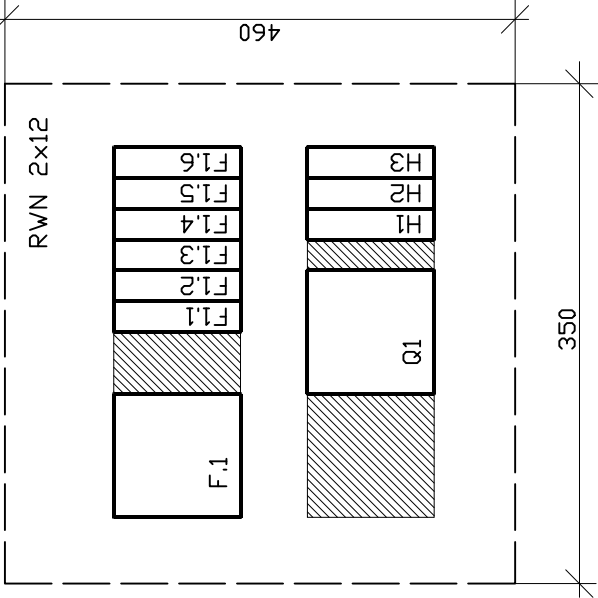

	PRACOWNIA PROJEKTOWA V A R I C O M KATOWICE, PŁACNA 10
INWESTOR:	MIASTO ŻYWIEC 34-300 ŻYWIEC, RYNEK 2
OBIEKT:	SALA SPORTOWA Z PRZEWIĄZKĄ SOCJALNO-DYDAKTYCZNĄ PRZY GIMNAZJUM NR 1 W ŻYWCU PRZY UL. DWORCOWEJ 26
TEMAT:	TABLICA ROZDZIELCZA TB 2
RODZAJ PROJEKTU:	PB+PW
BRANŻA:	ELEKTRYCZNA
SKALA:	---
PROJEKTOWAŁ:	Zbigniew KLUSKA upr. nr 779
SPRAWDZIŁ:	inż. Zbigniew PAJDL upr. nr 644/71/Kt
DATA:	GRUDZIEŃ 2005
NR RYS.	E-04