




TABLICA TW 1

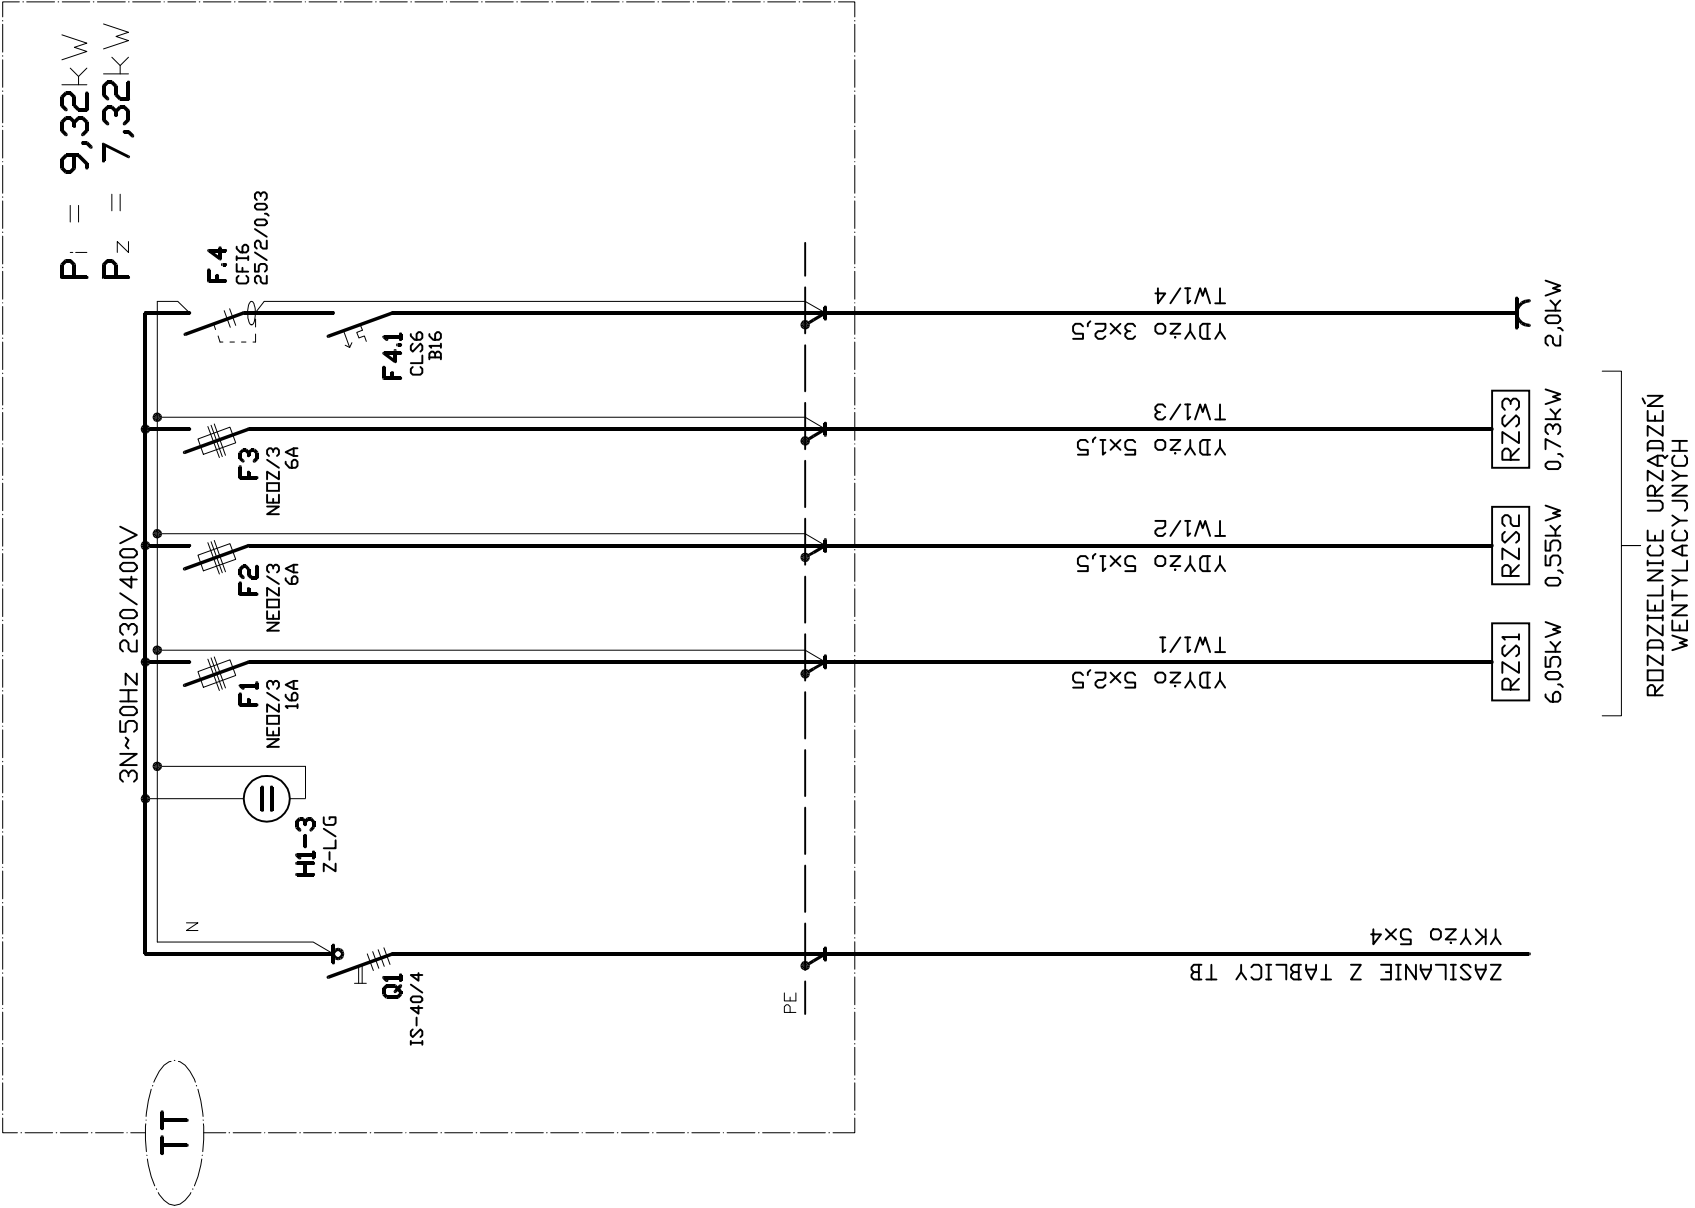

ROZMIESZCZENIE APARATURY
W TABLICY TW 1

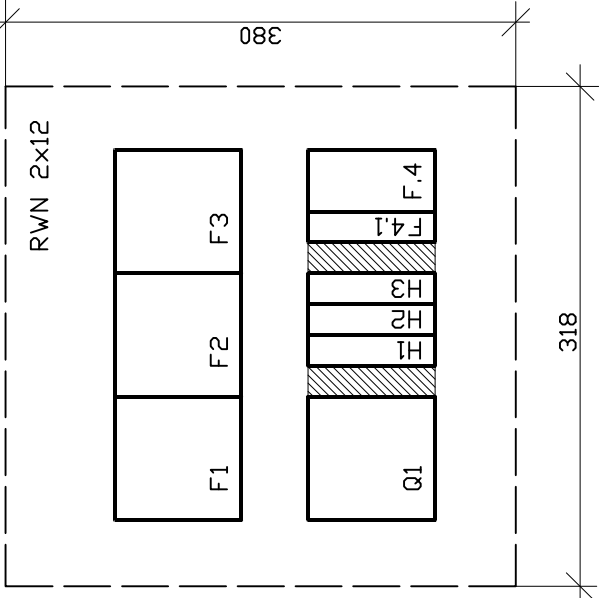

	PRACOWNIA PROJEKTOWA KATOWICE, PŁOŃCZNA 10	V A R I K O M
INWESTOR:	MIASTO ŻYWIEC 34-300 ŻYWIEC, RYNEK 2	
OBIEKT:	SALA SPORTOWA Z PRZEWIAZKĄ SOCJALNO-DYDAKTYCZNĄ PRZY GIMNAZJUM NR 1 W ŻYWCU PRZY UL. DWORCOWEJ 26	TEMAT: TABLICA ROZDZIELCZA TW 1
		RODZAJ PROJEKTU: PB+PW
		BRANŻA: ELEKTRYCZNA
		SKALA: ---
PROJEKTOWAŁ:	Zbigniew KLUSKA upr. nr 7/79	DATA: GRUDZIEŃ 2005
SPRAWDZIŁ:	inż. Zbigniew PAJÓŁ upr. nr 644/71/Kt	NR RYS. E-06