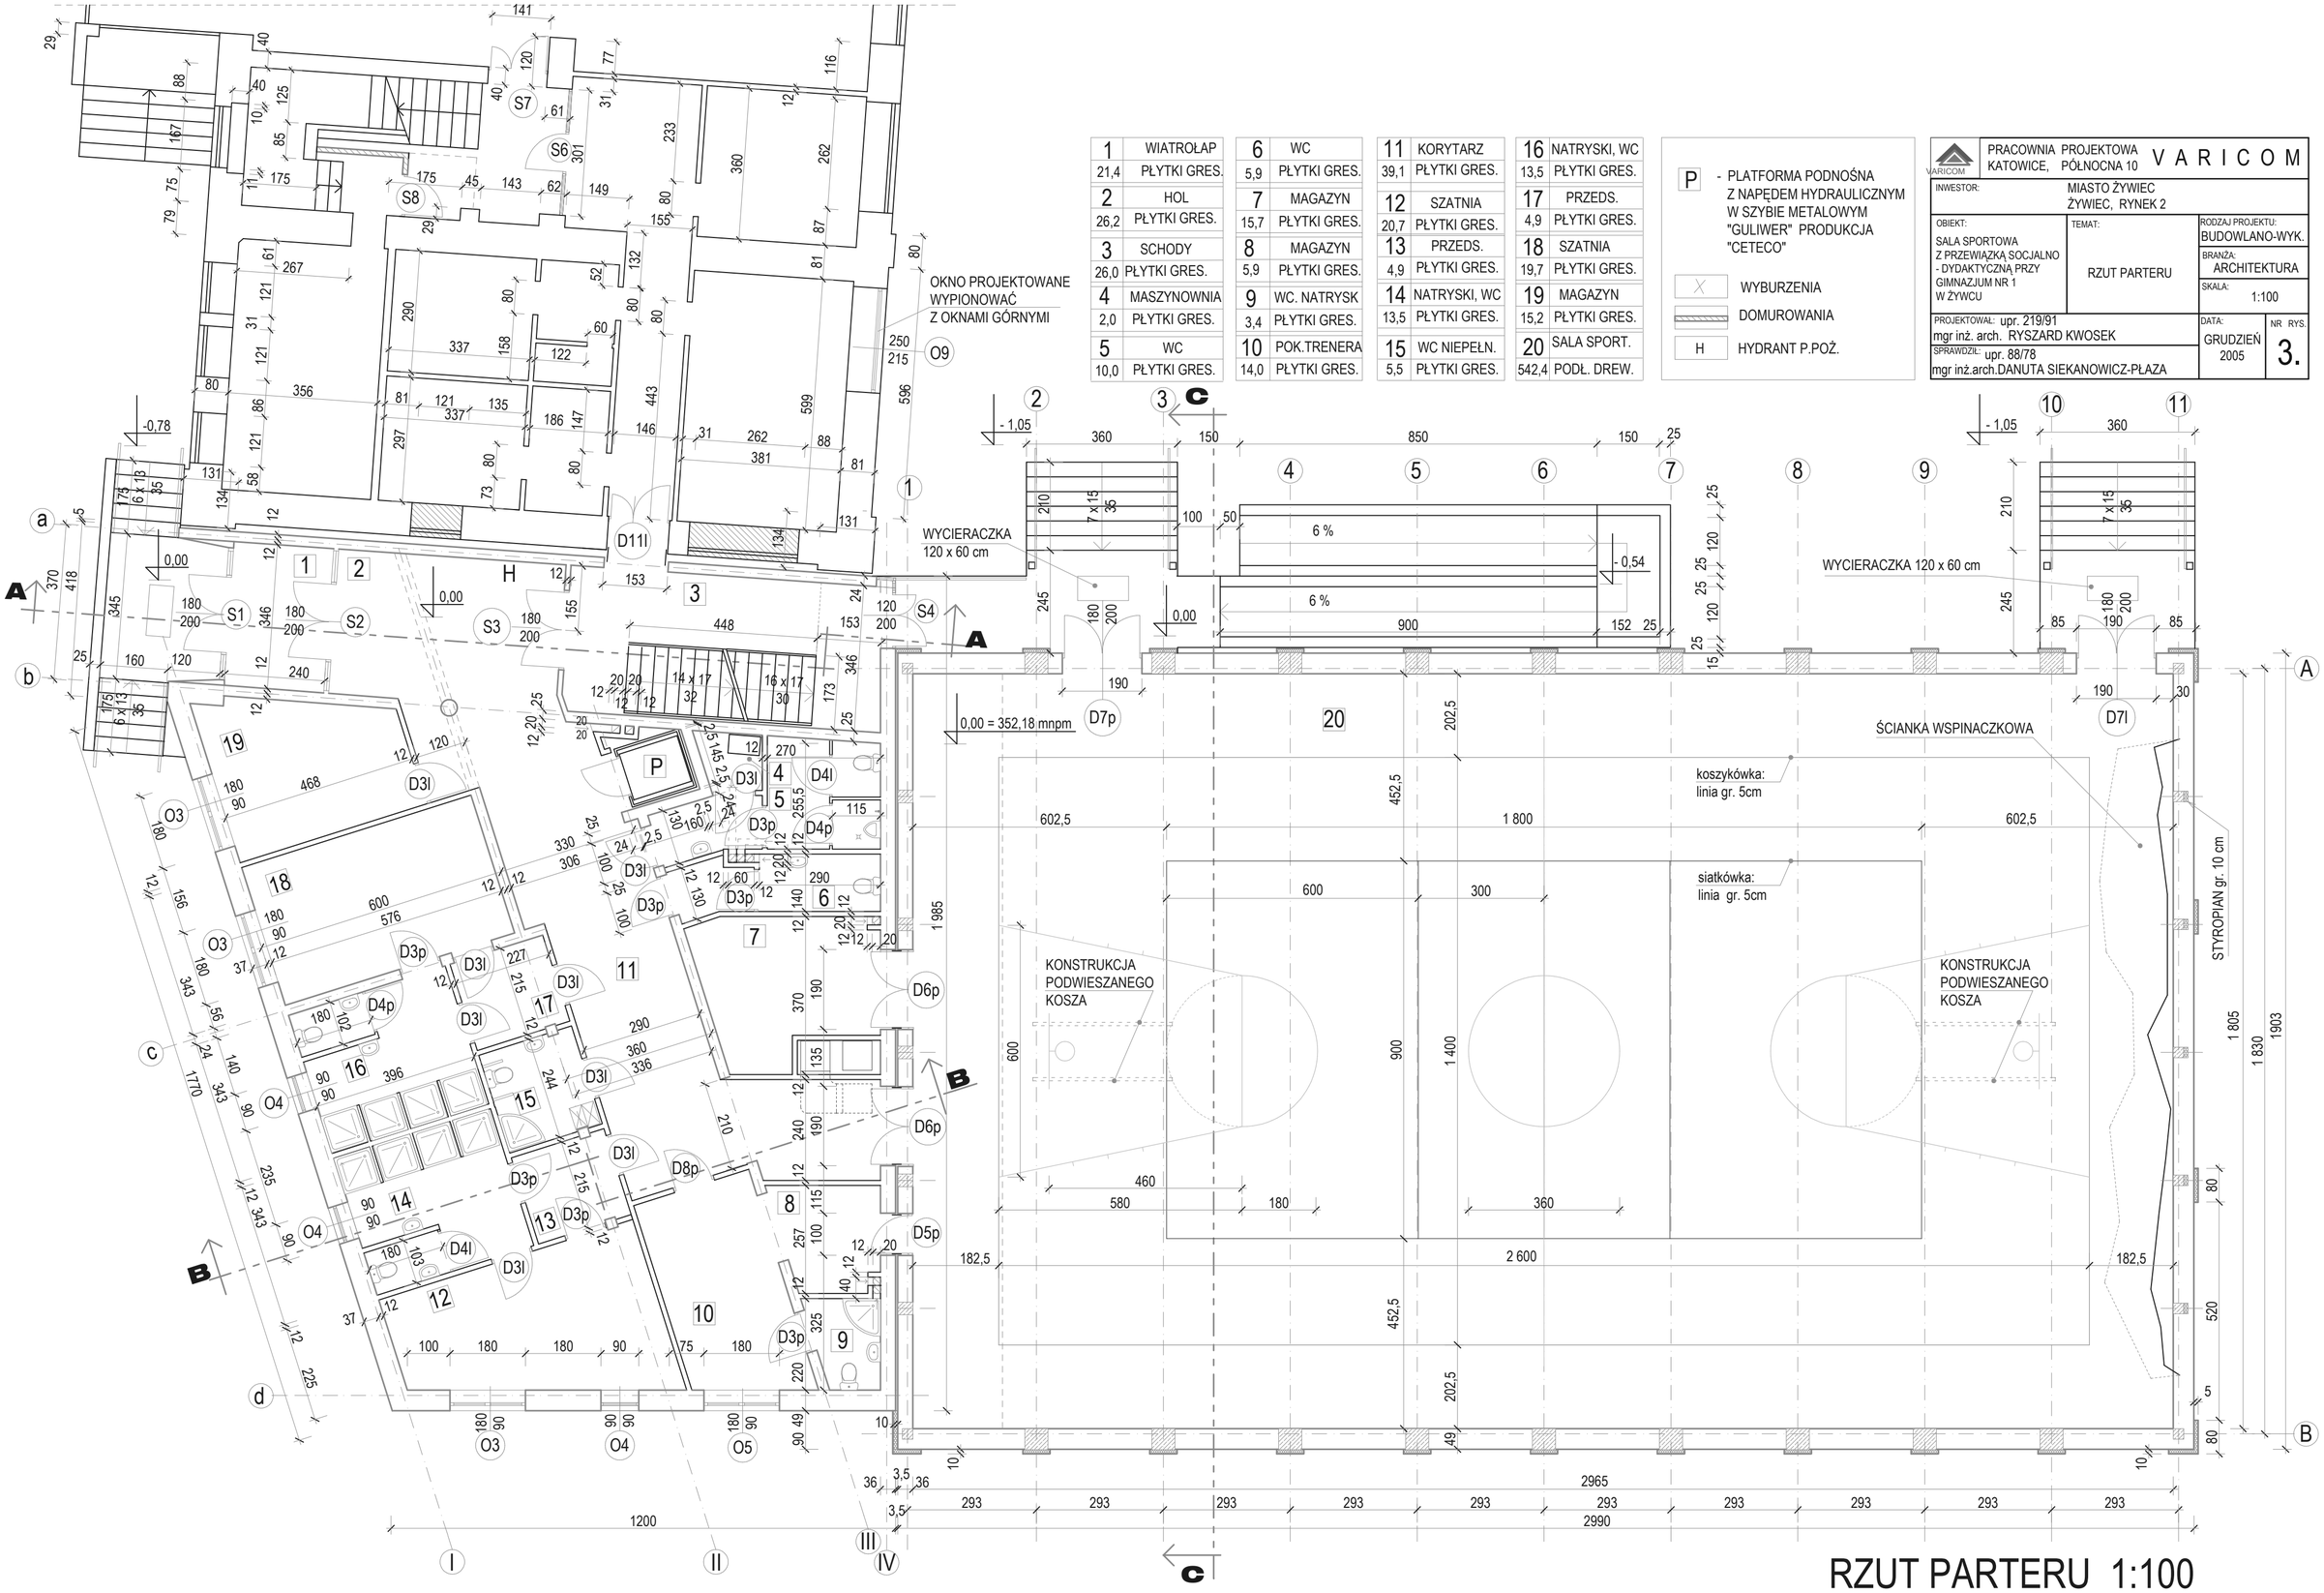

1	WIATROŁAP	6	WC	11	KORYTARZ	16	NATRYSKI, WC	P	- PLATFORMA PODNOŚNA Z NAPĘDEM HYDRAULICZNYM W SZYBIE METALOWYM "GULIWER" PRODUKCJA "CETECO"
21,4	PŁYTKI GRES.	5,9	PŁYTKI GRES.	39,1	PŁYTKI GRES.	13,5	PŁYTKI GRES.		
2	HOL	7	MAGAZYN	12	SZATNIA	17	PRZEDS.	X	WYBURZENIA
26,2	PŁYTKI GRES.	15,7	PŁYTKI GRES.	20,7	PŁYTKI GRES.	4,9	PŁYTKI GRES.		
3	SCHODY	8	MAGAZYN	13	PRZEDS.	18	SZATNIA		DOMUROWANIA
26,0	PŁYTKI GRES.	5,9	PŁYTKI GRES.	4,9	PŁYTKI GRES.	19,7	PŁYTKI GRES.		
4	MASZYNOWNIA	9	WC. NATRYSK	14	NATRYSKI, WC	19	MAGAZYN	H	HYDRANT P.POŻ.
2,0	PŁYTKI GRES.	3,4	PŁYTKI GRES.	13,5	PŁYTKI GRES.	15,2	PŁYTKI GRES.		
5	WC	10	POK.TRENERA	15	WC NIEPEŁN.	20	SALA SPORT.		
10,0	PŁYTKI GRES.	14,0	PŁYTKI GRES.	5,5	PŁYTKI GRES.	542,4	PODŁ. DREW.		

PRACOWNIA PROJEKTOWA KATOWICE, PÓŁNOCNA 10 — V A R I C O M

INWESTOR:	MIASTO ŻYWIEC ŻYWIEC, RYNEK 2		
OBIEKT: SALA SPORTOWA Z PRZEWIĄZKĄ SOCJALNO - DYDAKTYCZNĄ PRZY GIMNAZJUM NR 1 W ŻYWCU	TEMAT: RZUT PARTERU	RODZAJ PROJEKTU: BUDOWLANO-WYK.	BRANŻA: ARCHITEKTURA
		SKALA: 1:100	
PROJEKTOWAŁ: upr. 219/91 mgr inż. arch. RYSZARD KWOSEK		DATA: GRUDZIEŃ 2005	NR RYS. 3.
SPRAWDZIŁ: upr. 88/78 mgr inż.arch.DANUTA SIEKANOWICZ-PŁAZA			

RZUT PARTERU 1:100