ISTNIEJĄCY
BUDYNEK SZKOŁY

ROZDZIELNICA **RG**-230/400V
(ujęta odrębnym opracowaniem)

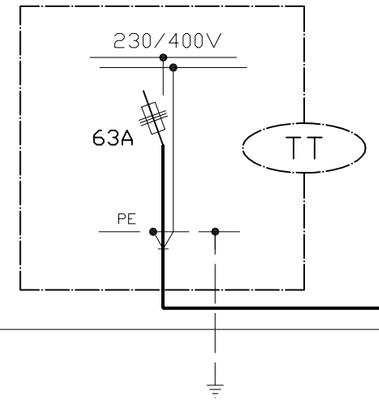

YKYżo 5x16

PROJEKTOWANY BUDYNEK Z SALĄ SPORTOWĄ I ZAPLECZEM DYDAKTYCZNYM

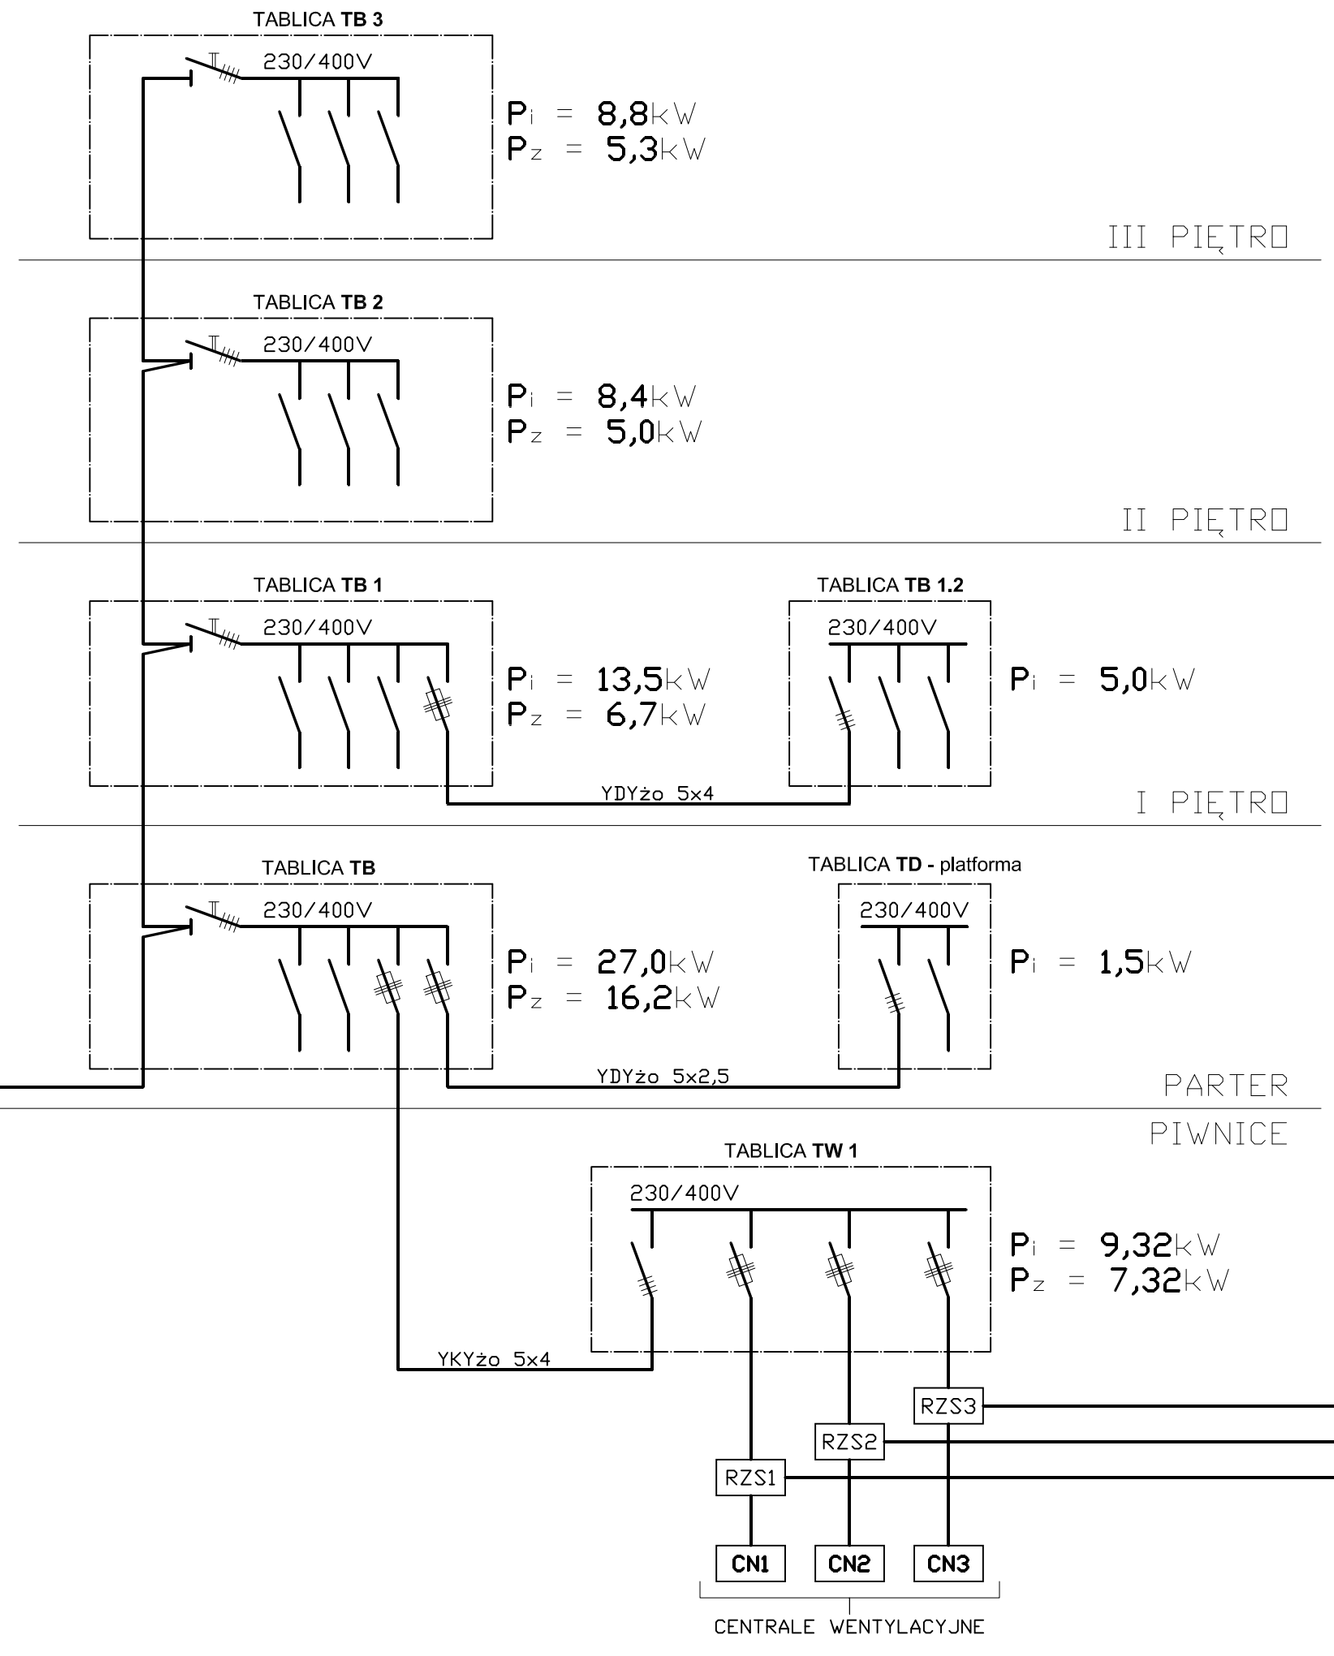

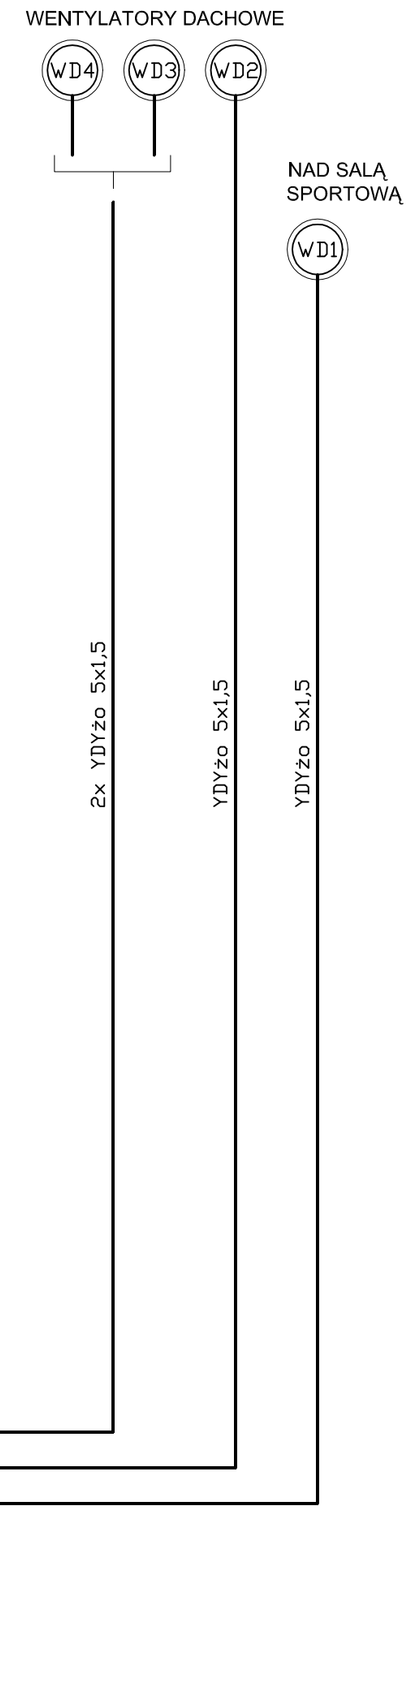

UWAGA:

1. ROZDZIELNICA RZS 1 ÷ 3
   W DOSTAWIE CENTRAL WENTYLACYJNYCH.

VARICOM	PRACOWNIA PROJEKTOWA KATOWICE, PÓŁNOCNA 10 — V A R I C O M	
INWESTOR: MIASTO ŻYWIEC 34-300 ŻYWIEC, RYNEK 2		
OBIEKT: SALA SPORTOWA Z PRZEWIĄZKĄ SOCJALNO-DYDAKTYCZNĄ PRZY GIMNAZJUM NR 1 W ŻYWCU PRZY UL. DWORCOWEJ 26	TEMAT: **SCHEMAT STRUKTURALNY ZASILANIA**	RODZAJ PROJEKTU: PB+PW BRANŻA: ELEKTRYCZNA SKALA: ---
PROJEKTOWAŁ: Zbigniew KLUSKA upr. nr 7/79		DATA: GRUDZIEŃ 2005
SPRAWDZIŁ: inż. Zbigniew PADOŁ upr. nr 644/71/Kt		NR RYS. E-01