




TABLICA TB 1

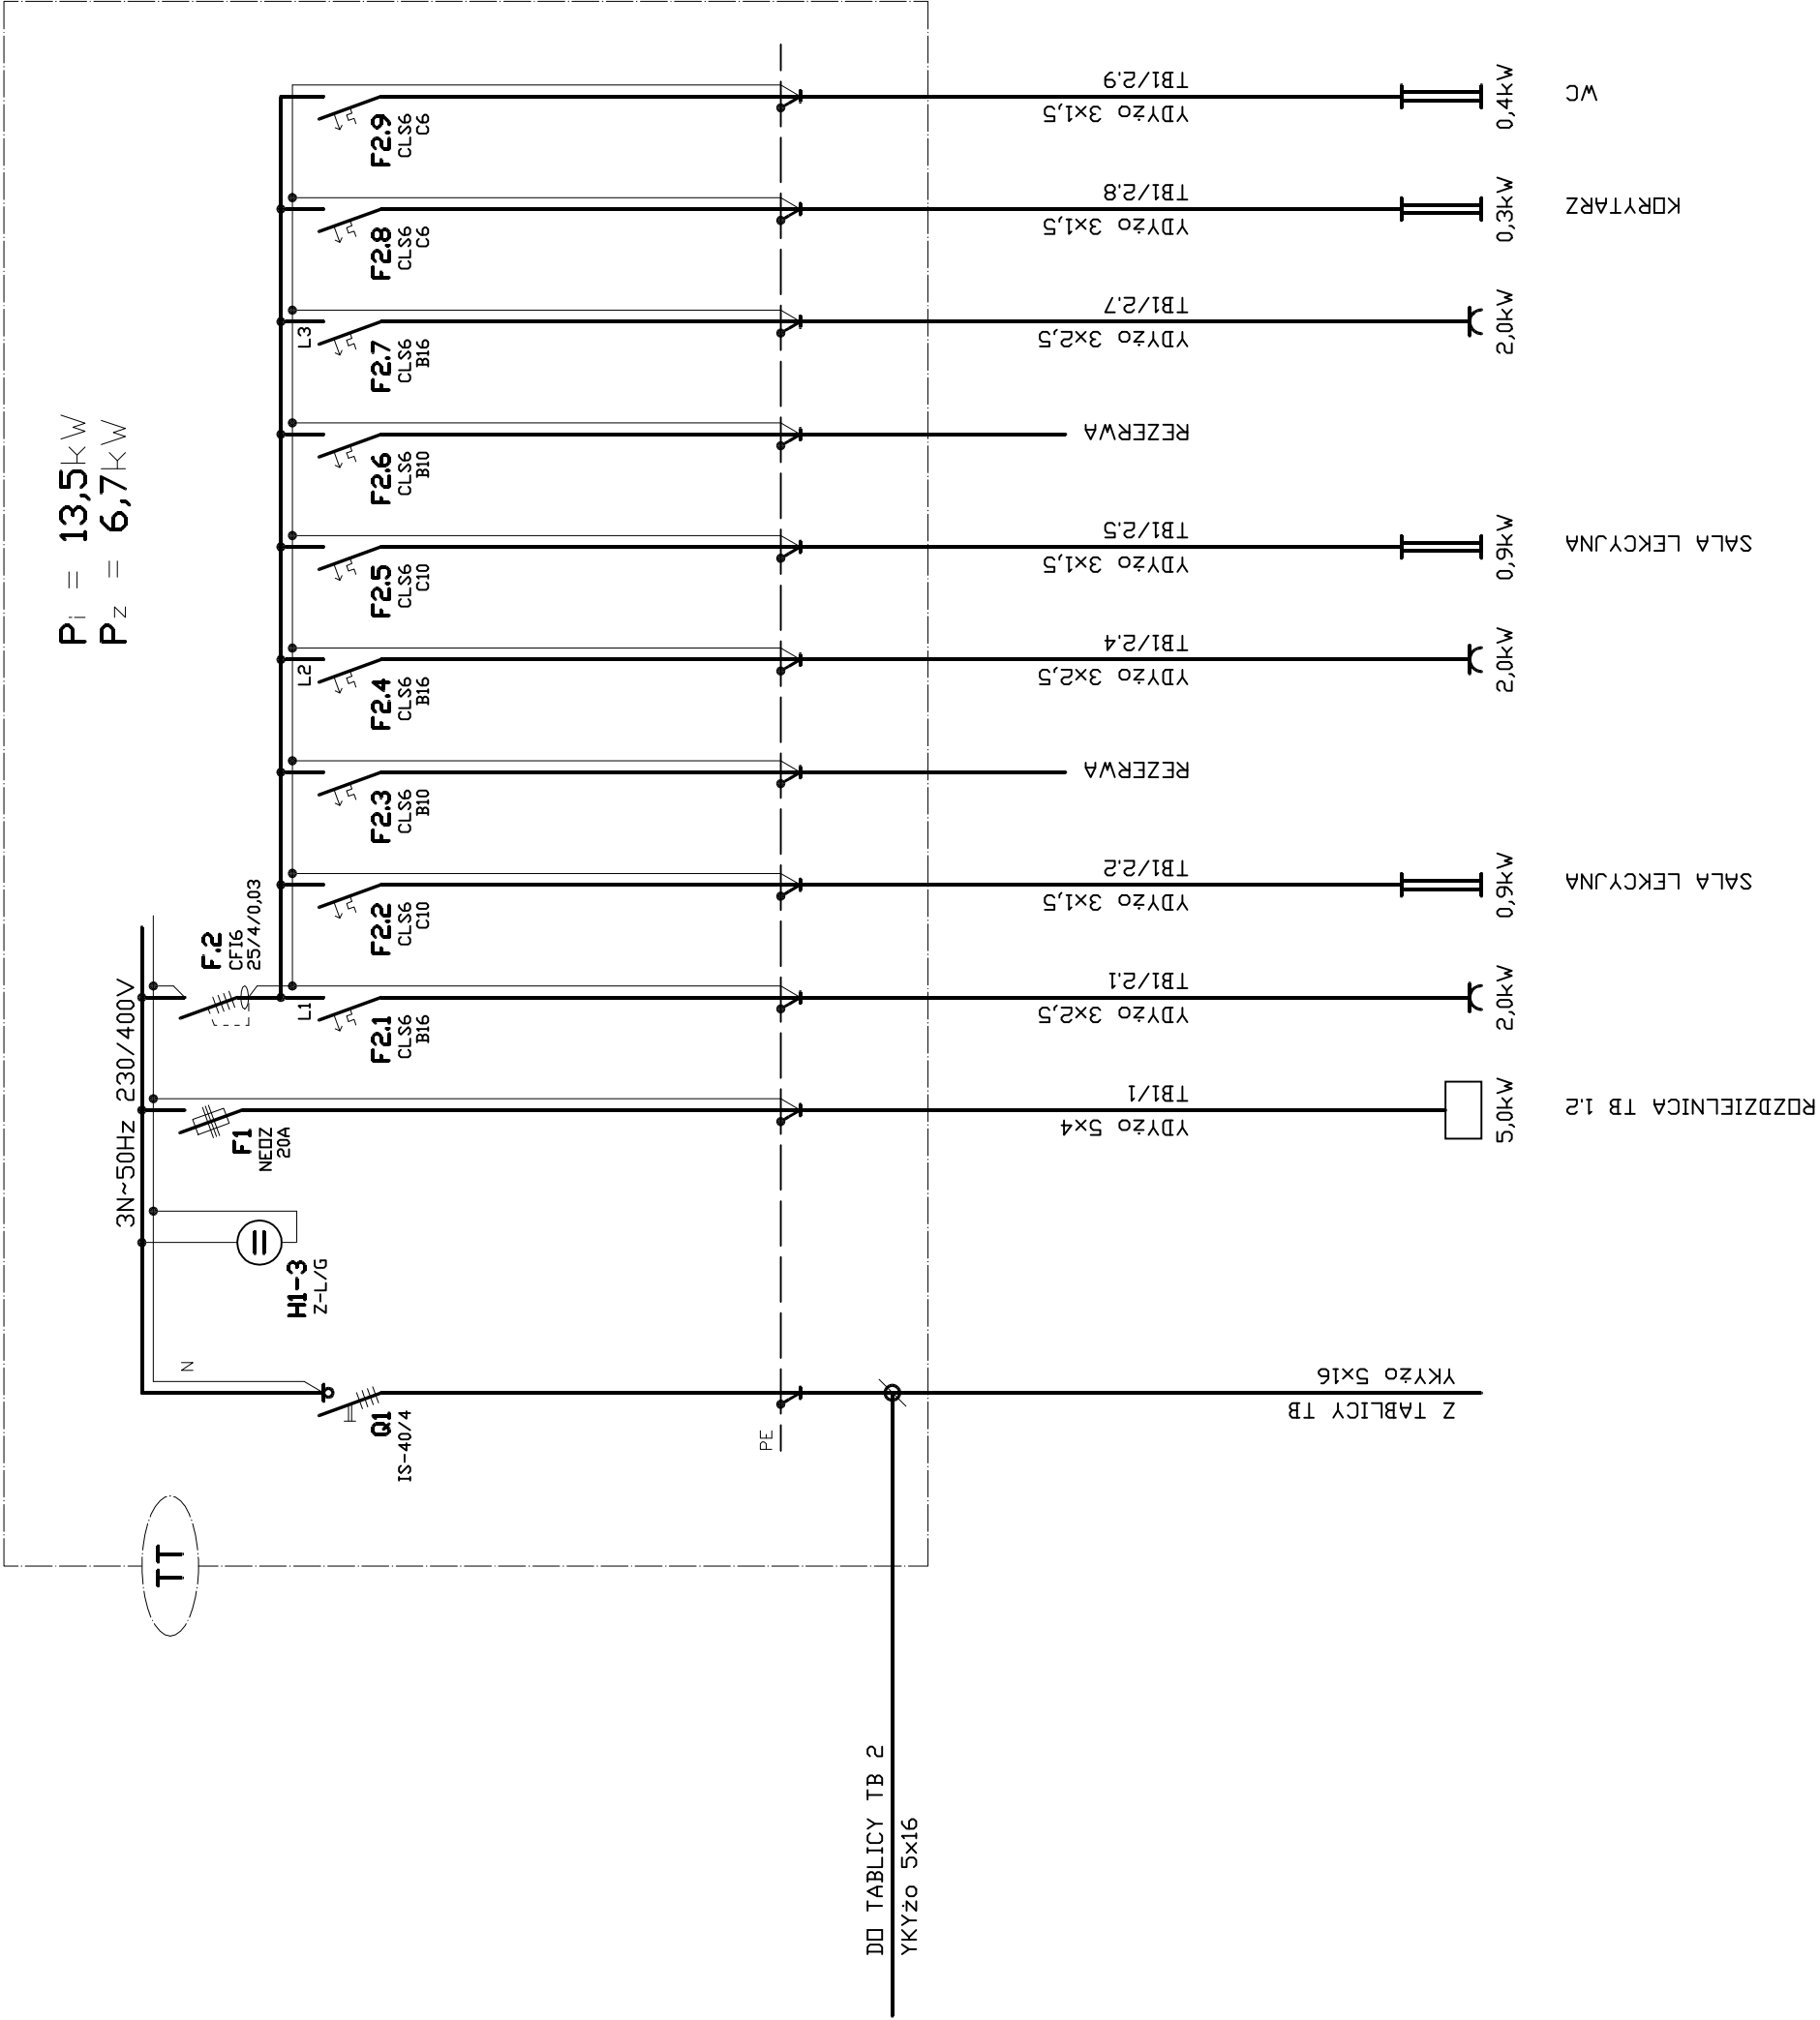

ROZMIESZCZENIE APARATURY
W TABLICY TB 1

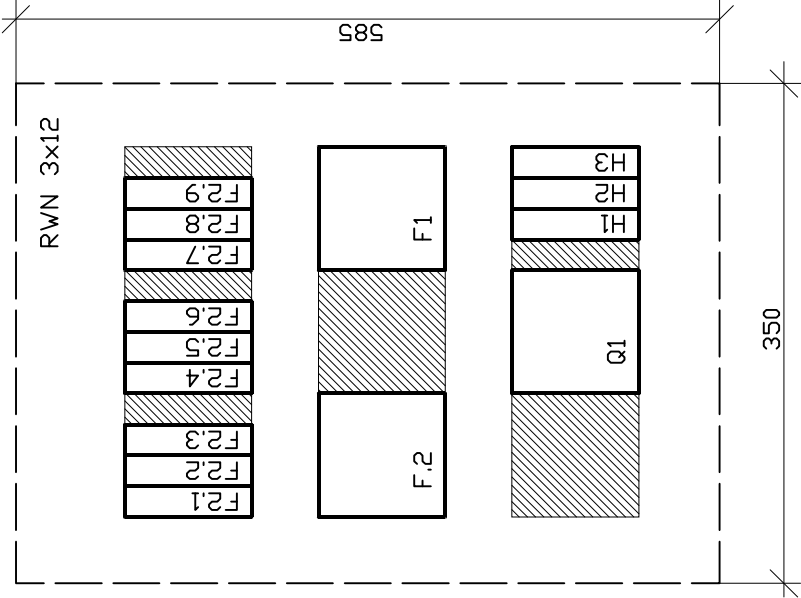

		PRACOWNIA PROJEKTOWA KATOWICE, P&O;CNA 10		P R I C O M	
INWESTOR:		MIASTO ŻYWIEC 34-300 ŻYWIEC, RYNEK 2			
OBIEKT: SALA SPORTOWA Z PRZEWIAZKÀ SOCJALNO-DYDAKTYCZNÀ PRZY GIMNAZJUM NR 1 W ŻYWCU PRZY UL. DWORCOWEJ 26		TEMAT: TABLICA ROZDZIELCZA TB 1		RODZAJ PROJEKTU: PB+PW	BRANŻA: ELEKTRYCZNA SKALA: ---
PROJEKTOWAŁ:		Zbigniew KLUSKA upr. nr 7/79		DATA:	
SPRAWDZIŁ:		inż. Zbigniew PAĐŁŁ upr. nr 644/71/Kt		GRUDZIEŃ 2005	
				N R	R Y S. E-03