



TABLICA TB 3

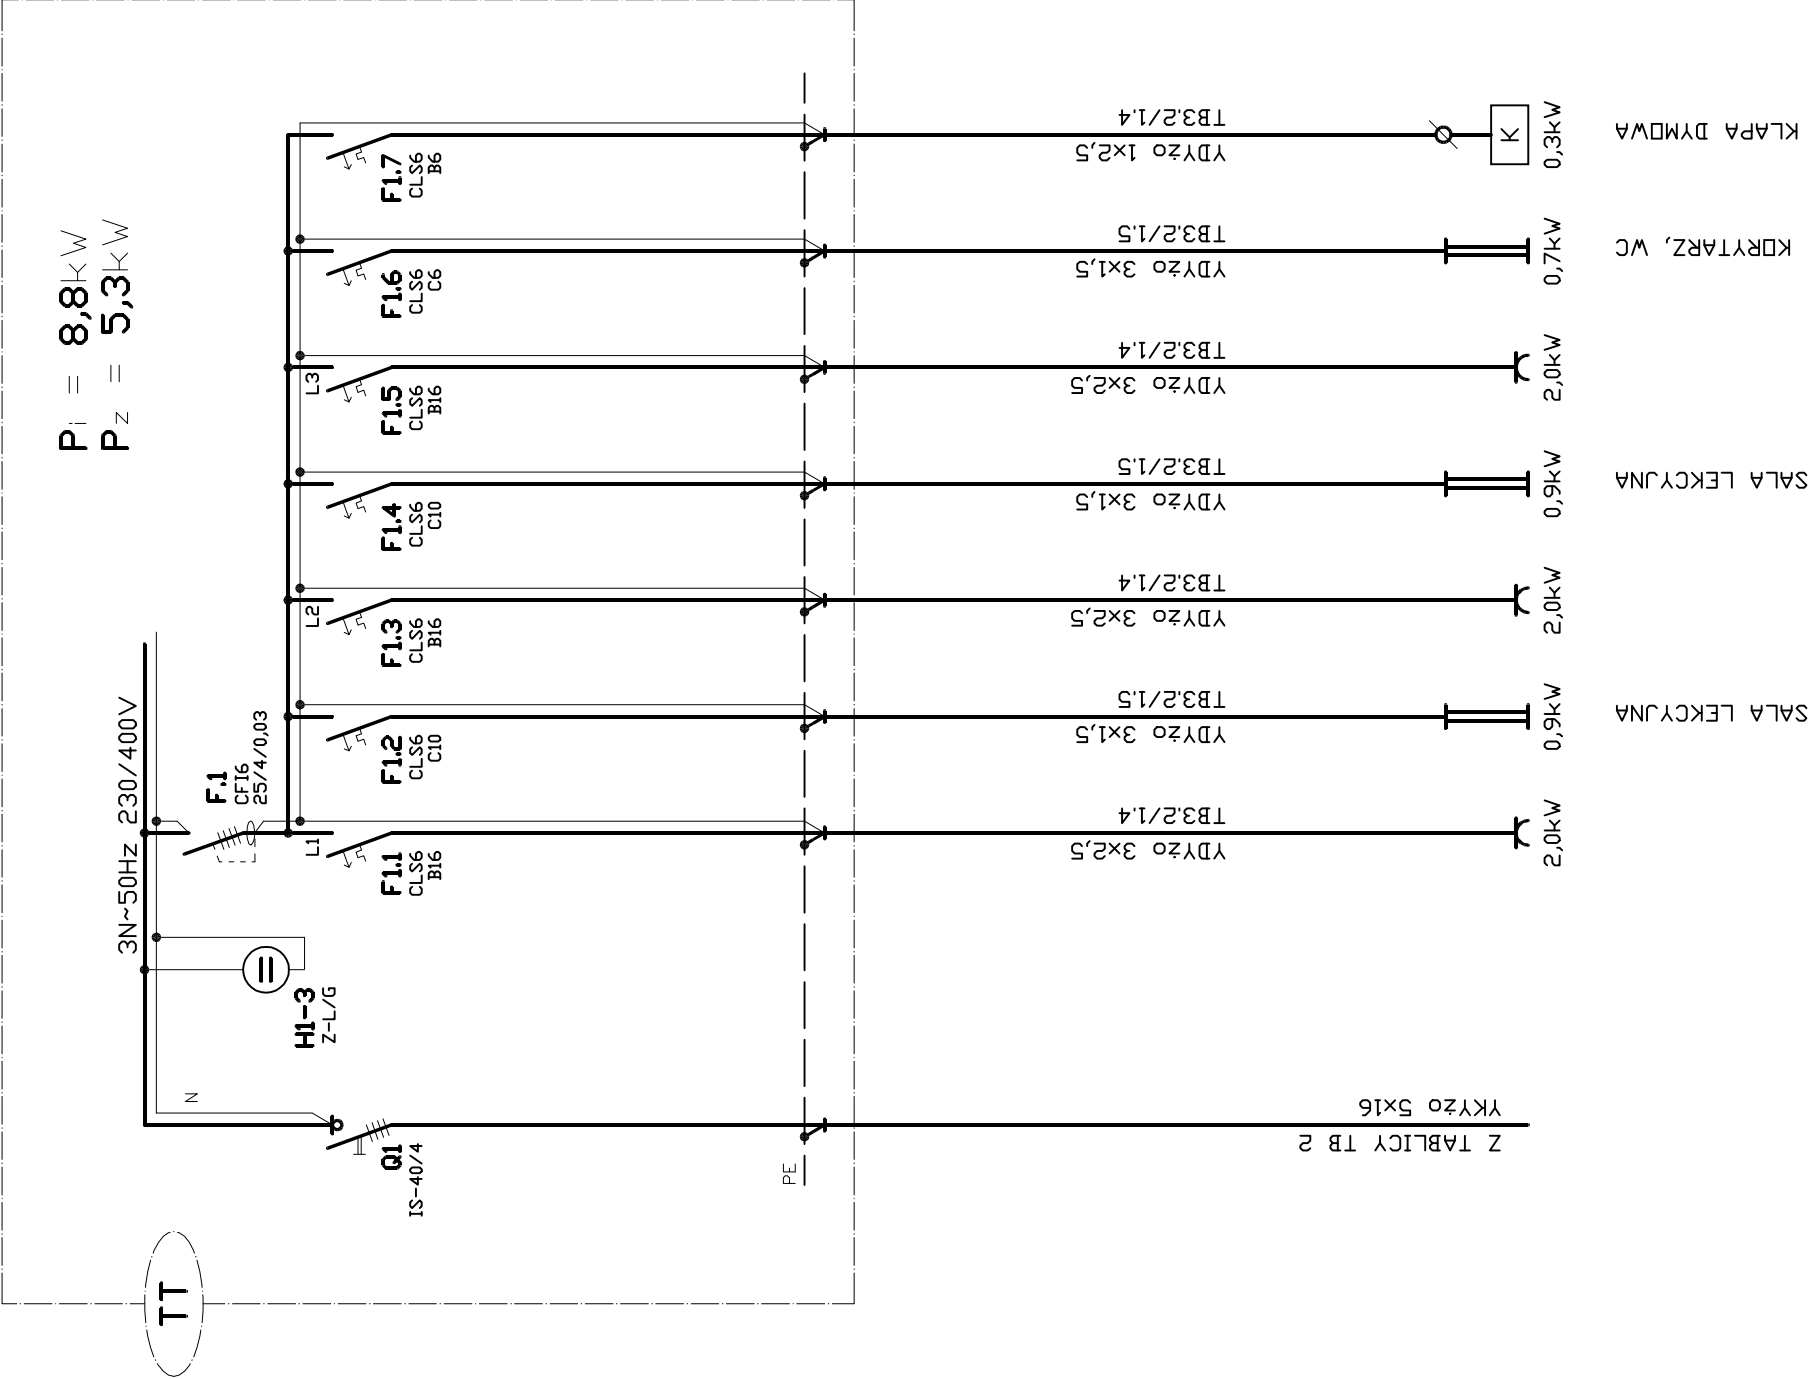

ROZMIESZCZENIE APARATURY  
W TABELICY TB 3

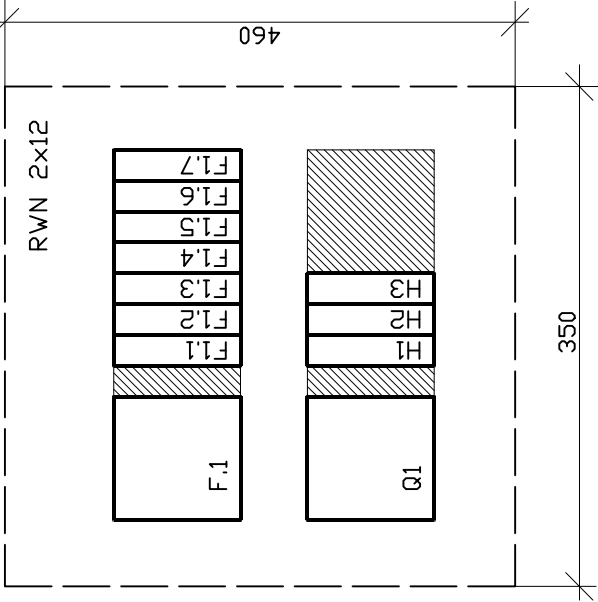

	PRACOWNIA PROJEKTOWA KATOWICE, PŁCENNA 10	VARICOM
INWESTOR:	MIASTO ŻYWIEC 34-300 ŻYWIEC, RYNEK 2	
OBIEKT:	SALA SPORTOWA Z PRZEWIAZKĄ SOCJALNO-DYDAKTYCZNĄ PRZY GIMNAZJUM NR 1 W ŻYWCU PRZY UL. DWORCOWEJ 26	TEMAT: <b>TABLICA ROZDZIELCZA TB 3</b>
		RODZAJ PROJEKTU: PB+PW
		BRANŻA: ELEKTRYCZNA
		SKALA: ---
PROJEKTOWAŁ:	Zbigniew KLUSKA upr. nr 7/79	DATA: GRUDZIEŃ 2005
SPRAWDZIŁ:	inż. Zbigniew PAJOL upr. nr 644/71/Kt	NR RYS. <b>E-05</b>