



TABLICA TD

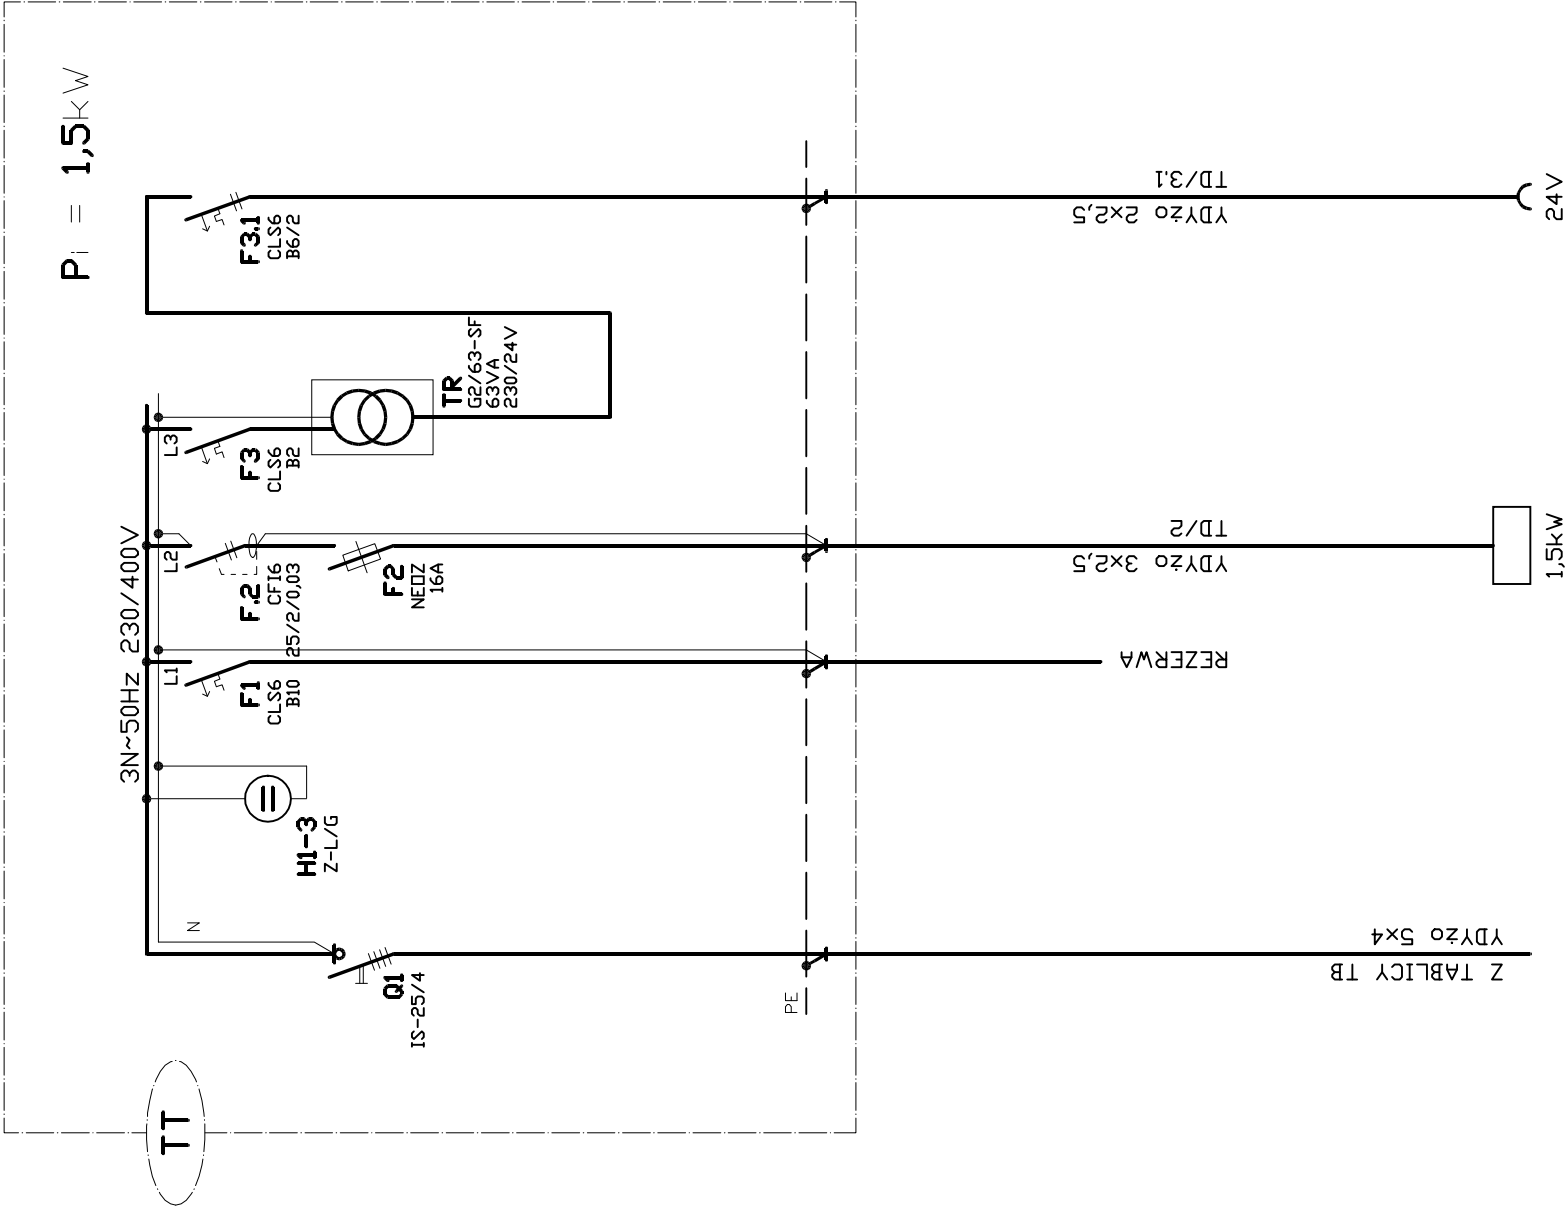

$P_i = 1,5_{kW}$

ROZMIESZCZENIE APARATURY
W TABLICY TD

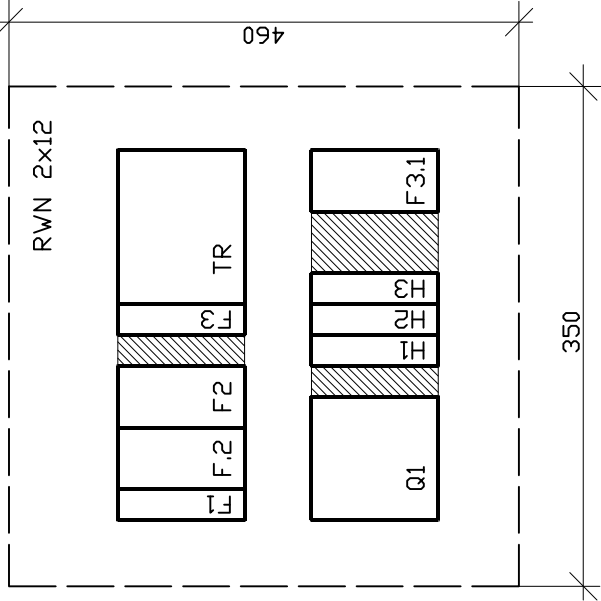

	PRACOWNIA PROJEKTOWA KATOWICE, PŁOŃCNA 10	V A R I C O M
INWESTOR:	MIASTO ŻYWIEC 34-300 ŻYWIEC, RYNEK 2	
OBIEKT:	SALA SPORTOWA Z PRZEWIAZKĄ SOCJALNO-DYDAKTYCZNĄ PRZY GIMNAZJUM NR 1 W ŻYWCU PRZY UL. DWORCOWEJ 26	TEMAT: TABLICA ROZDZIELCZA TD
		RODZAJ PROJEKTU: PB+PW
		BRANŻA: ELEKTRYCZNA
		SKALA: ---
PROJEKTOWAŁ:	Zbigniew KLUSKA upr. nr 7/79	DATA: GRUDZIEŃ 2005
SPRAWDZIŁ:	inż. Zbigniew PADOL upr. nr 644/71/Kt	NR RYS. E-07