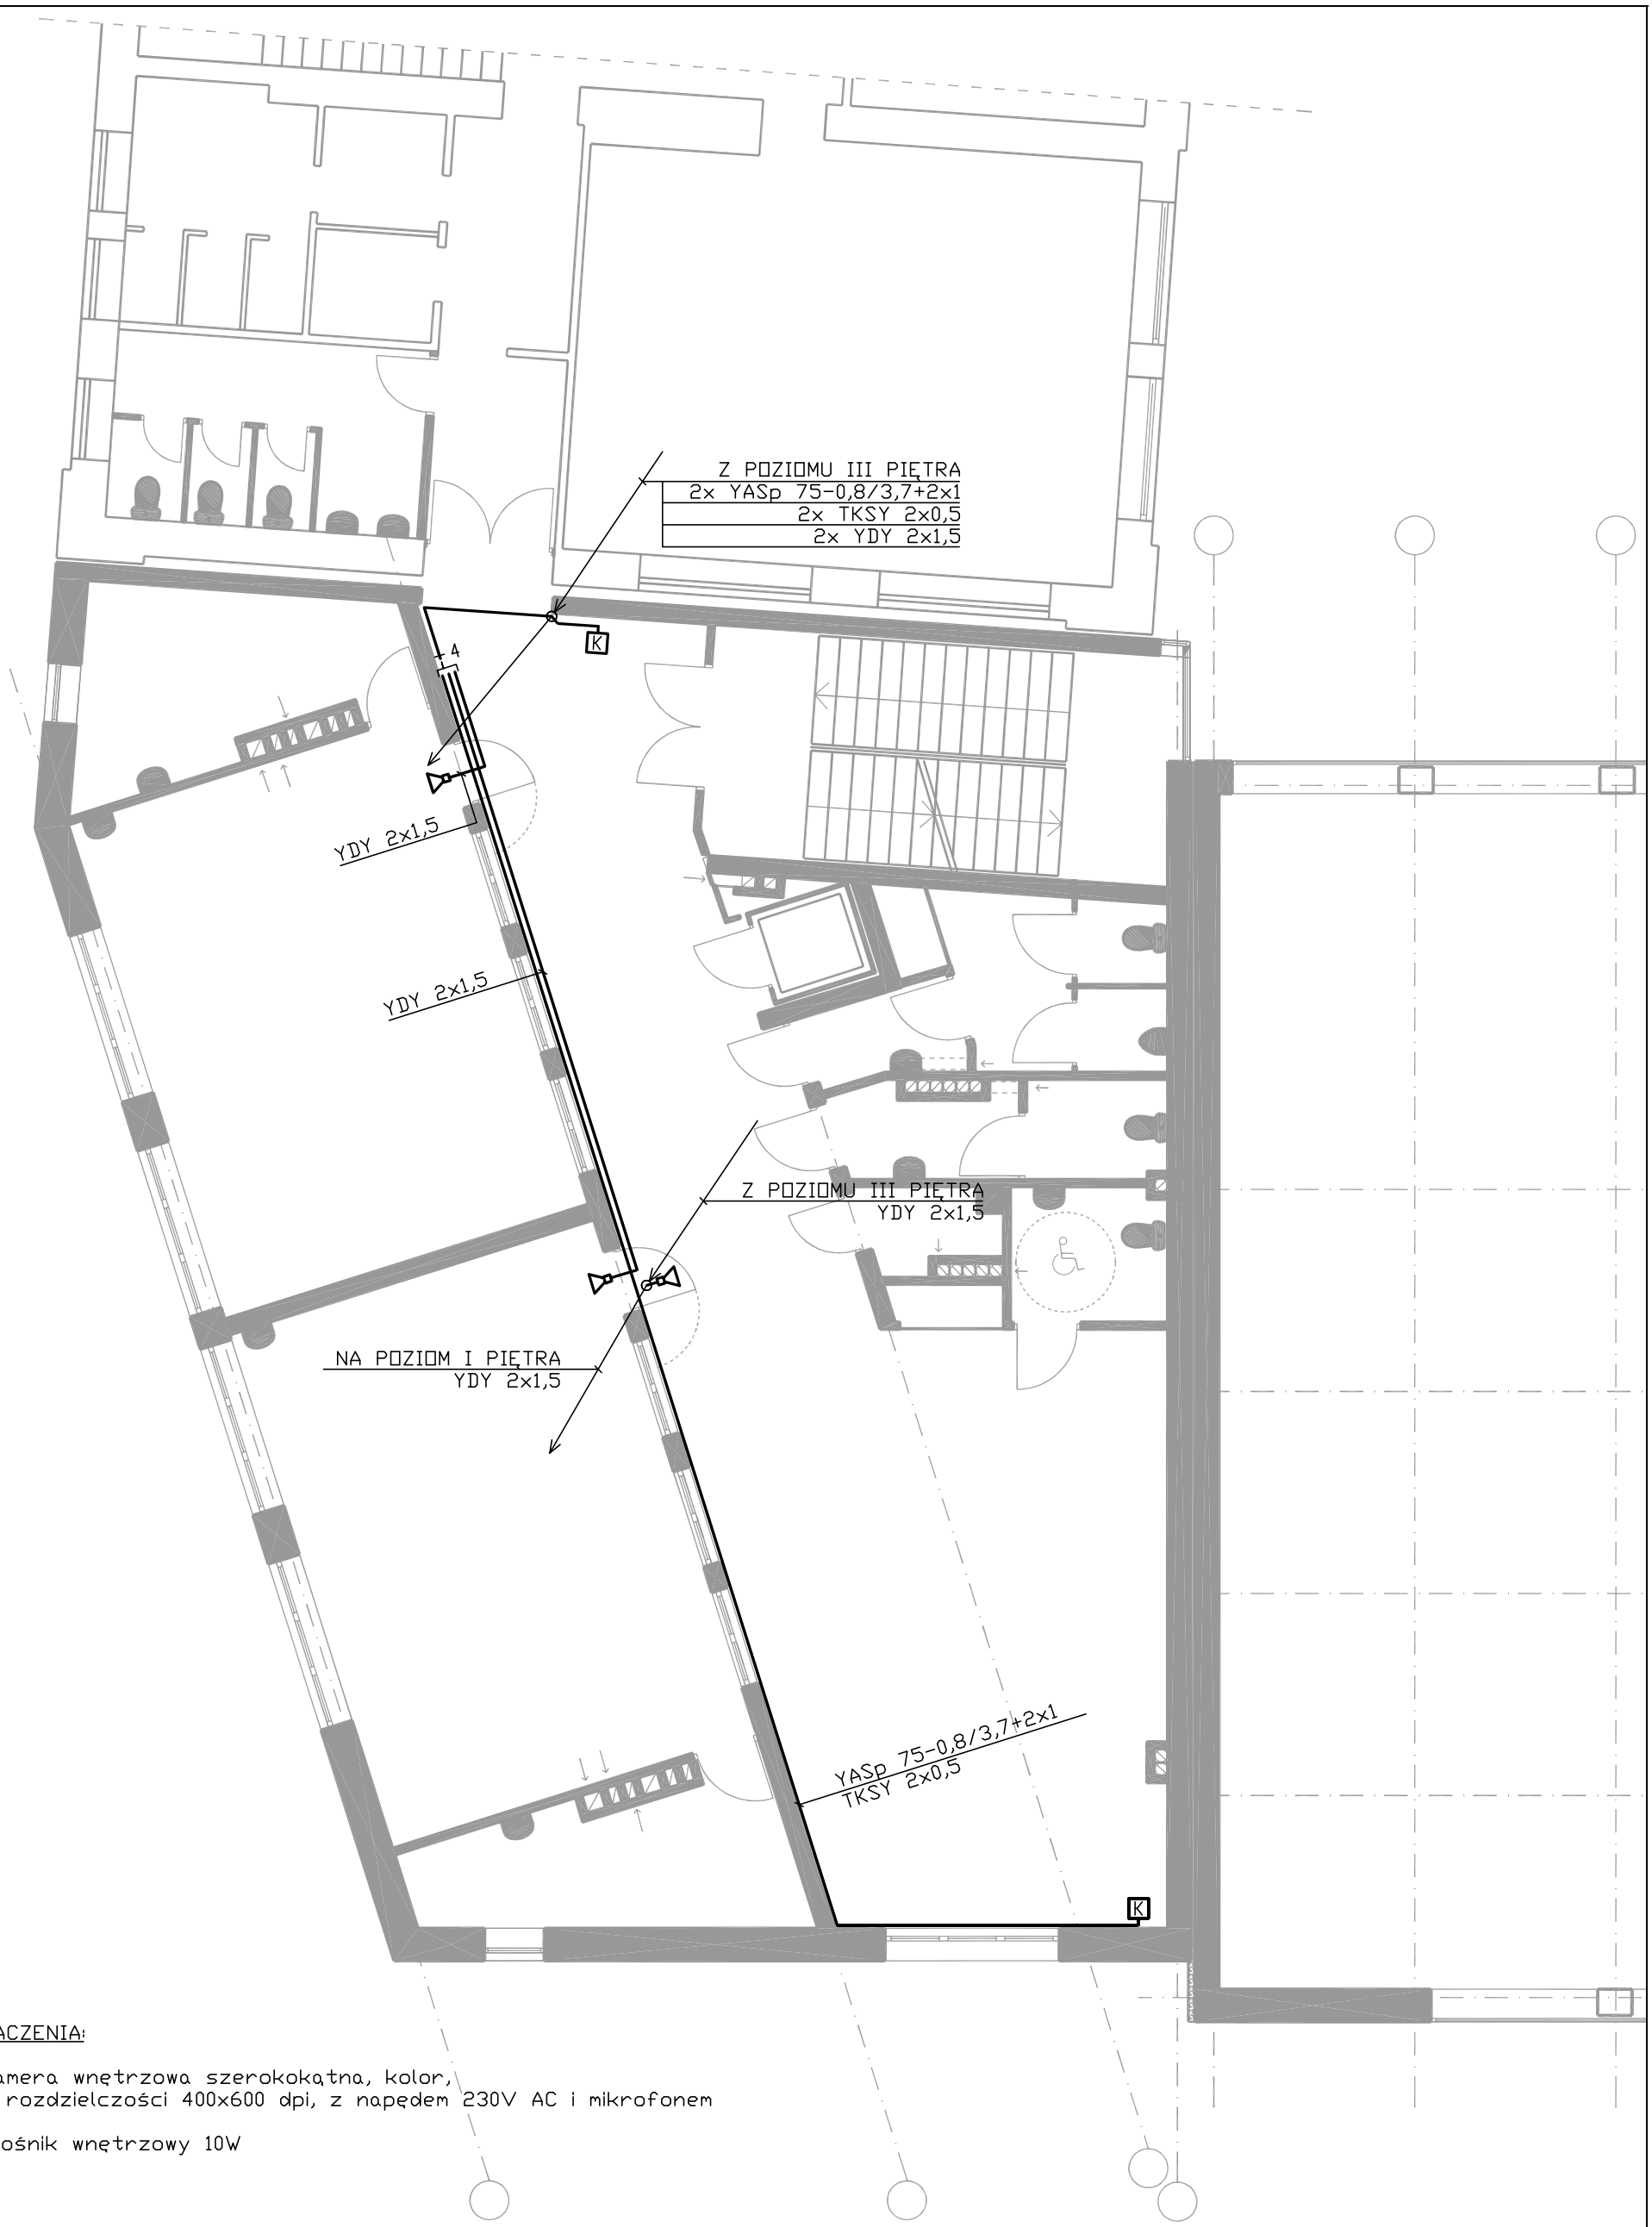

OZNACZENIA:

K – Kamera wnętrzowa szerokokątna, kolor, o rozdzielczości 400x600 dpi, z napędem 230V AC i mikrofonem

– Głośnik wnętrzowy 10W

UWAGA:

1. INSTALACJĘ WYKONAĆ JAKO P/T.

VARICOM	PRACOWNIA PROJEKTOWA KATOWICE, PÓŁNOCNA 10 V A R I C O M	
INWESTOR:	MIASTO ŻYWIEC 34-300 ŻYWIEC, RYNEK 2	
OBIEKT: SALA SPORTOWA Z PRZEWIĄZKĄ SOCJALNO-DYDAKTYCZNĄ PRZY GIMNAZJUM NR 1 W ŻYWCU PRZY UL. DWORCOWEJ 26	TEMAT: **PLAN INSTALACJI NAGŁAŚNIAJĄCEJ I MONITORINGU - POZIOM II PIĘTRA**	RODZAJ PROJEKTU: PB+PW BRANŻA: ELEKTRYCZNA SKALA: 1:100
PROJEKTOWAŁ: Zbigniew KLUSKA upr. nr 7/79		DATA: GRUDZIEŃ 2005
SPRAWDZIŁ: inż. Zbigniew PADOŁ upr. nr 644/71/Kt		NR RYS. E-21