POZ. 4.5. BELKA 2-PRZĘSŁOWA STROPU NAD PARTEREM

1:20

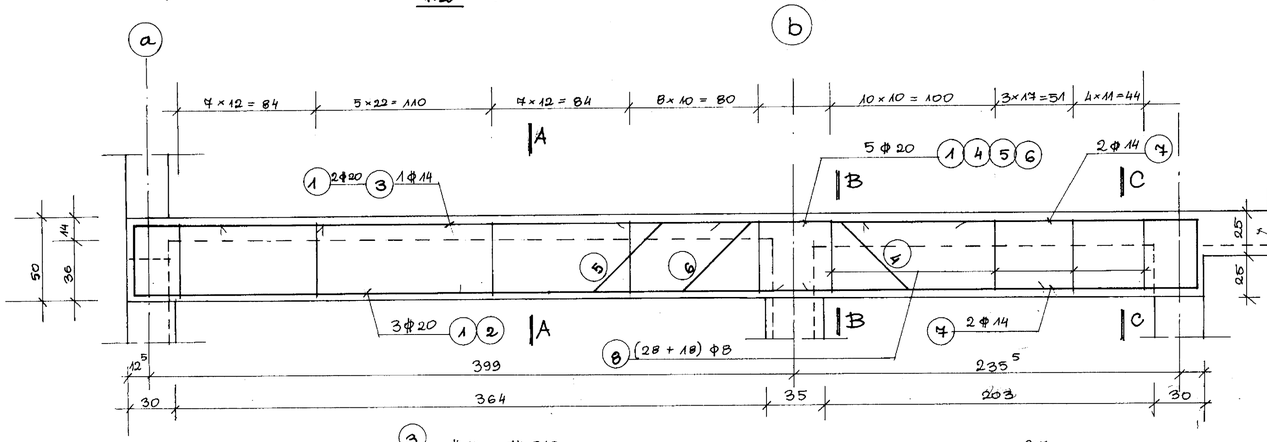

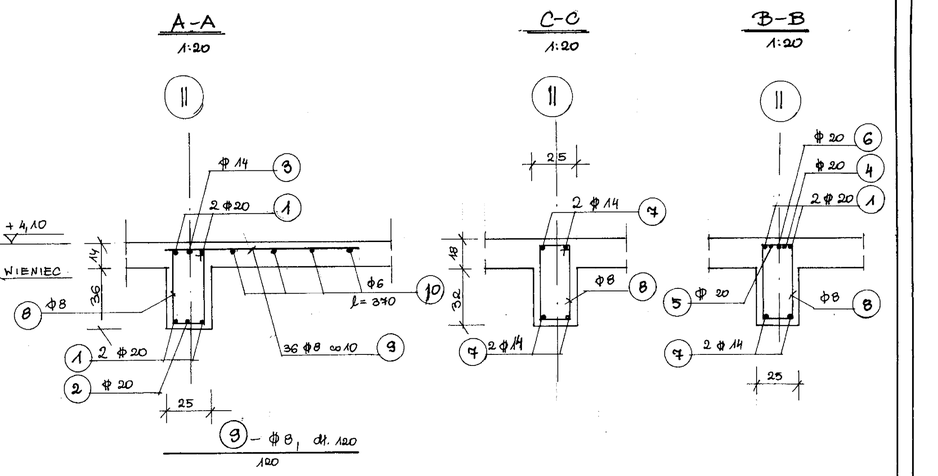

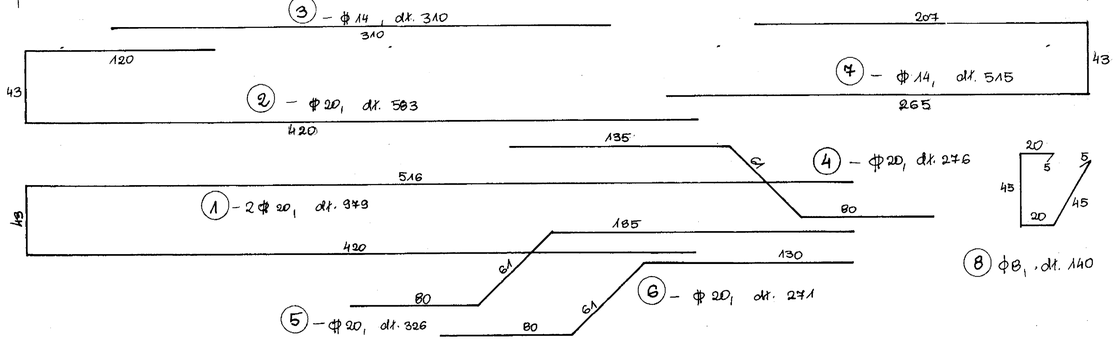

POZ. 4.7. BELKI 1-PRZĘSŁOWE STROPU NAD PARTEREM

1:20 WYK. 2x

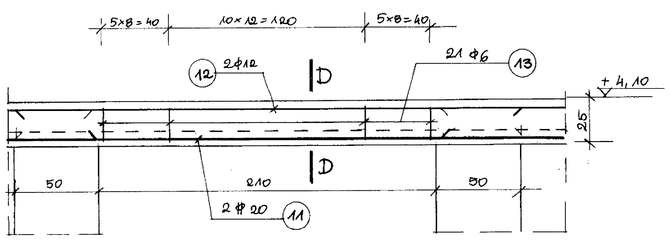

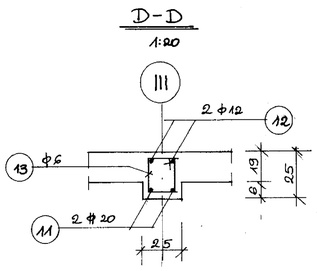

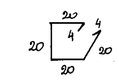

BETON	B 20
STAL A-II	18 G2
STAL A-0	3108

ZESTAWIENIE STALI ZBROJENIOWEJ

ELEMENT POZ.	NR PRĘTA	ϕ	DŁUGOŚĆ /cm/	ILOŚĆ /szt/	ILOŚĆ RAZEM	DŁUGOŚĆ ŁĄCZNA /m/ A-0 3108 ϕ6	ϕ8	ϕ12		A-II 18G2 ϕ8	ϕ14	ϕ20
Poz. 4.5. Belka 2-przęsłowa	1	ϕ20	979	2	2							19,60
	2	ϕ20	583	1	1							5,8
	3	ϕ14	310	1	1							3,1
	4	ϕ20	276	1	1							2,8
	5	ϕ20	326	1	1							3,3
	6	ϕ20	271	1	1							2,8
	7	ϕ14	515	2	2						10,3	
	8	ϕ8	140	46	46		64,4					
	9	ϕ8	120	36	36					43,2		
	10	ϕ6	370	4	4	14,8						
Poz. 4.7. Belka 1-przęsł. 2x	11	ϕ20	310	2	4							12,40
	12	ϕ12	325	2	4			13,0				
	13	ϕ6	88	21	42	37,0						
DŁUGOŚĆ RAZEM						51,8	64,4	13,0		43,2	10,3	40,8
MASA JEDNOSTKOWA						0,222	0,395	0,888		0,888	1,21	2,47
" wg ŚREDNIC						11,5	25,5	11,6		38,4	12,5	123,3
" wg GAT. STALI						48,6				174,2		
OGÓŁEM						222,80						

VARICOM	PRACOWNIA PROJEKTOWA KATOWICE, PÓŁNOCNA 10	VARICOM	
INWESTOR	MIASTO ŻYWIEC ŻYWIEC, RYNEK 2		
OBIEKT	SALA SPORTOWA Z PRZEWIĄZKĄ SOCJALNO - DYDAKTYCZNĄ PRZY GIMNAZJUM NR 1 W ŻYWCU	TEMAT BELKI STROPOWE – Poz. 4.5., 4.7. – NAD PARTEREM	RODZAJ PROJEKTU WYKONAWCZY
			BRANŻA KONSTRUKCJA
			SKALA 1:20
PROJEKTOWAŁ mgr inż. EWA PAPAJ		DATA GRUDZIEŃ 2005	NR RYS. 20.
SPRAWDZIŁ mgr inż. TERESA G. JARZĄB			