POZ. 15.3 - ŁAWA POD SZEREGIEM SŁUPÓW

1:20 WYK. 2x

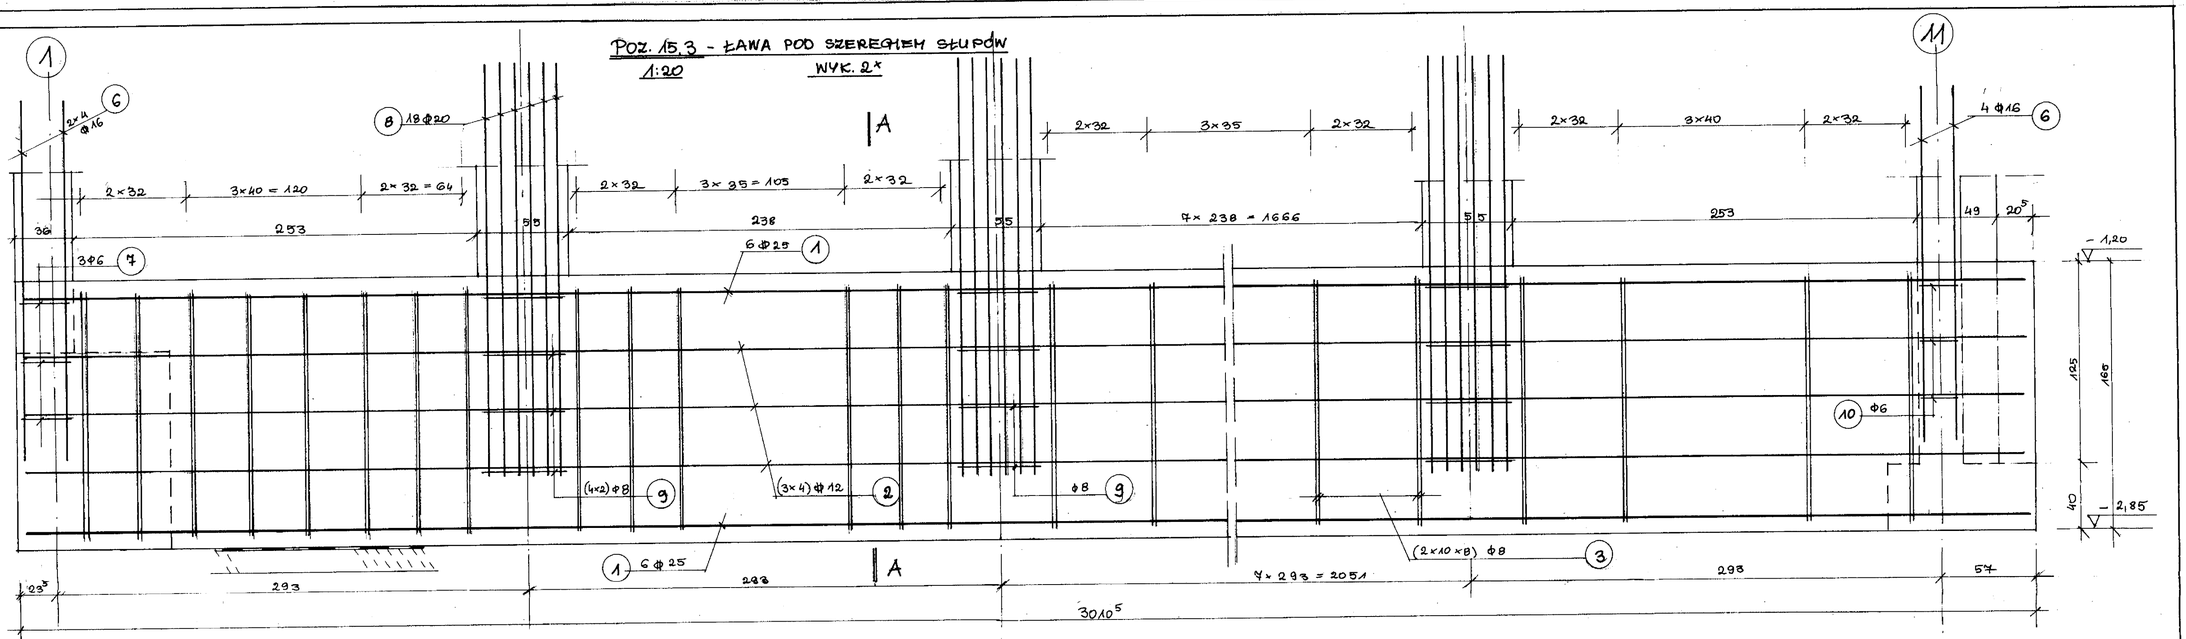

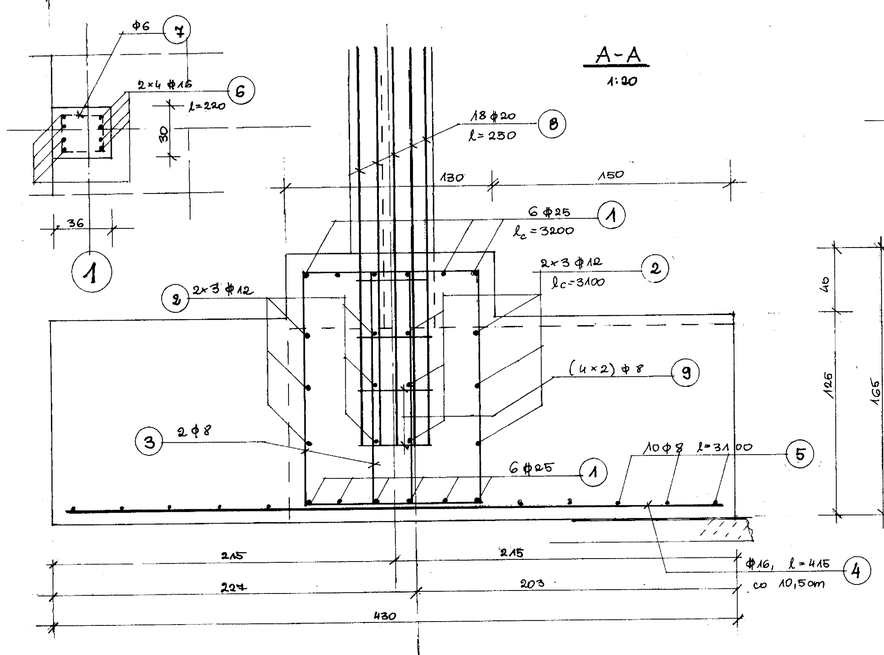

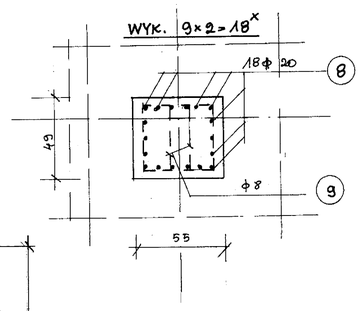

9 – φ8, dł. 156

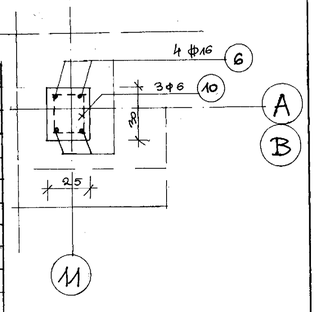

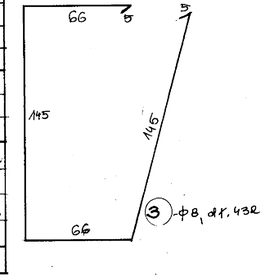

3 – φ8, dł. 432

ZESTAWIENIE STALI ZBROJENIOWEJ

ELEMENT POZ.	NR PRĘTA	φ	DŁUGOŚĆ /cm/	ILOŚĆ /szt/	ILOŚĆ RAZEM	DŁUGOŚĆ ŁĄCZNA /m/ A-0 φ6	A-0 φ8	A-II φ12	A-II φ16	A-II φ20	A-II φ25
POZ. 15.3 ŁAWA pod szeregiem słupów WYK. 2x	1	φ25	3200	12	24						468,0
	2	φ12	3100	12	24			744,0			
	3	φ8	432	160	320		1382,4				
	4	φ16	415	286	572				2343,8		
	5	φ8	3100	10	20		620,0				
	6	φ16	220	12	24				52,8		
	7	φ6	118	3	6	7,1					
	8	φ20	260	18	324					842,4	
	9	φ8	156	4	72		112,4				
	10	φ6	98	3	6	5,9					
ŚCIANA POPRZ. 2x	11	φ25	2076	6	12						249,2
	12	φ6	112	67	134	150,1					
DŁUGOŚĆ RAZEM					M	163,1	2114,8	744,0	2426,6	842,4	1017,2
MASA JEDNOSTKOWA					KG/M	0,222	0,395	1,888	1,58	2,47	3,85
" RAZEM mg φ					KG	36,2	838,4	660,7	3834,1	2080,8	3318,3
" " mg gat. stali					KG	874,6		10491,9			
OGÓŁEM					KG	11366,50					

ŚCIANA POPRZECZNA

WYK. 2x, l=19,8cm

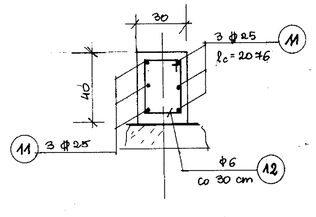

10 – φ6, dł. 98

12 – φ6, dł. 112

BETON	B 25
STAL A-II	18G2
STAL A-0	St0S

VARICOM PRACOWNIA PROJEKTOWA KATOWICE, PÓŁNOCNA 10 VARICOM
INWESTOR: MIASTO ŻYWIEC, ŻYWIEC, RYNEK 2
OBIEKT: SALA SPORTOWA Z PRZEWIĄZKĄ SOCJALNO - DYDAKTYCZNĄ PRZY GIMNAZJUM NR 1 W ŻYWCU
TEMAT: POZ. 15.3. - ŁAWA POD SZEREGIEM SŁUPÓW W OSIACH (A);(E) SALI SPORTOWEJ
RODZAJ PROJEKTU: WYKONAWCZY
BRANŻA: KONSTRUKCJA
SKALA: 1:20
PROJEKTOWAŁ: mgr inż. EWA PAPAJ
SPRAWDZIŁ: mgr inż. TERESA G. JARZĄB
DATA: GRUDZIEŃ 2005
NR RYS: 43.