
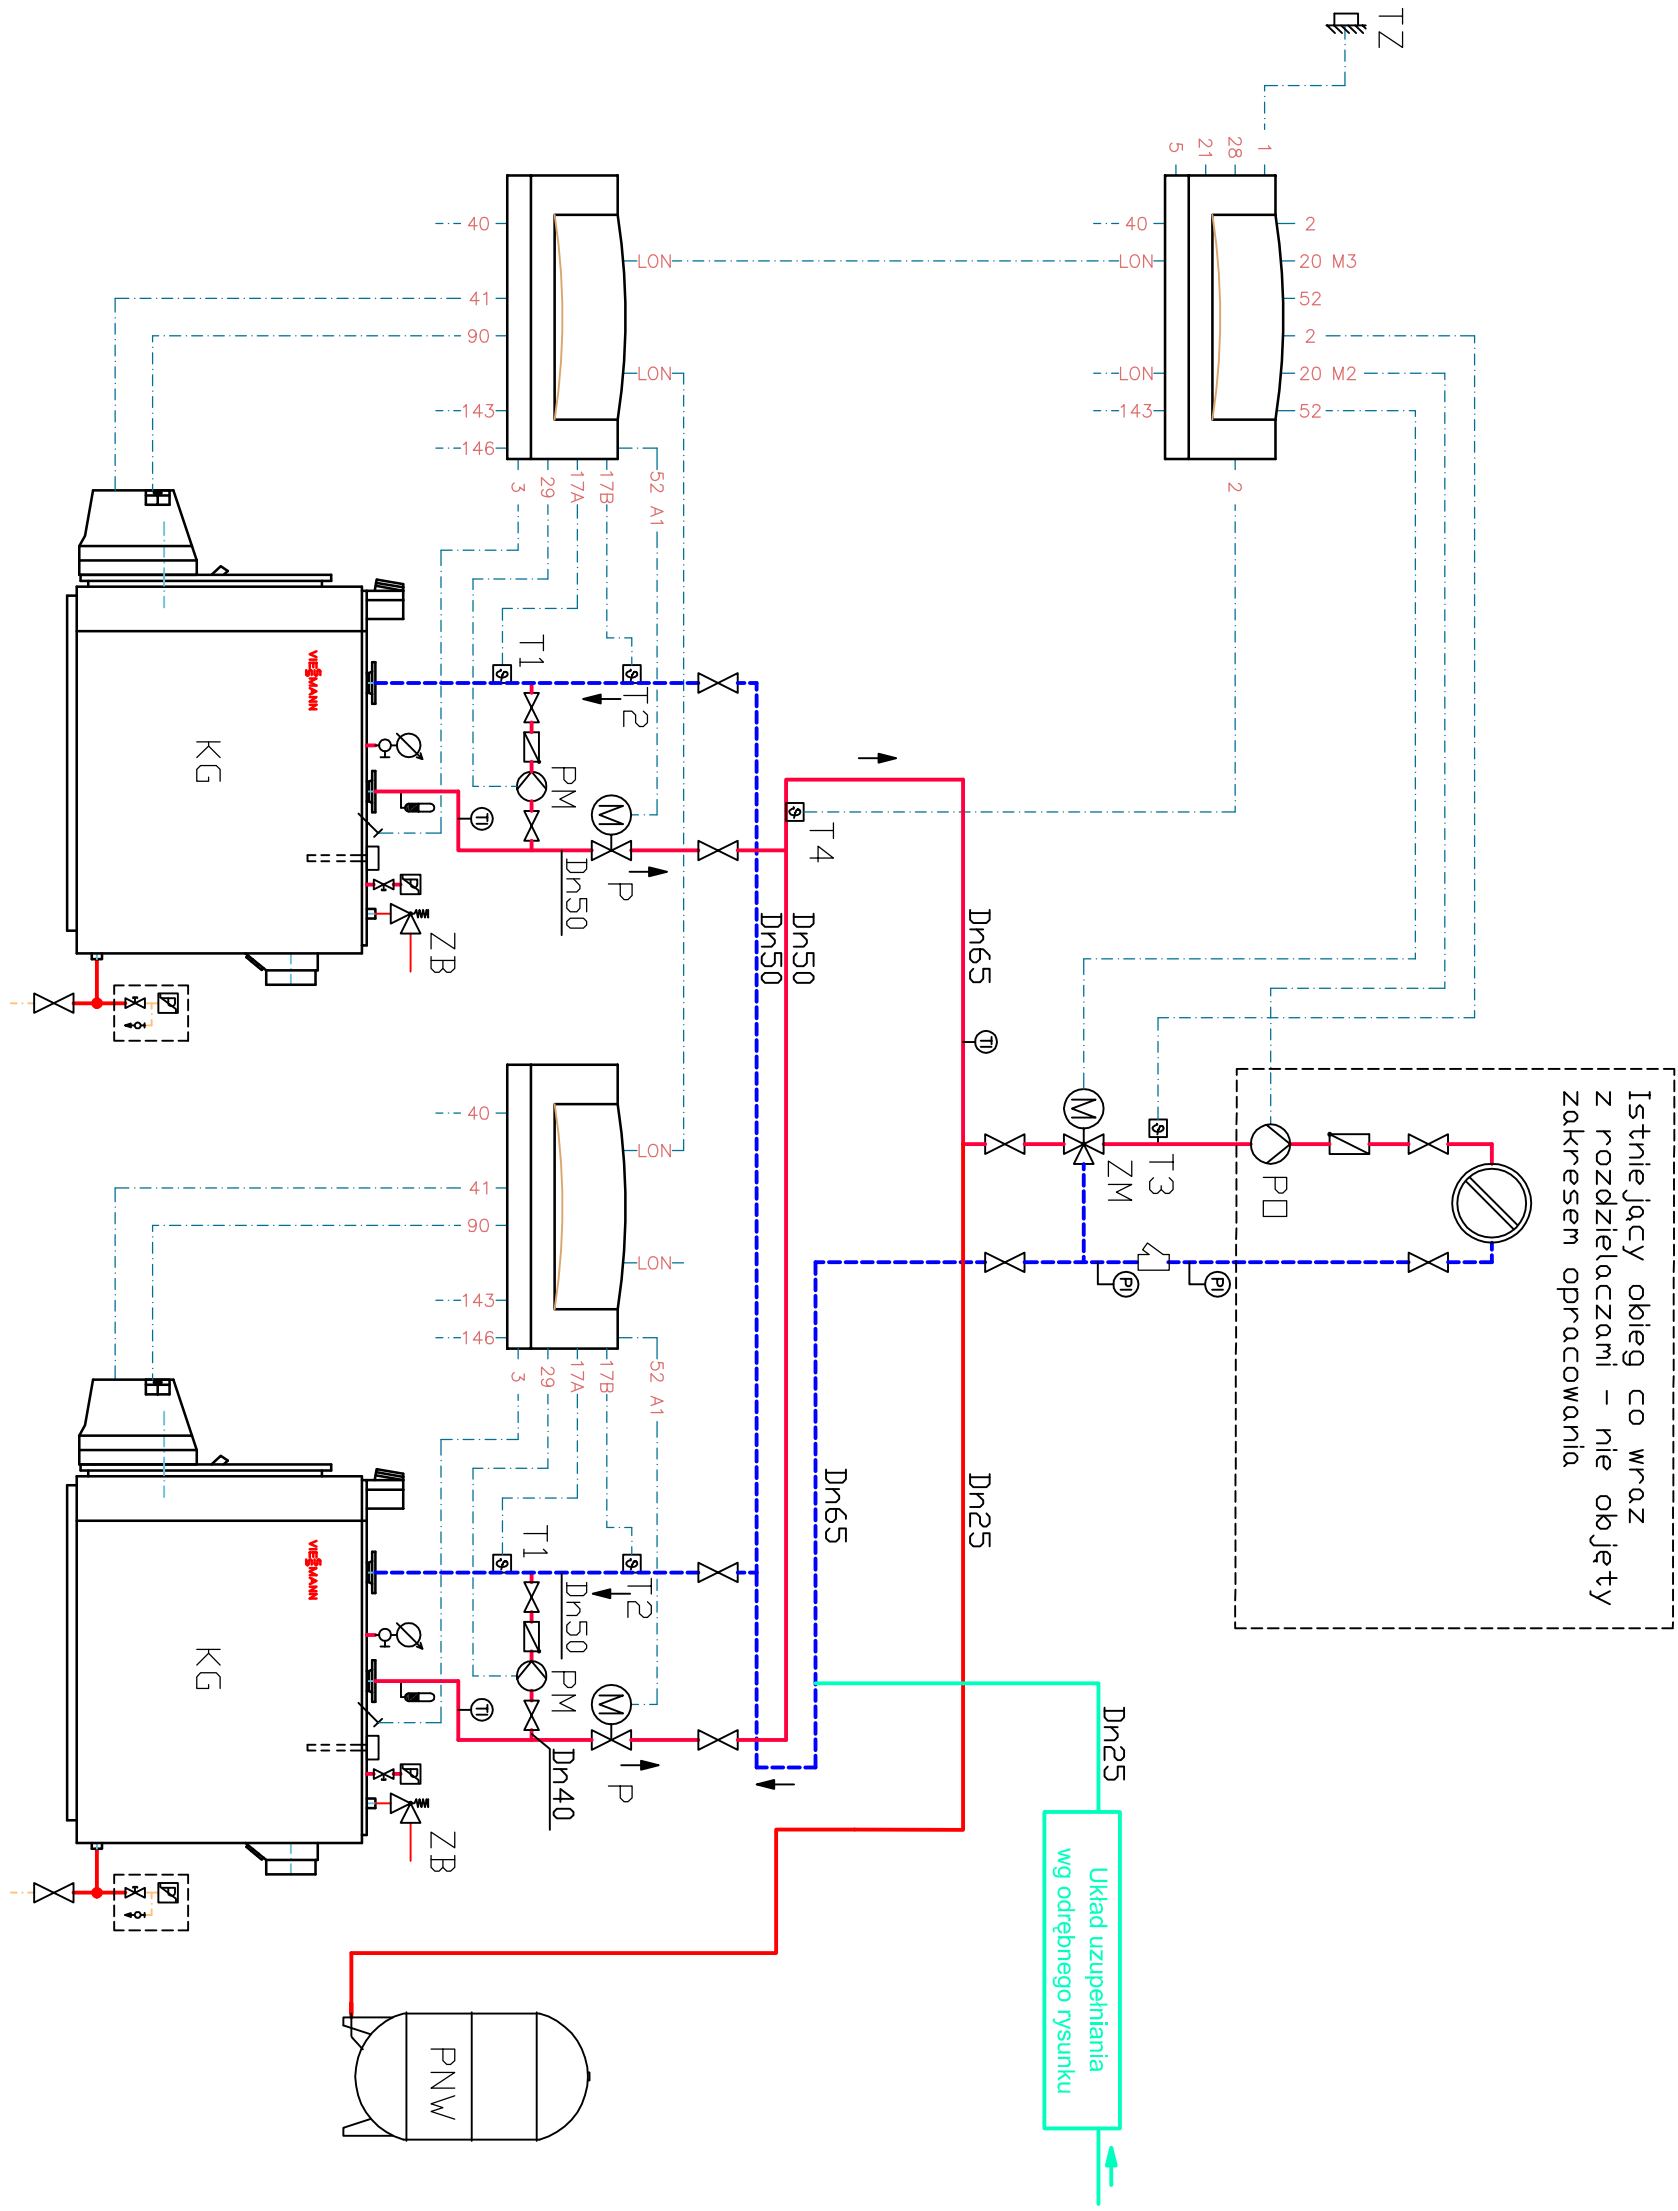


LEGENDA

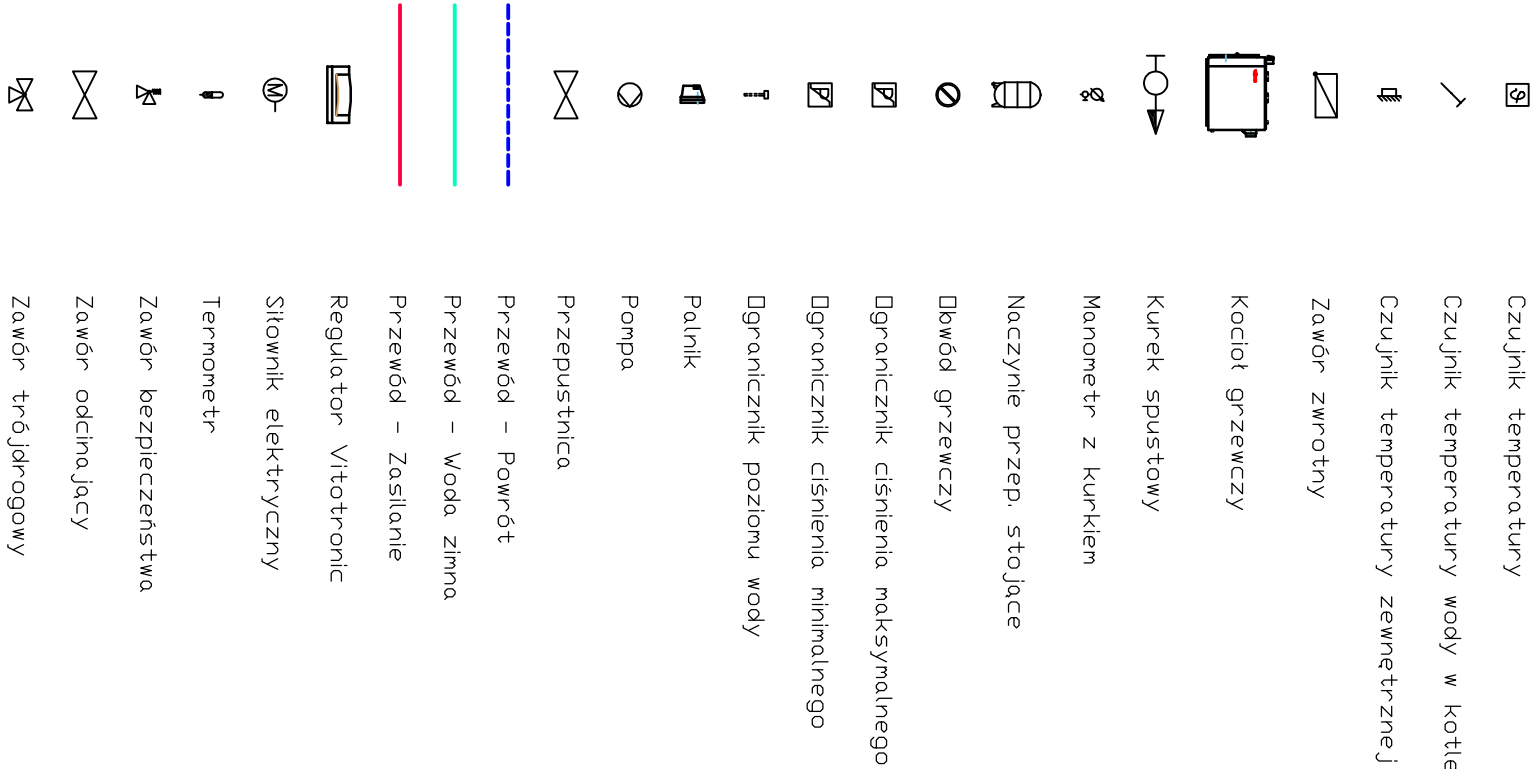

Uwagi:

1. Parametry instalacji 90/70 °C

P.U.T.P. I.E. "KORTERW" ZBIGNIEW KOREK					
Inwestor: Urząd Miasta Żywiec			Nazwa rys.		
Tytuł projektu: Projekt budowlano-wykonawczy kotłowni gazowej branży technologiczna i AKPIA			Obiekt: Szkoła Podstawowa nr 1 ul. ks. Pralata Słonki 14 w Żywcu		
Projektował	mgr inż. Zbigniew Korek	Upc. 73/2000	Podpis:		
Sprawdził		Upc.	Podpis:		
Data 2008	Skala -	Zastępuje:	Nr proj. KO5/08	Nr rys. 01	