


PRZEKRÓJ C-C

OBOWIĄZUJE NA DŁUGOŚCI ŁUKU KOŁOWEGO POZIOMEGO R=80.00M UL.ITOSA

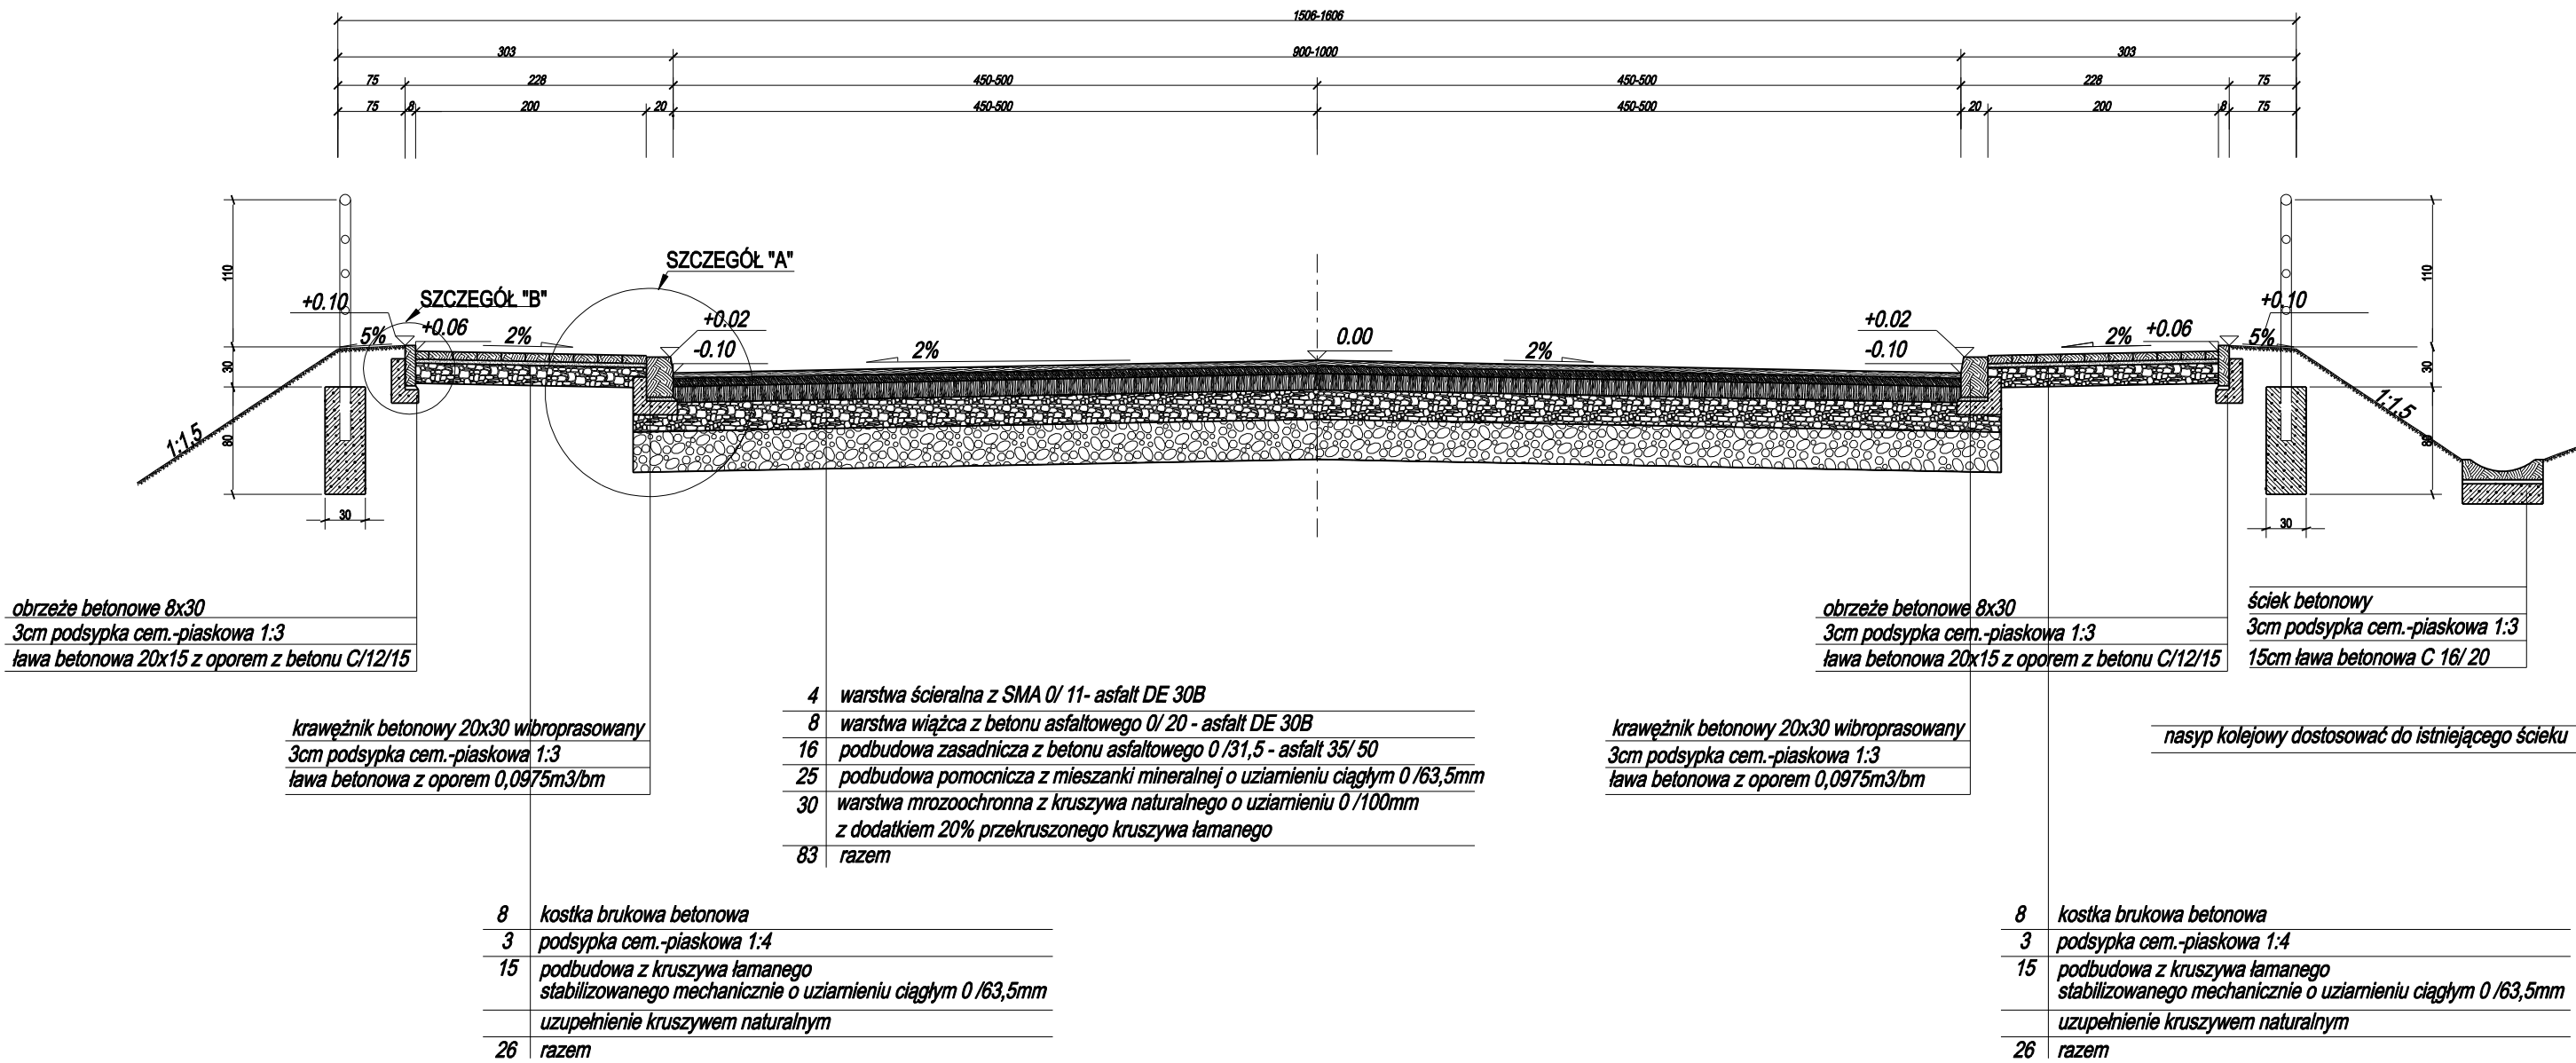

temat: BUDOWA RONDY DROGOWEGO NA SKRZYŻOWANIU UL. PIŁSUDSKIEGO I KOPERNIKA W ŻYWCU		inwestor: URZĄD MIASTA W ŻYWCU		
treść: PRZEKRÓJ TYPOWY C-C		USŁUGI PROJEKTOWE "PRO-ZAT" mgr inż.Andrzej Zaniat ul. Ogrodowa 35 43-360 Bystra		
projektował: mgr inż. Andrzej Zaniat	podpis:	stadium:	skala:	nr rys.
sprawdził: mgr inż. Lech Marcisz		projekt budowlany	1:50	2.3
opracował: mgr inż. Grzegorz Głanowski				