


PRZEKRÓJ G-G

PRZEZ WYSPĘ CENTRALNĄ, RONDA, JEZDNIĘ, RONDA I PRZYŁĘGŁE DO NIEJ CHODNIKI DLA PIESZYCH WG. OZNACZENIA

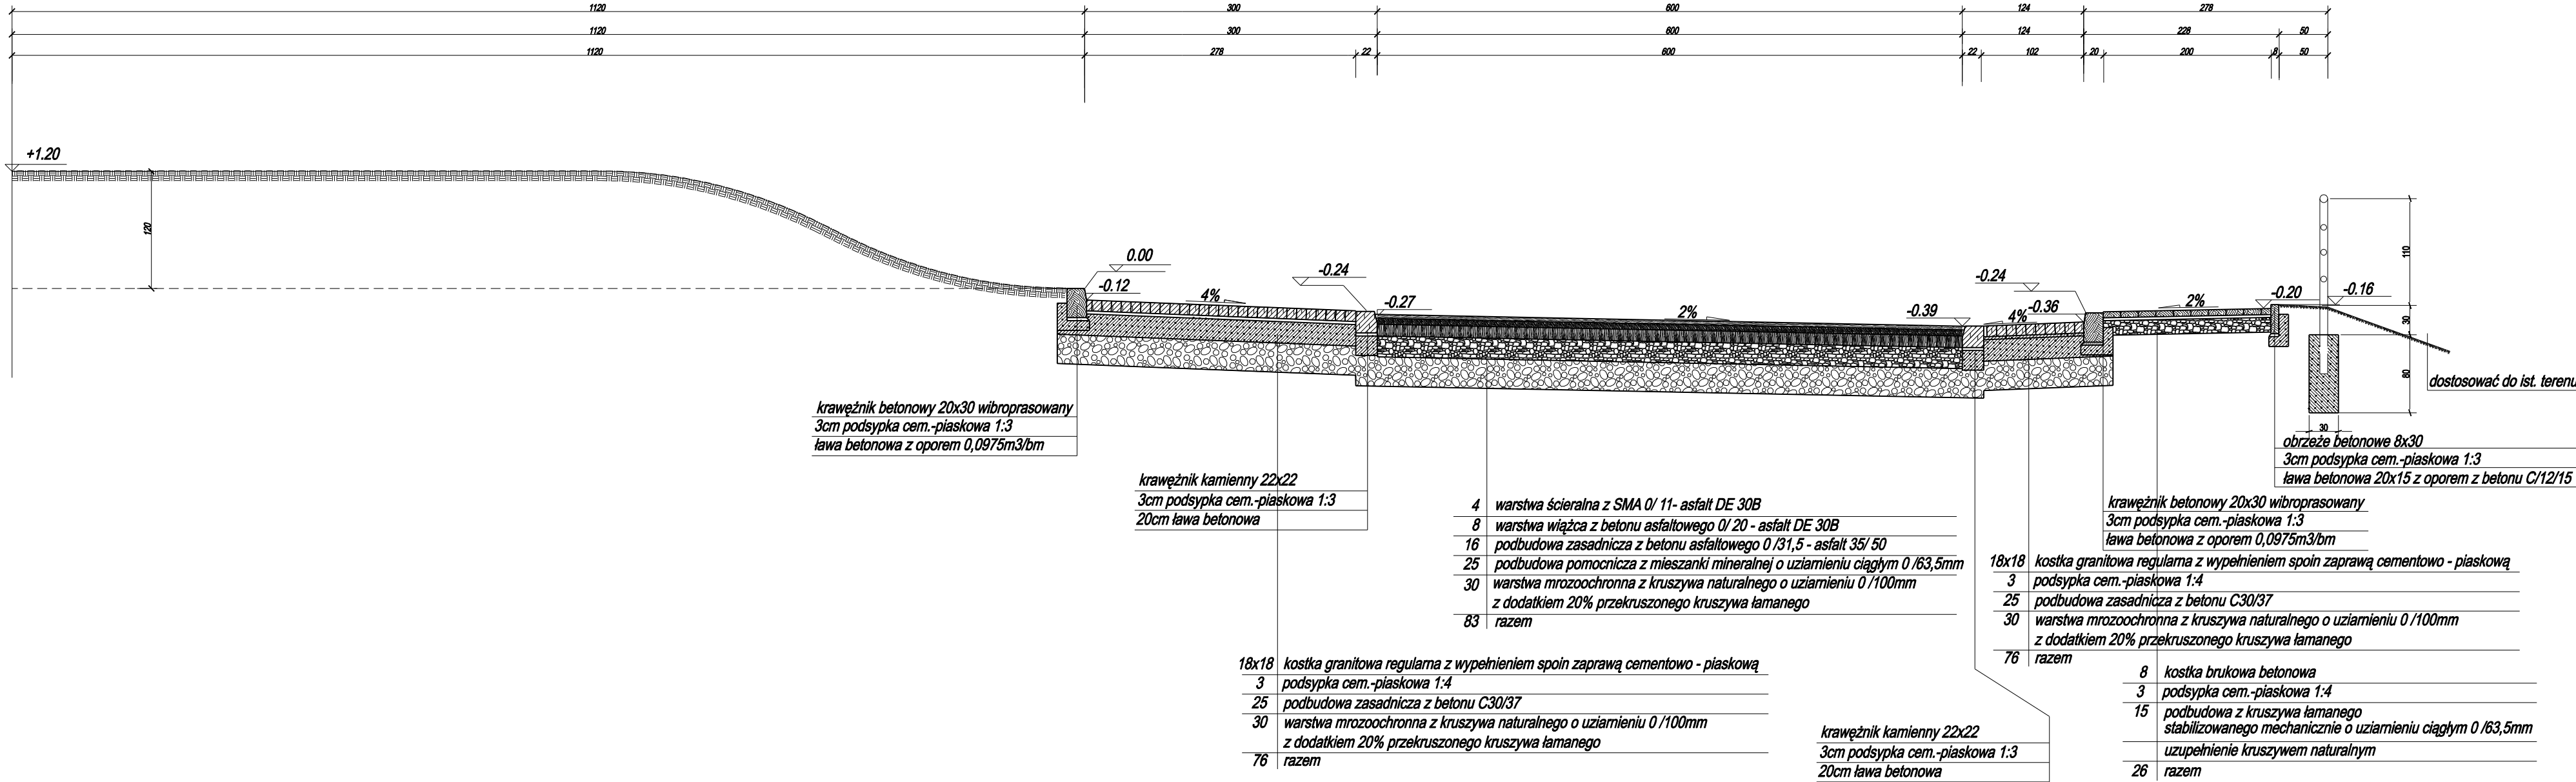

temat: BUDOWA RONDA DROGOWEGO NA SKRZYŻOWANIU UL. PIŁSUDSKIEGO I KOPERNIKA W ŻYWCU		inwestor: URZĄD MIASTA W ŻYWCU		
treść: PRZEKRÓJ TYPOWY G-G		USŁUGI PROJEKTOWE "PRO-ZAT" mgr inż. Andrzej Zaniat ul. Ogrodowa 35 43-360 Bystra		
projektował:	podpis:	stadium:	skala:	nr rys.
mgr inż. Andrzej Zaniat		projekt budowlany	1:50	2.7
sprawdził:				
mgr inż. Lech Marcisz				
opracował:				
mgr inż. Grzegorz Głanowski				