


*PROFIL PODŁUŻNY ODCINKA 0-1:
RONDO-UL.KOPERNIKA (W KIERUNKU KORBIEŁOWA)*

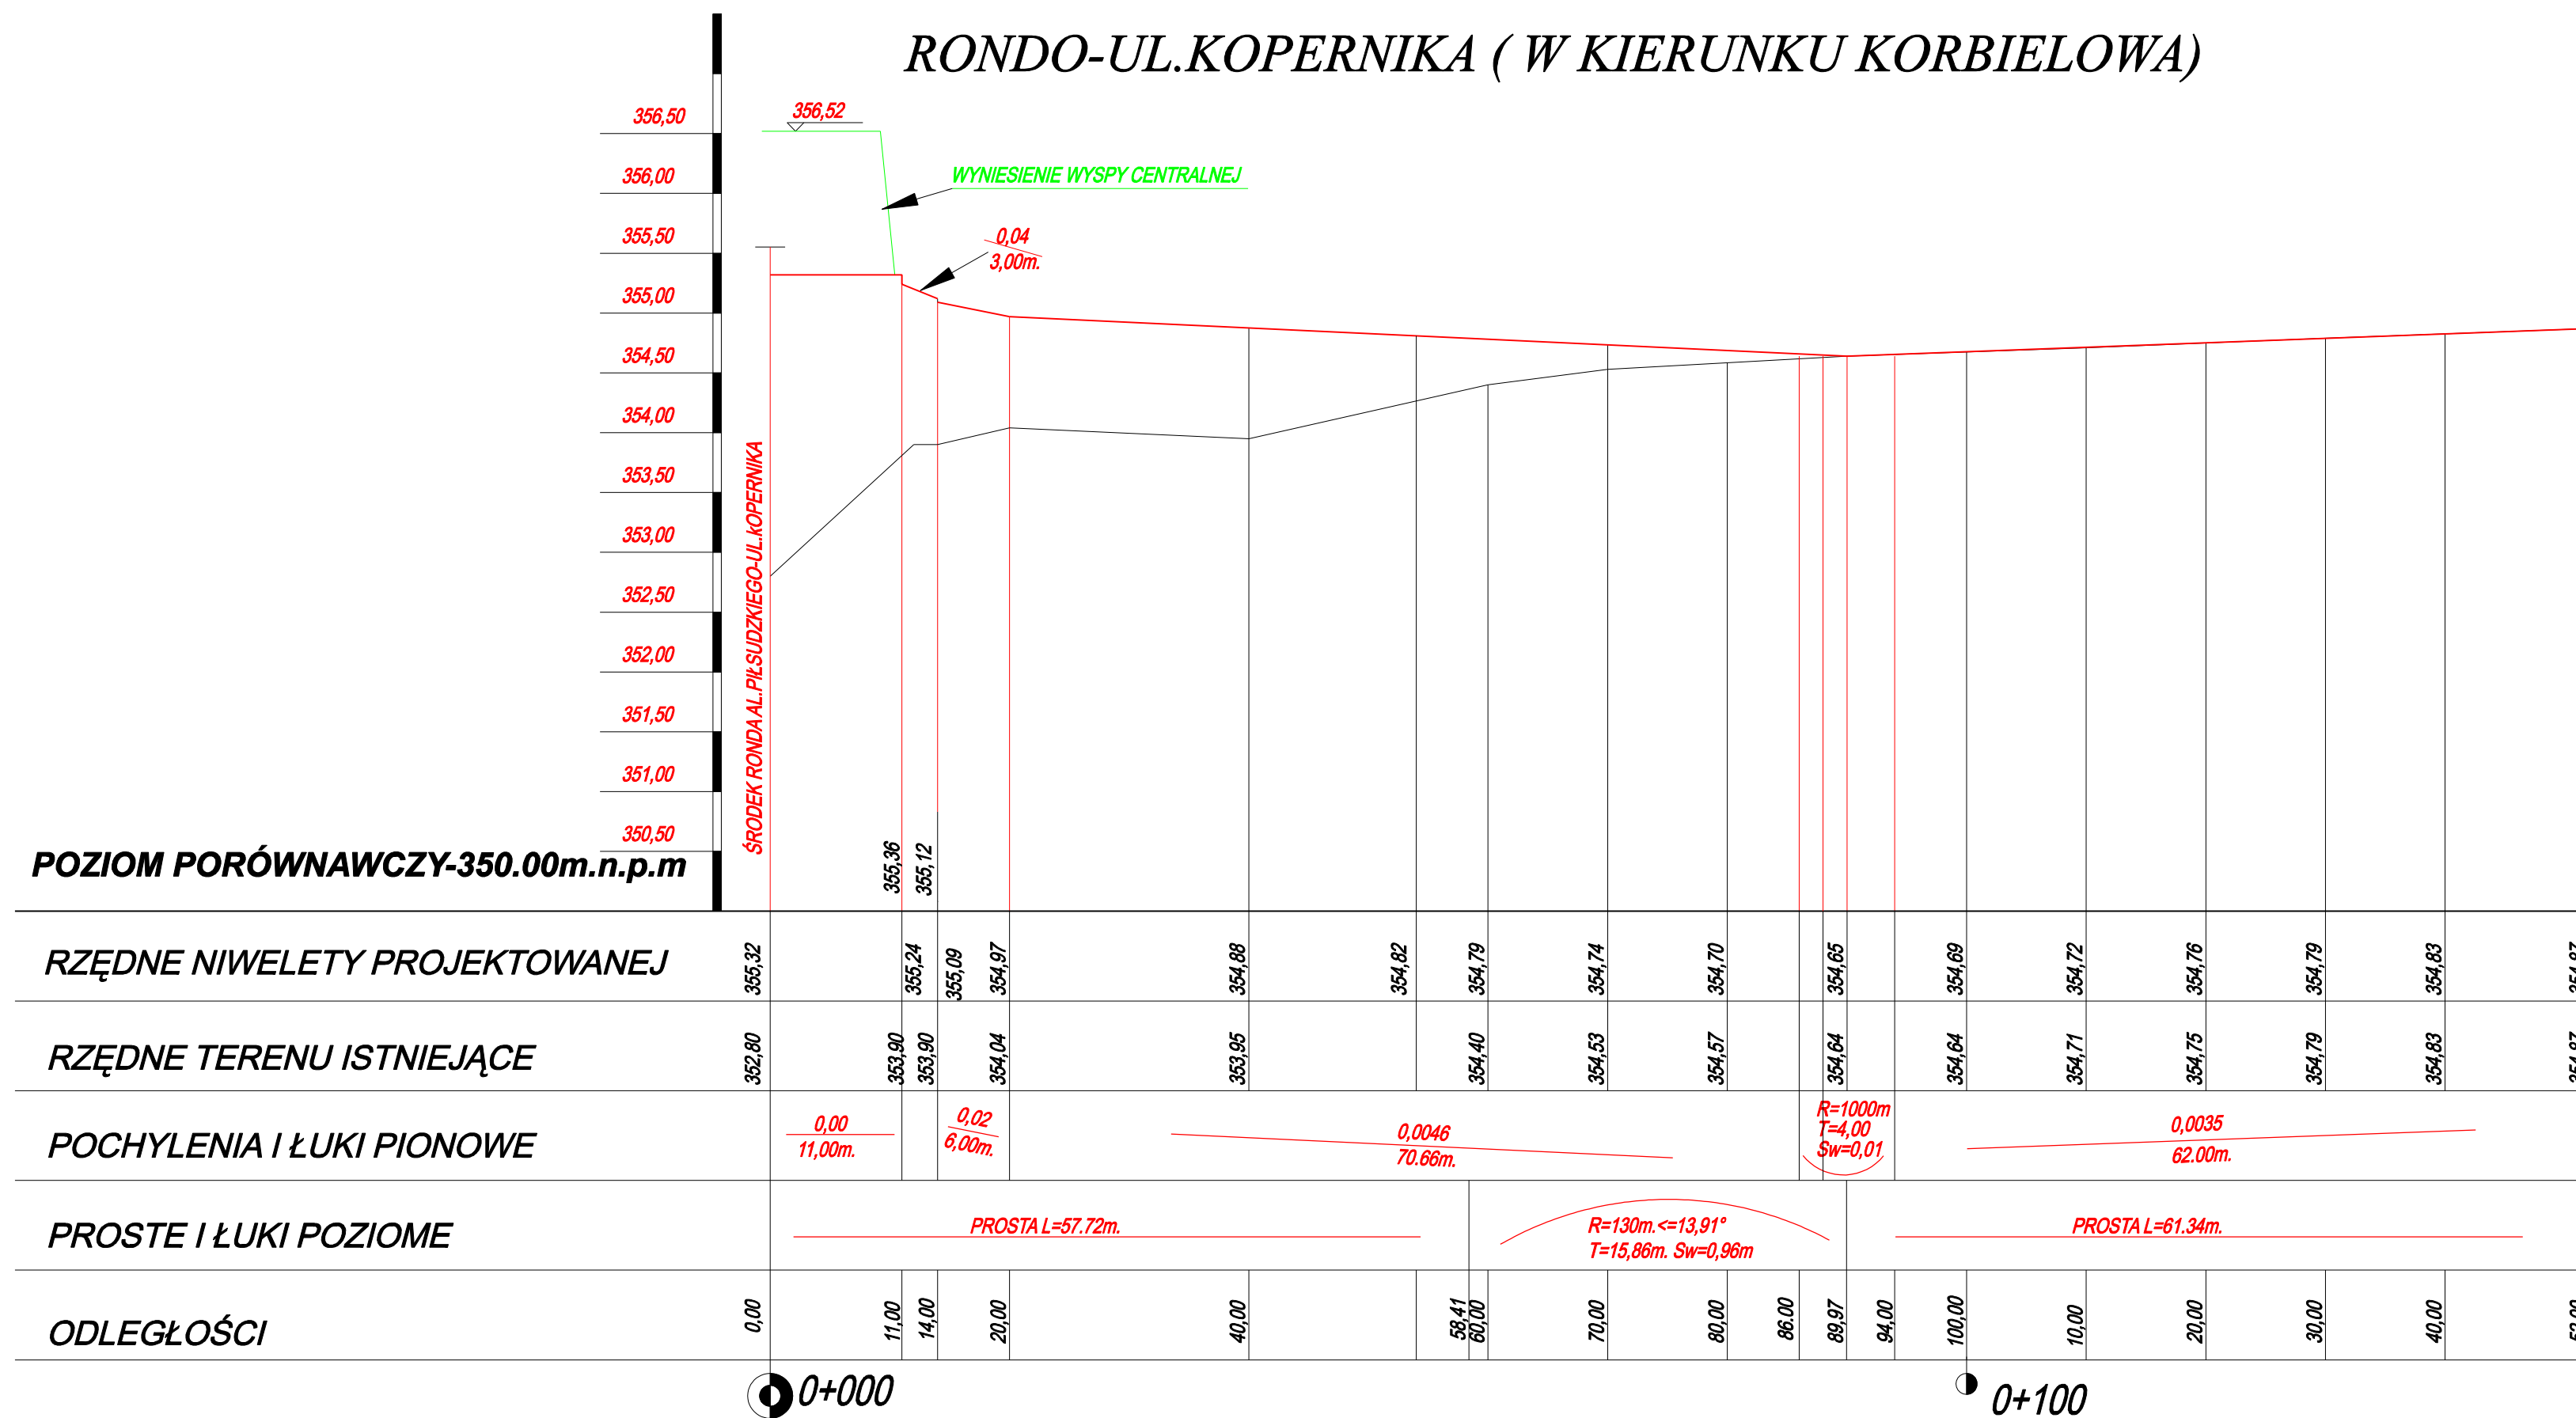

temat: NA SKRZYŻOWANIU UL. PIŁSUDSKIEGO I KOPERNIKA W ŻYWCU		inwestor: URZĄD MIASTA W ŻYWCU		
treść: PROFIL PODŁUŻNY ODCINKA 0-1		USŁUGI PROJEKTOWE "PRO-ZAT" mgr inż. Andrzej Zaniat ul. Ogrodowa 35 43-360 Bystra		
projektował: mgr inż. Andrzej Zaniat	podpis:	stadium: projekt budowlany	skala: 1:50/500	nr rys. 3.1
sprawił: mgr inż. Lech Marcisz				
opracował: mgr inż. Grzegorz Głanowski				
opracował: mgr inż. Grzegorz Głanowski				
opracował: mgr inż. Grzegorz Głanowski				