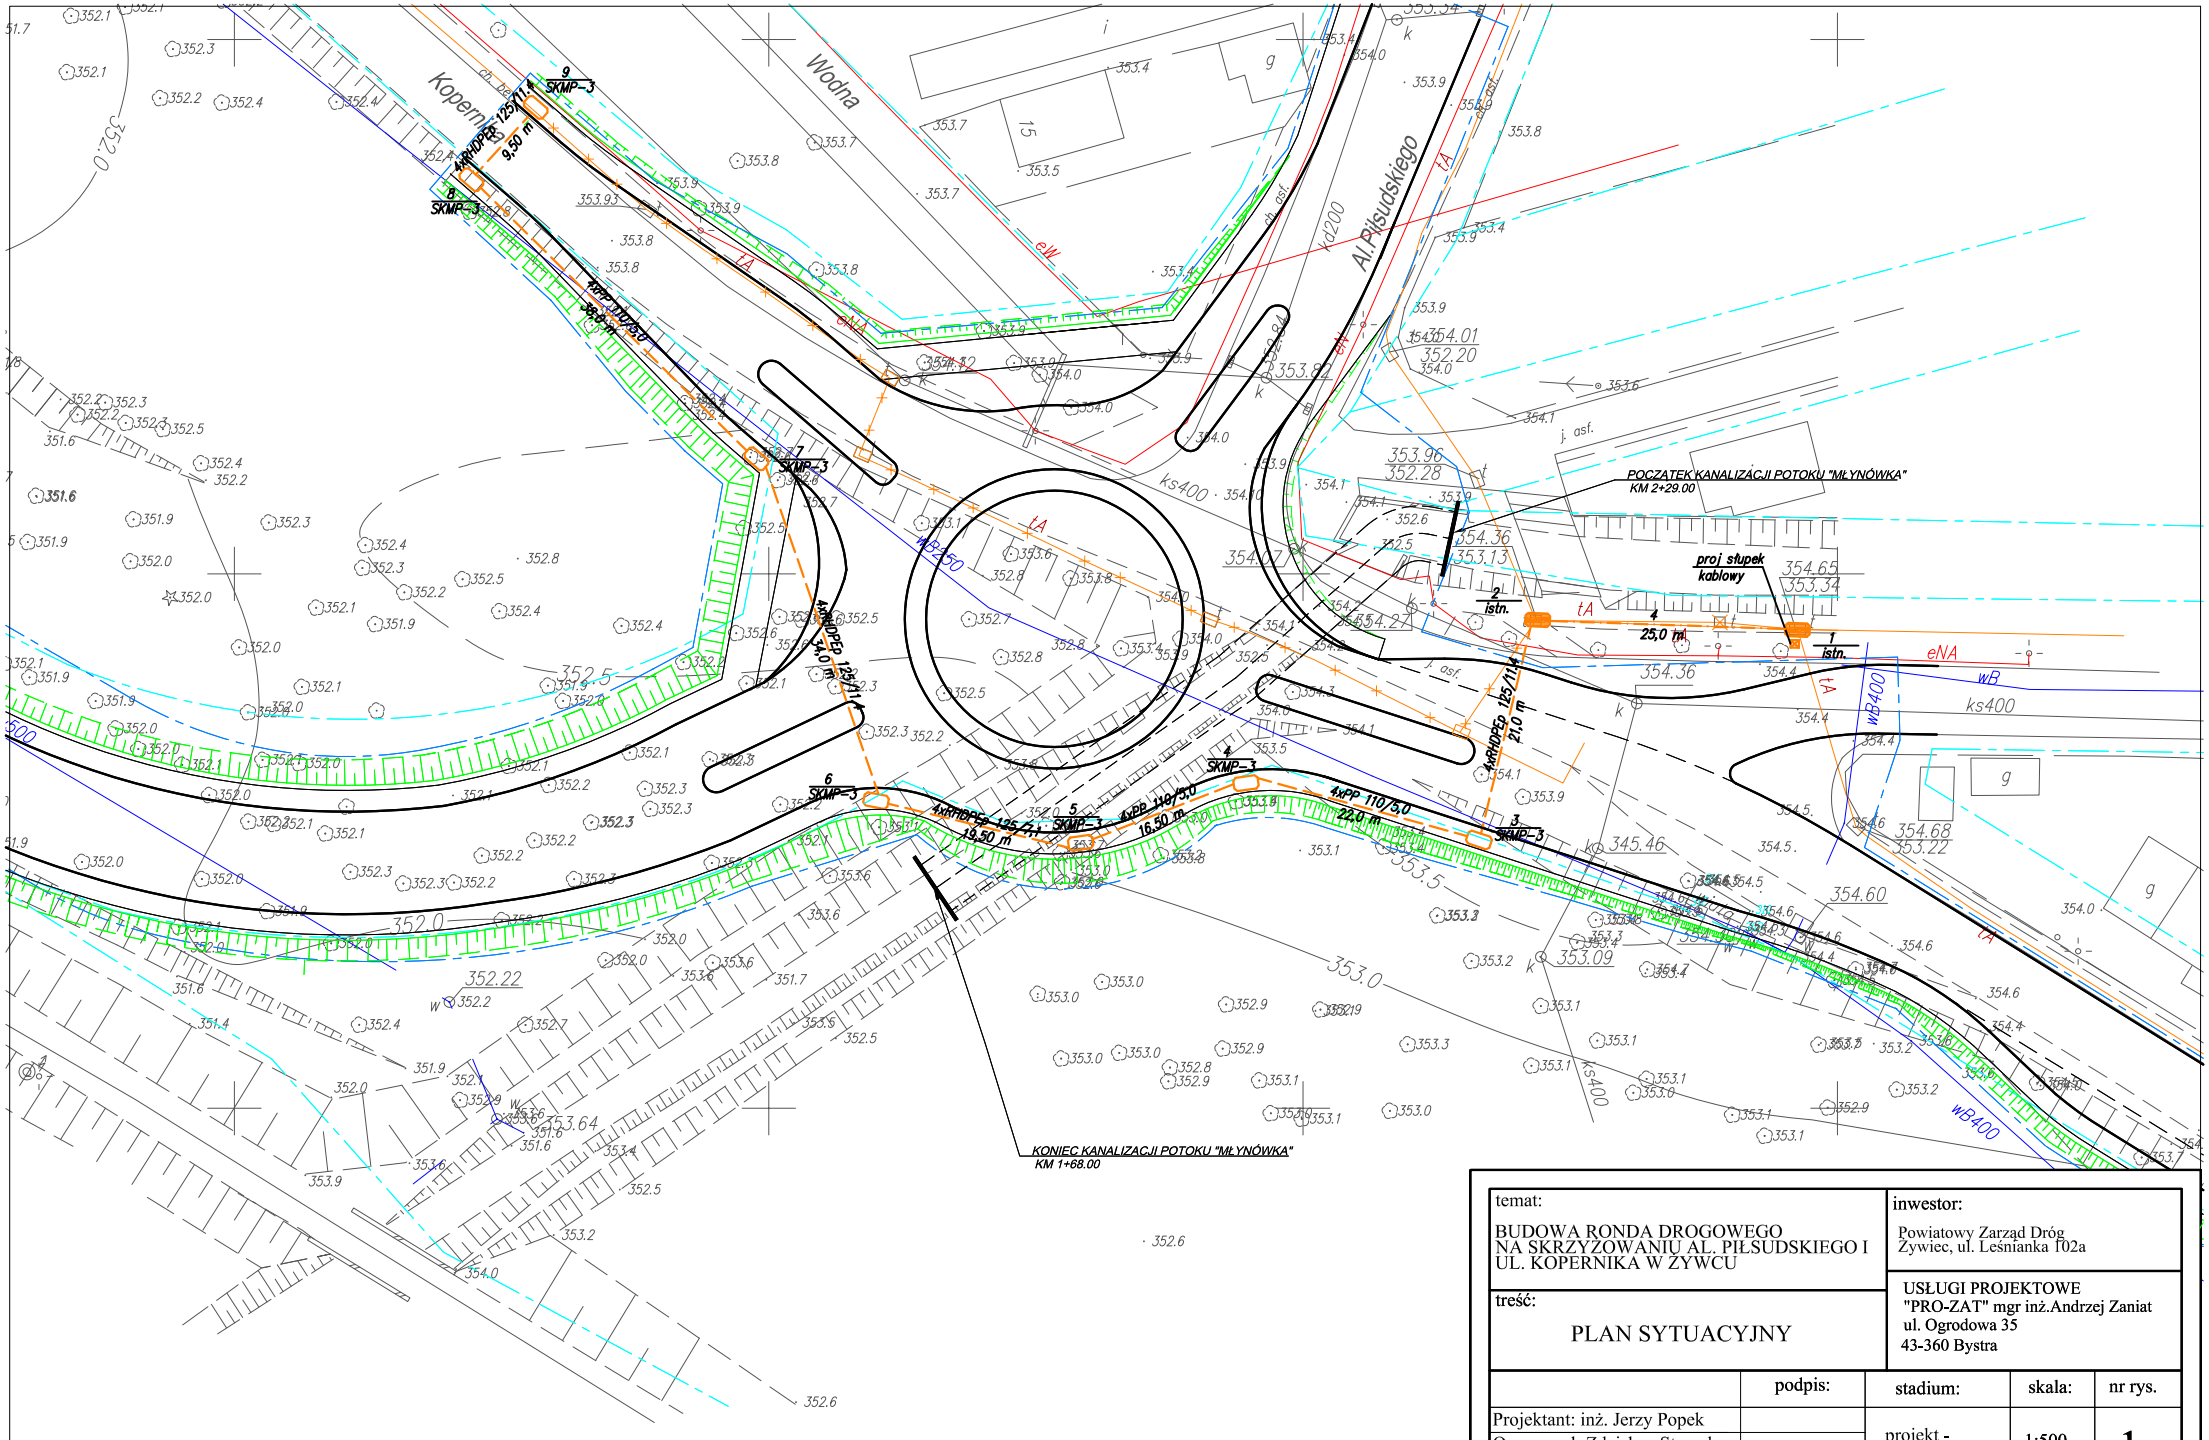

temat: BUDOWA RONDA DROGOWEGO NA SKRZYŻOWANIU AL. PIŁSUDSKIEGO I UL. KOPERNIKA W ŻYWCU		inwestor: Powiatowy Zarząd Dróg Żywiec, ul. Leśnianka 102a		
treść: PLAN SYTUACYJNY		USŁUGI PROJEKTOWE "PRO-ZAT" mgr inż.Andrzej Zaniat ul. Ogrodowa 35 43-360 Bystra		
	podpis:	stadium:	skala:	nr rys.
Projektant: inż. Jerzy Popek		projekt - wykonawczy	1:500	1.
Opracował: Zdzisław Staszek				