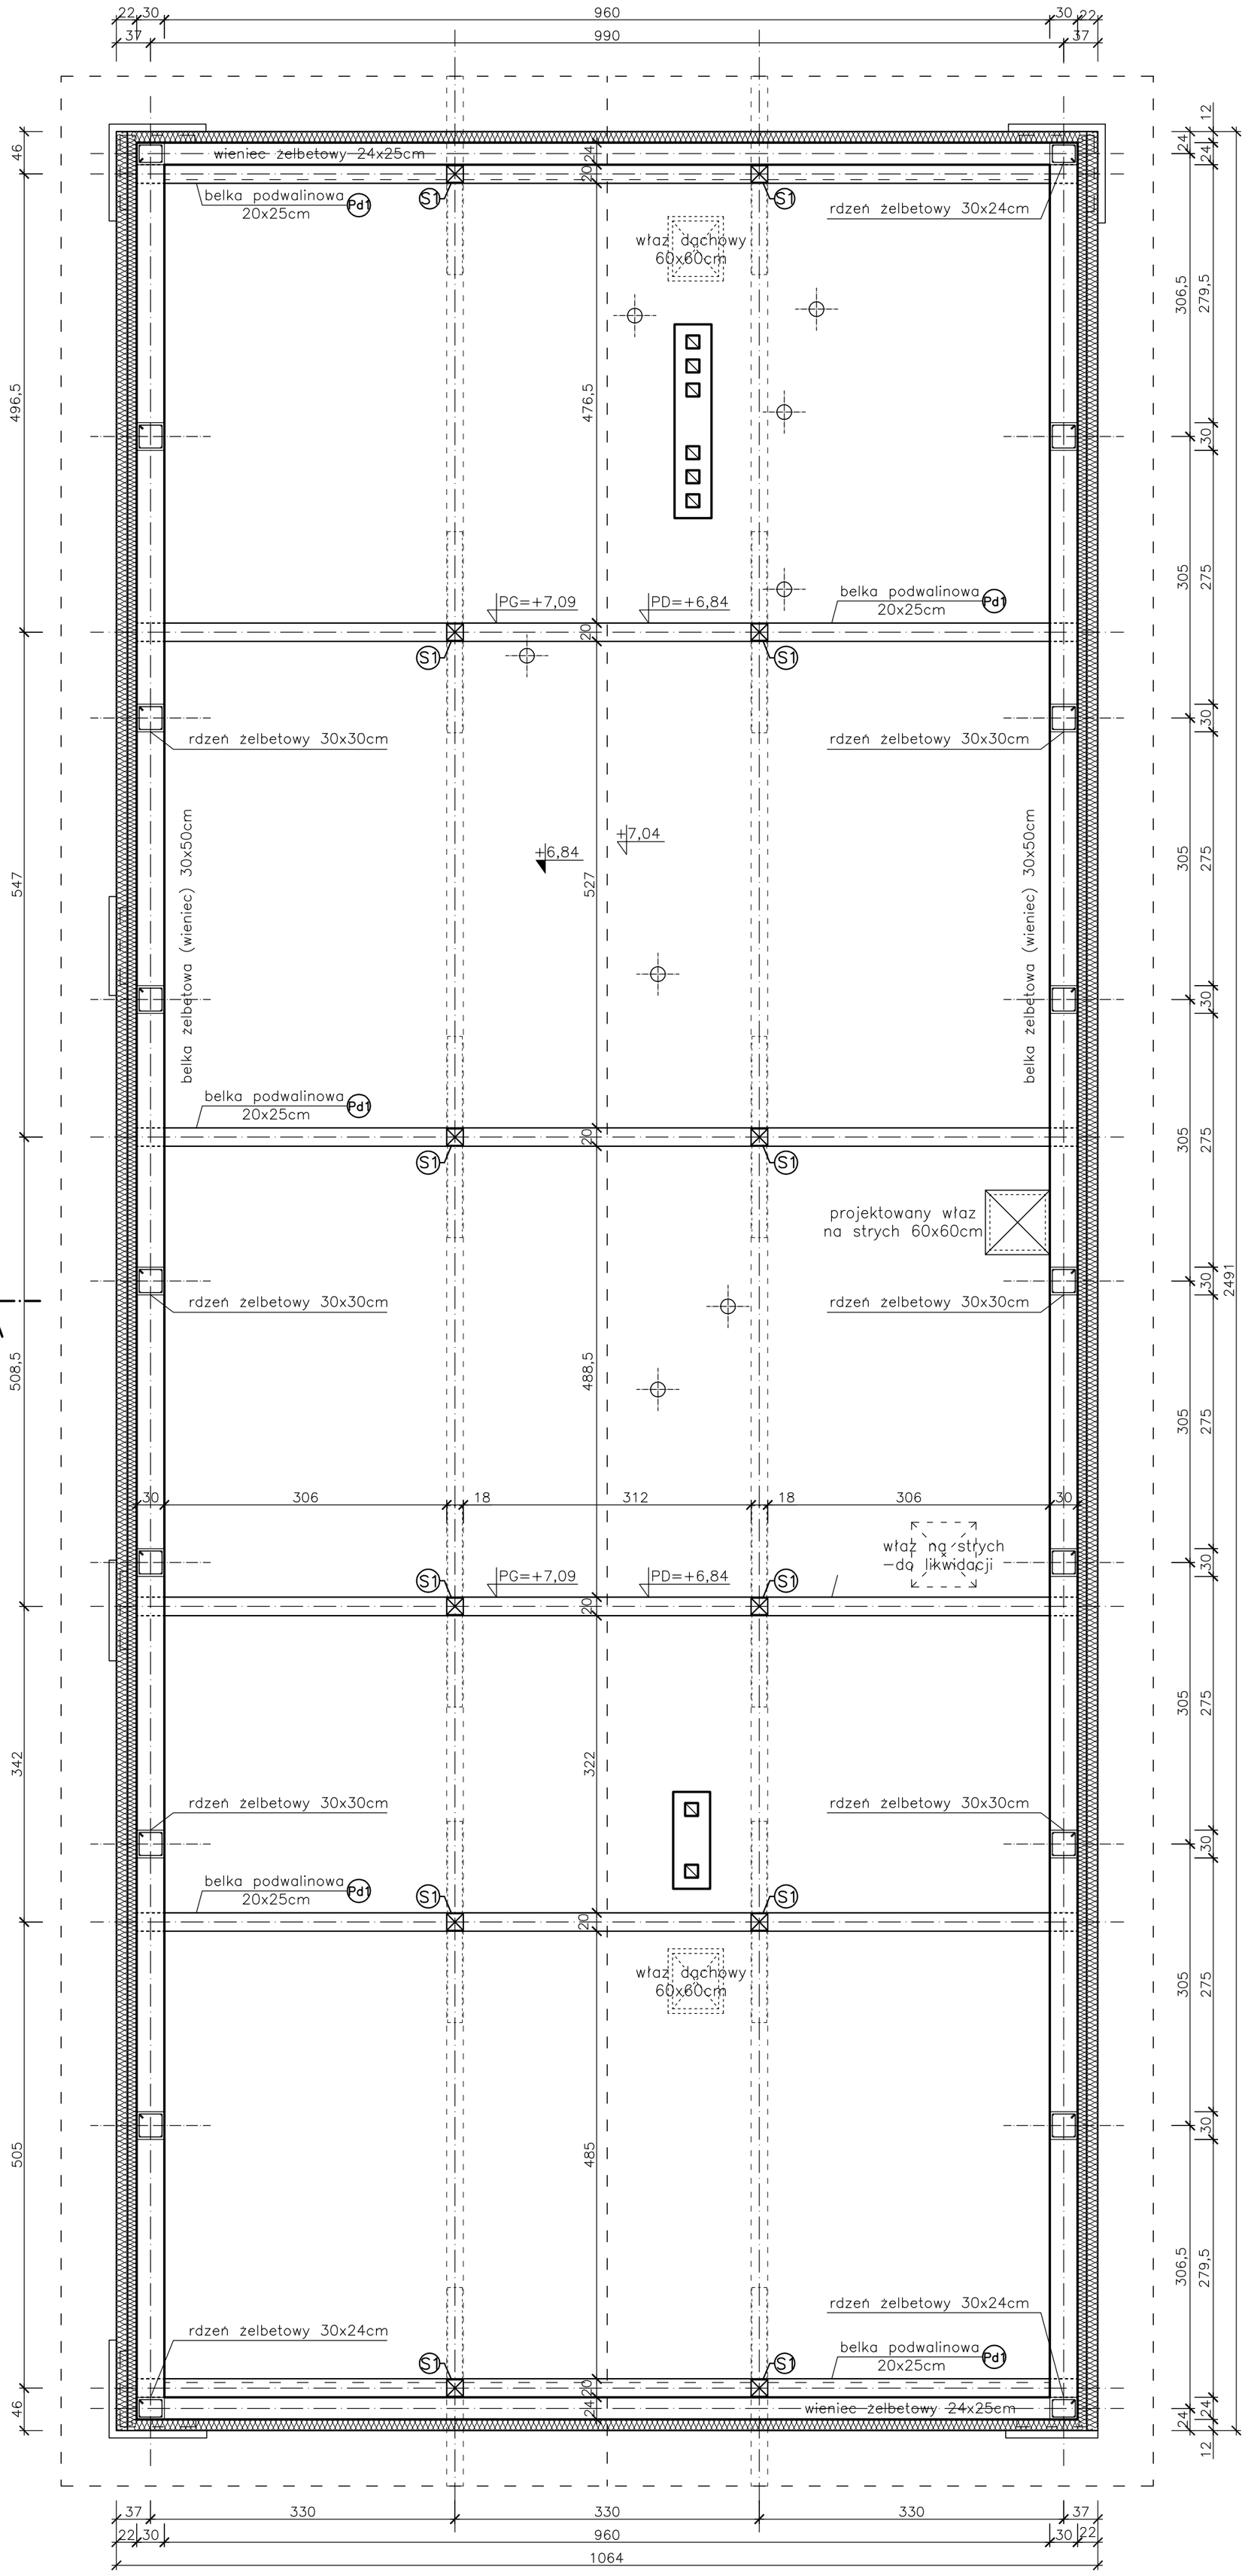

A

A

ORIENTACJA 1:500

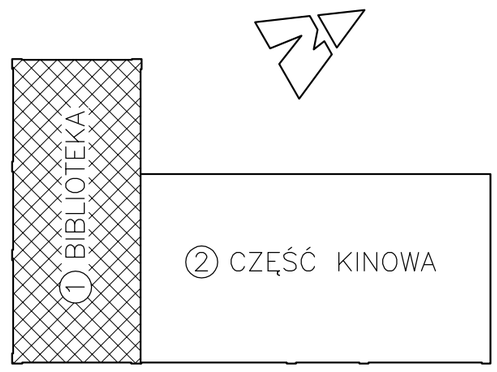

UWAGA:

Ściana kolankowa – belka żelbetowa (wieniec) 30x50cm, zbrojona podłużnie prętami 3ø12mm dołem i górą oraz strzemionami ø6mm co 30cm –stal A–III 34GS, wylana na podmurówce 30x24cm.
Ilość stali: ø12mm–315m, 64kg
ø6mm –230m, 51kg.

Rdzenie żelbetowe 30x30cm i 24x30cm, zbrojone podłużnie prętami 4ø12mm oraz strzemionami ø6mm co 20cm–stal A–III 34GS, połączone monolitycznie z wieńcami żelbetowymi oraz zakotwione prętami w wieńcu istniejącego stropu prefabrykowanego.
Ilość stali: ø12mm–72m, 280kg
ø6mm –90m, 20kg.

Wieniec żelbetowy na częściowo rozebranej ścianie attykowej o przekroju 24x25cm, zbrojony podłużnie prętami 4ø12mm oraz strzemionami ø6mm co 30cm –stal A–III 34GS.
Ilość stali: ø12mm–96m, 85kg
ø6mm –60m, 13kg.

Ściany sczytowe z bloczków pianobetonowych gr.24cm na zaprawie cementowo–wapiennej – murowane na wieńcach wylanych na ścianach attykowych.

PROJEKT BUDOWLANY

REMONT BUDYNKU FILII NR 2 ŻYWIECKIEJ BIBLIOTEKI SAMORZĄDOWEJ
ŻYWIEC UL.GRUNWALDZKA 13

RZUT STRYCHU

RYS. NR 3	Inwestor: URZĄD MIASTA ŻYWIEC 34–300 Żywiec Rynek 2	SKALA: 1:50
04.2008	Projektował:	podpis:
	Mgr inż. Marcin BURY	
	Mgr inż. arch. Małgorzata MAZUREK	