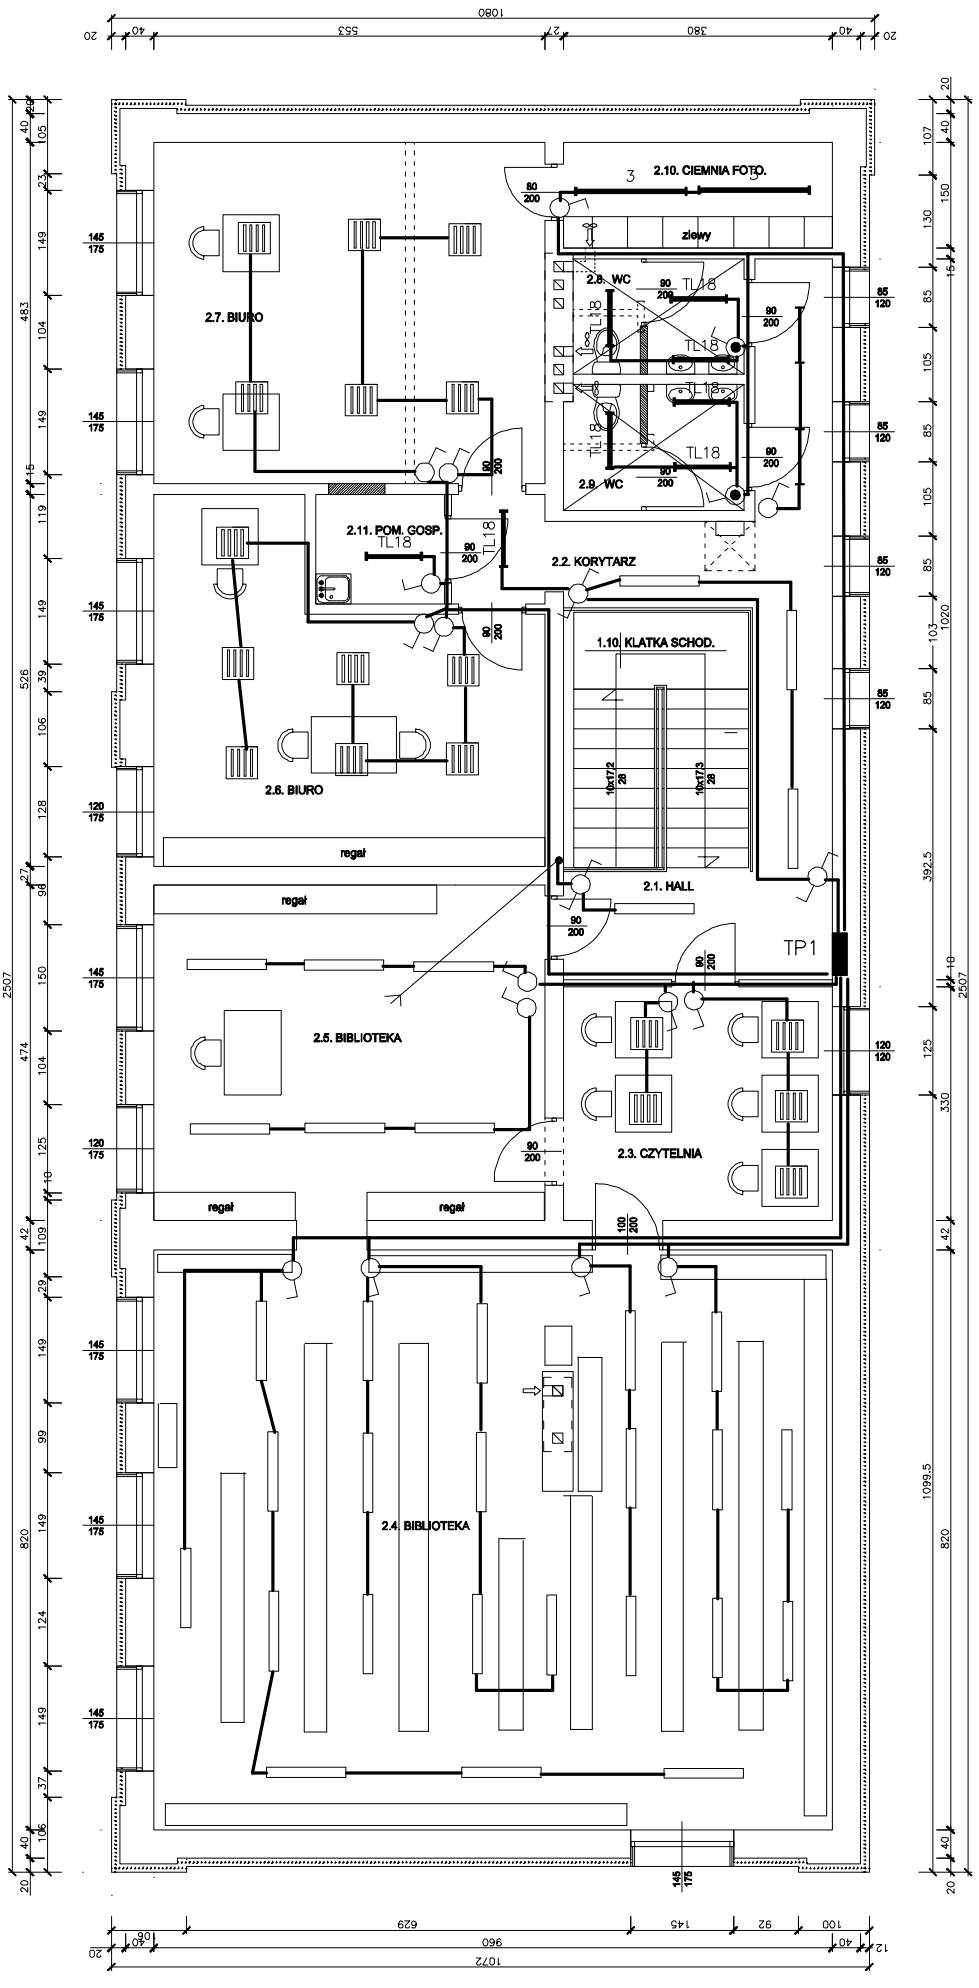

oznaczenia opraw jak rys. 2

ORIENTACJA 1:500

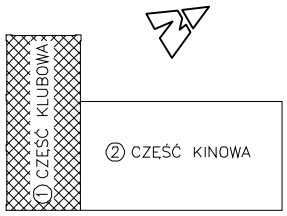

LEGENDA

1. WYKONAĆ INSTALACJĘ P/T PRZEWODEM KABELKOWYM PŁASKIM
2. INSTALACJĘ GNIAZD WTYCZKOWYCH WYKONAĆ PRZEWODEM YDYp3X2,5 /TOR GŁÓWNY/ ZAS ZEJŚCIE 3X1,5
3. OBWODY OŚWIETLENIA WYKONAĆ PRZEWODEM YDYp3X1,5/4X1,5; 5X1,5/
4. W POMIESZCZENIACH SANITARNYCH INSTALACJĘ WYKONAĆ Z ZASTOSOWANIEM OSPRZĘTU SZCZELNEGO.
5. OPRAWY OŚWIETLENIOWE MONTOWAĆ DO SUFITU.
6. DLA OPRAW OŚWIETLENIA AWARYJNEGO POPROWADZIĆ DODATKOWY PRZEWÓD FAZOWY.
7. TABLICE ROZDZIELCZE MONTOWAĆ NA WYS. 1,5m NAD POSADZKĄ.
8. Z OBWODU OŚWIETLENIOWEGO DOPROWADZIĆ OBWODY ZASILANIA WENTYLACJI WYCIĄGOWEJ.
9. SZYNOPRZEWODY W POM. 1.5 MONTOWAĆ DO SUFITU W ODL. 0,5m OD ŚCIANY

sieć 230/400V
szybkie wyłączenie- wyłącznik ochronny

P R O J E K T B U D O W L A N Y
KLUB FABRYKI ŚRUB W ŻYWCU
INSTALACJE ELEKTRYCZNE

Inwestor:

RZUT PIĘTRA – CZĘŚĆ KLUBOWA

PLAN INSTALACJI OŚWIETLENIA

Data	opracował:	SKALA:
04.2008	inż. Antoni Gałek upr. 90/98 BB sprawdził: mgr inż. Józef Sałapat upr. 142/76 BB	1:50 RYS. NR 4

PDF stworzony przez wersję demonstracyjną pdfFactory www.pdffactory.pl/