


ORIENTACJA 1:500

LEGENDA

① CZĘŚĆ KLUBOWA

② CZĘŚĆ KINOWA

PROJEKT BUDOWLANY		
KLUB FABRYKI ŚRUB W ŻYWCU		
INSTALACJE ELEKTRYCZNE		
Inwestor: URZĄD MIEJSKI W ŻYWCU		
RZUT PARTERU – CZĘŚĆ KINOWA		
PLAN INSTALACJI NAGŁOŚNIENIA		
Data	opracował:	SKALA:
04.2008	inż. Antoni Golek	1:100
	upr. 90/98 BB	
	sprawił:	
	mgr inż. Józef Salapat	
	upr. 142/76 BB	
		RYS. NR
		16

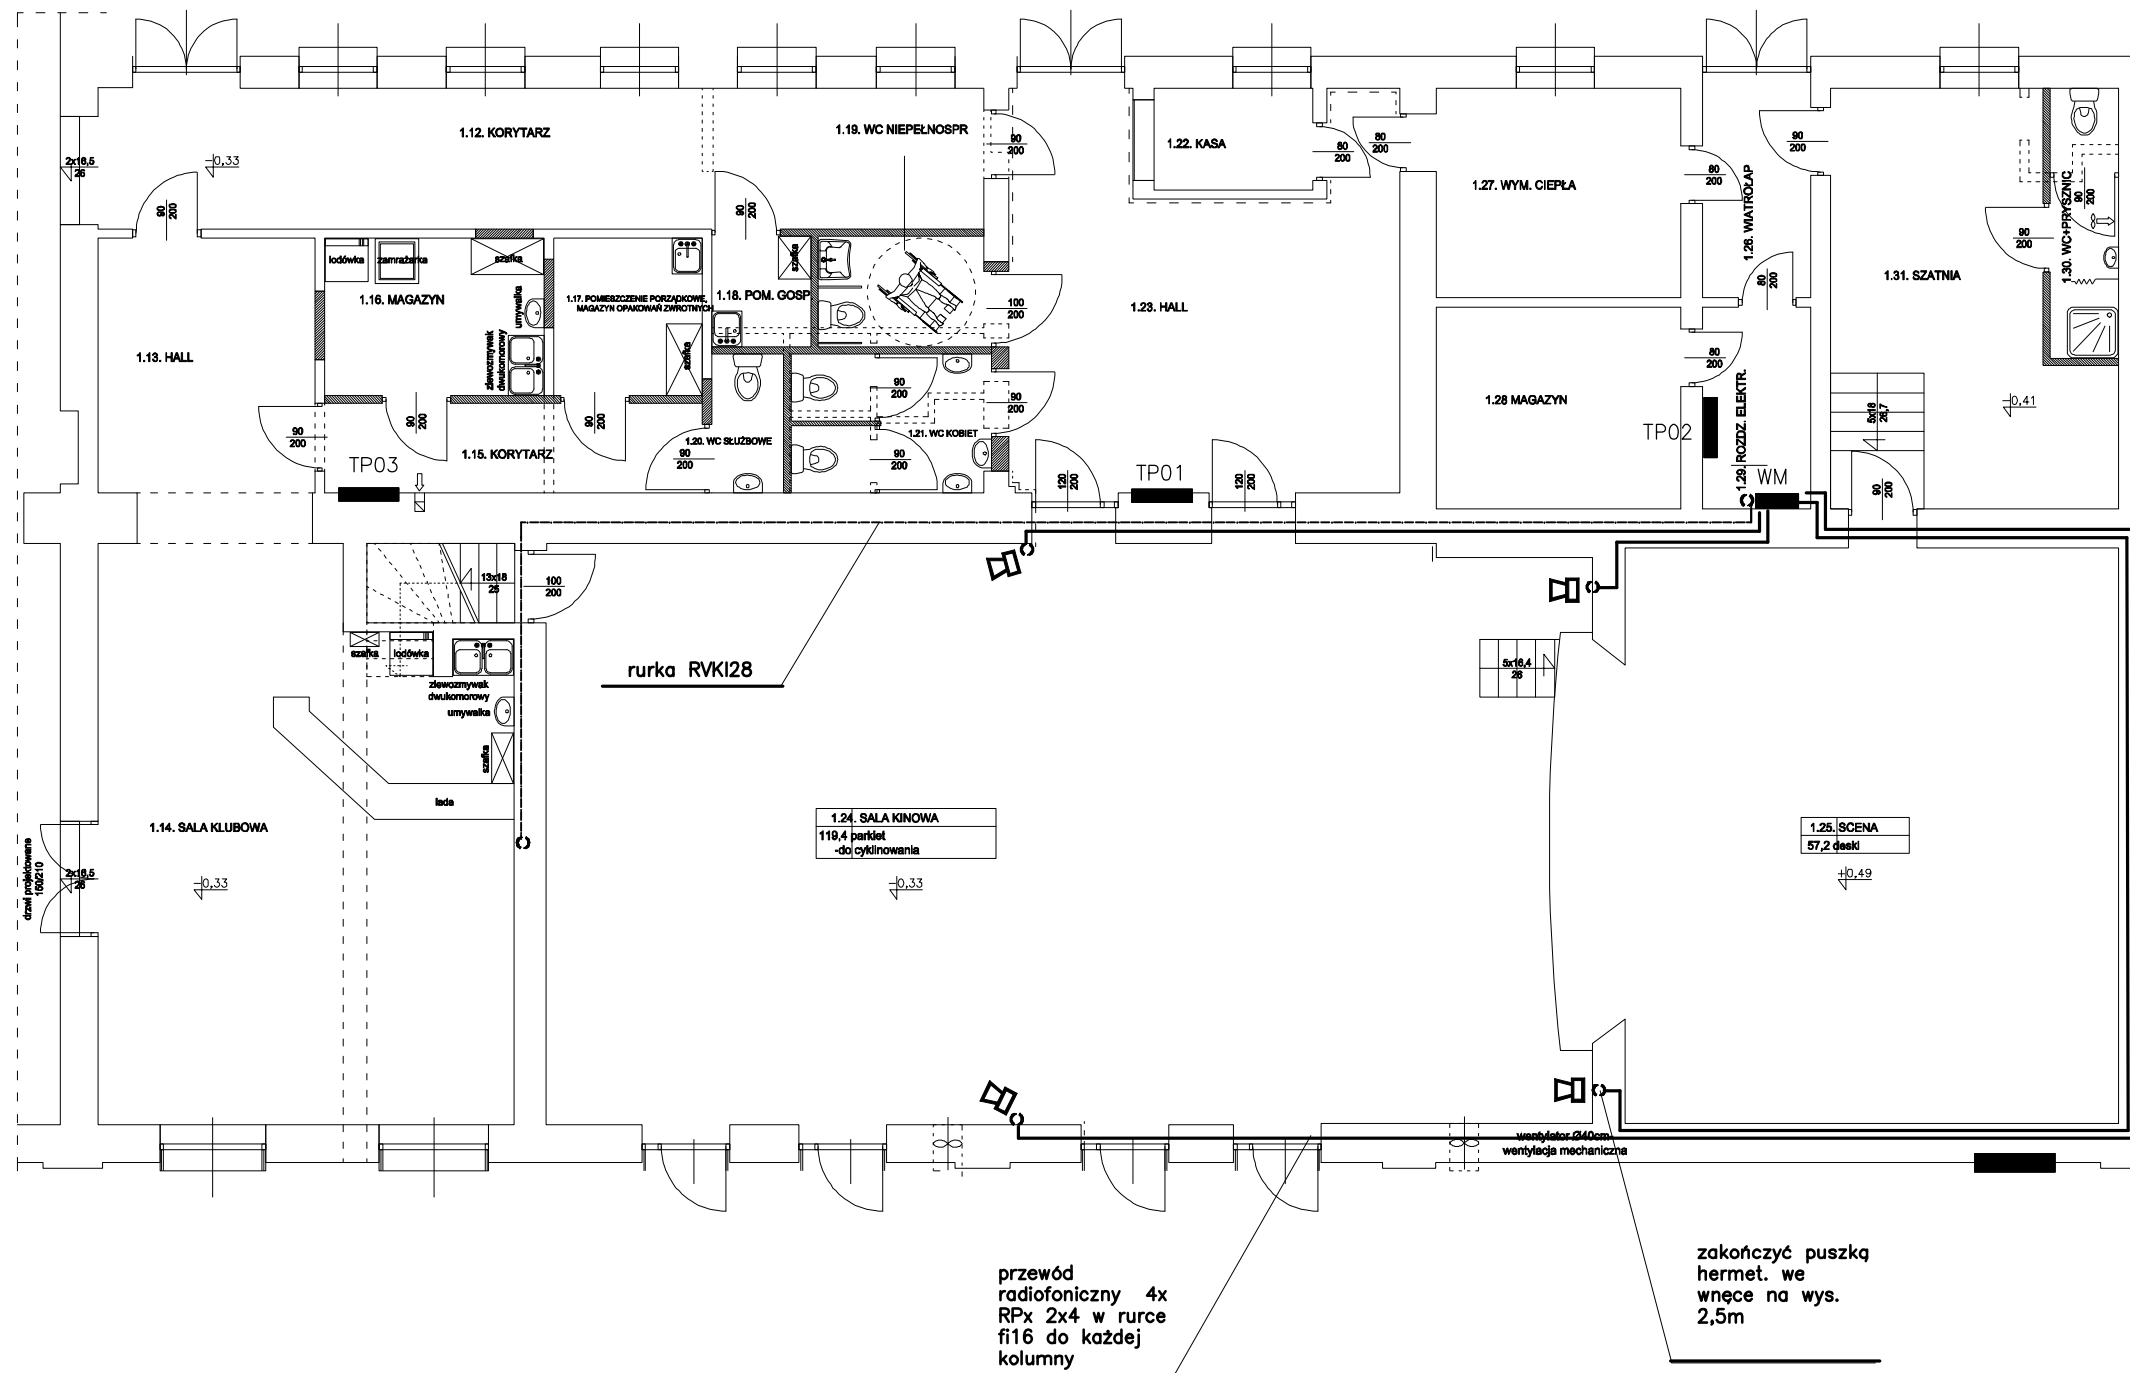


ORIENTACJA 1:500

LEGENDA

① CZEŚĆ KLUBOWA

② CZEŚĆ KINOWA

PROJEKT BUDOWLANY		
KLUB FABRYKI ŚRUB W ŻYWCU		
INSTALACJE ELEKTRYCZNE		
Inwestor: URZĄD MIEJSKI W ŻYWCU		
RZUT PARTERU – CZEŚĆ KINOWA		
PLAN INSTALACJI NAGŁOŚNIENIA		
Data	opracował:	SKALA:
04.2008	inż. Antoni Golek	1:100
	upr. 90/98 BB	
	sprawił:	
	mgr inż. Józef Salapat	
	upr. 142/76 BB	
		RYS. NR
		16

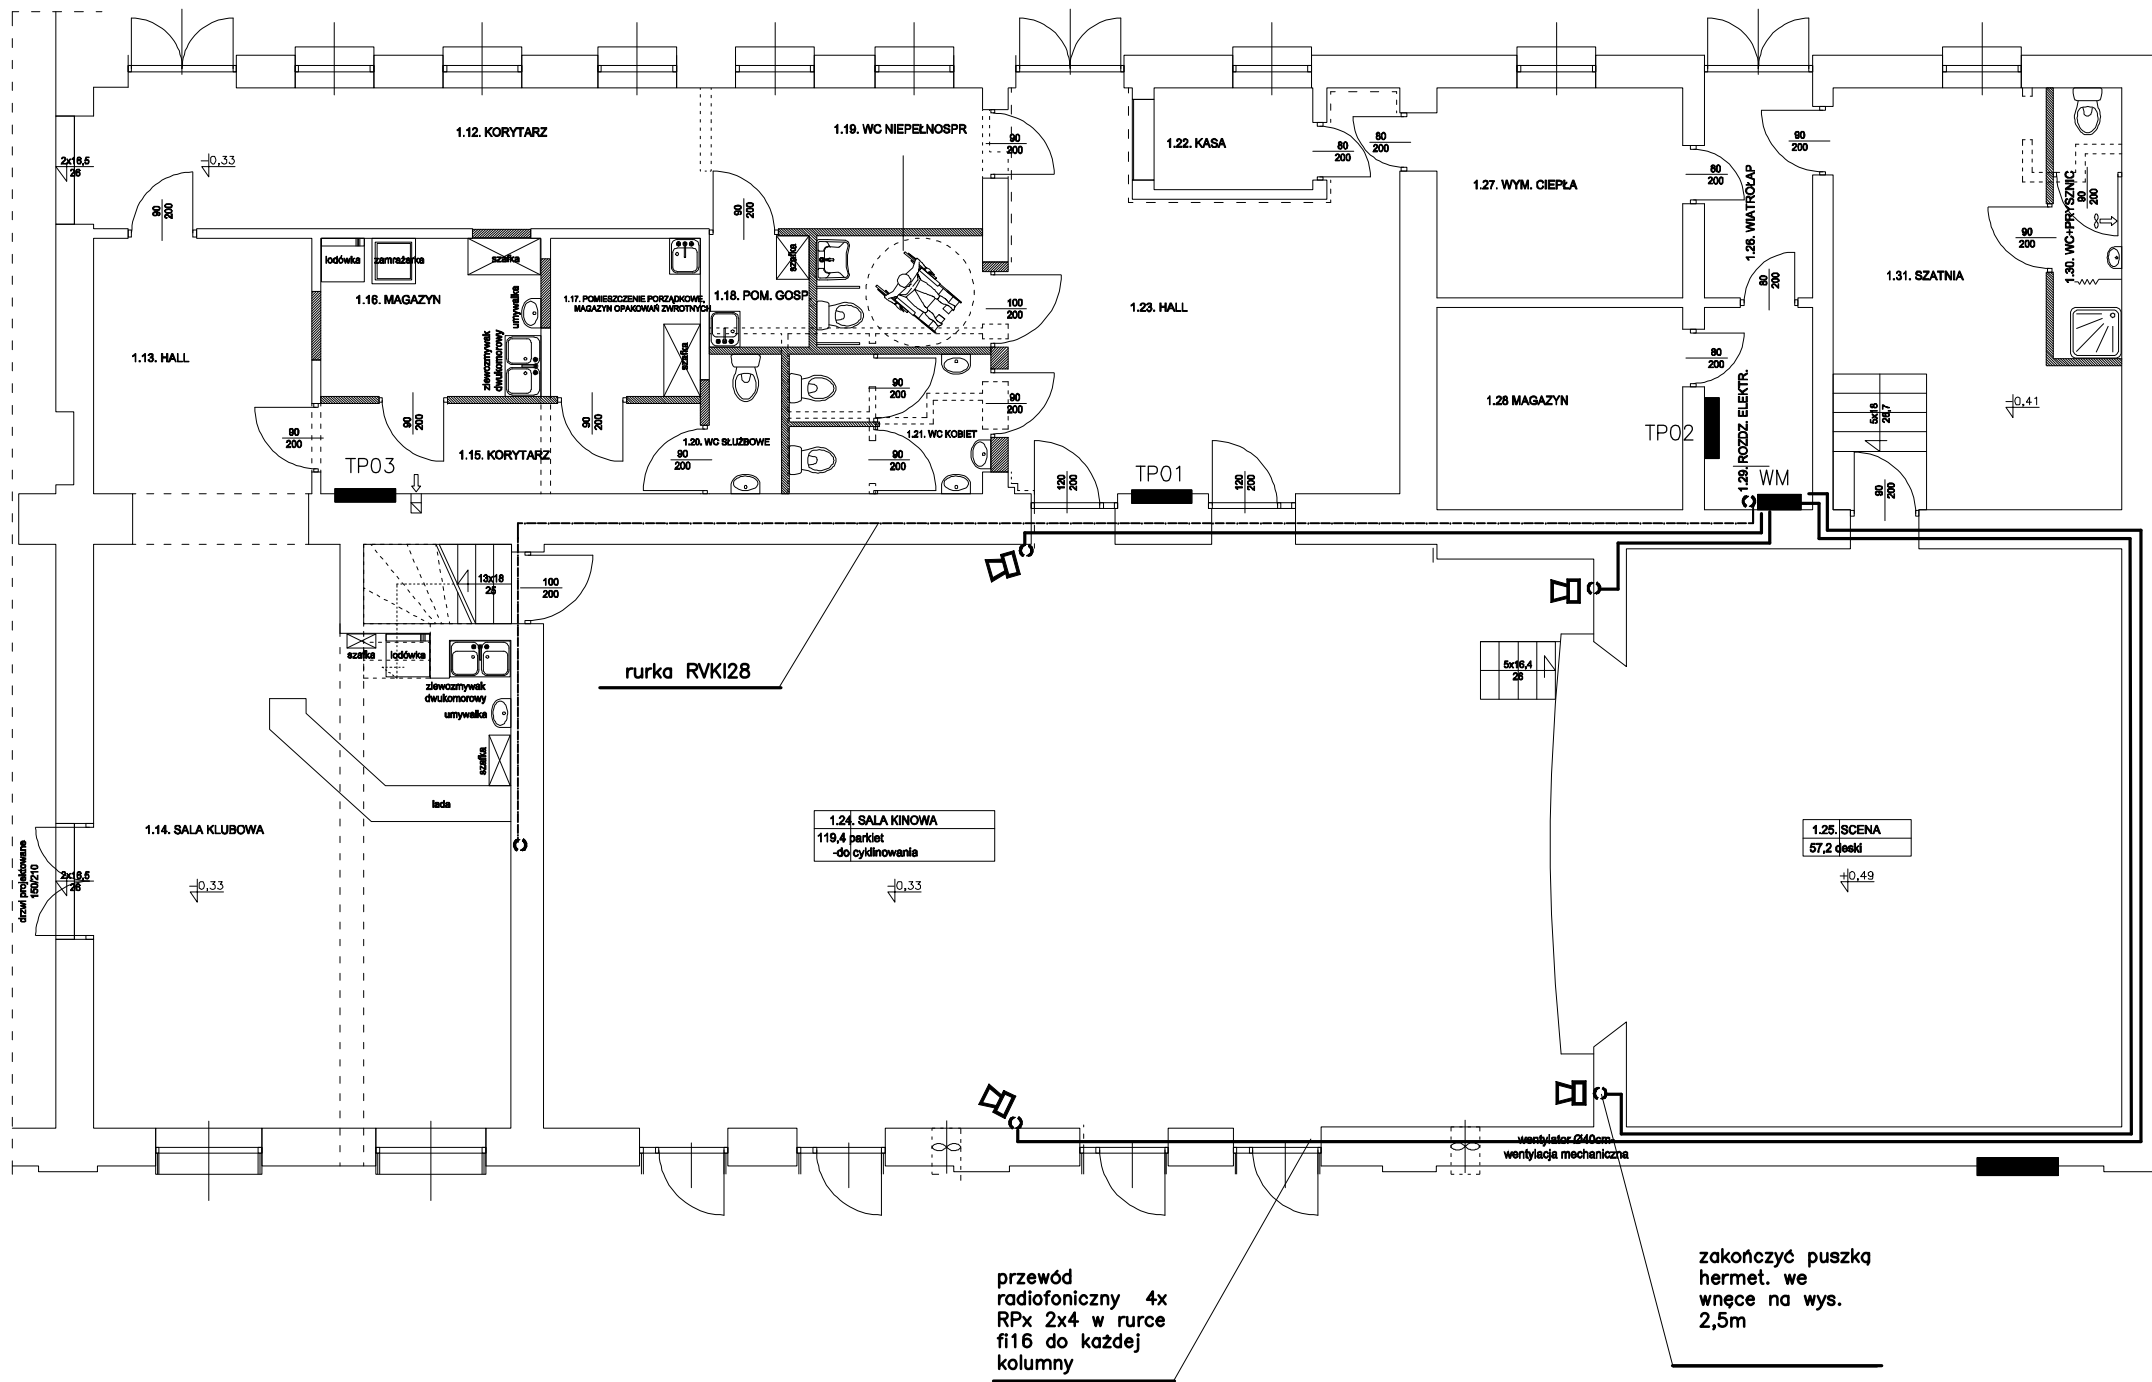

PROJEKT BUDOWLANY		
KLUB FABRYKI ŚRUB W ŻYWCU		
INSTALACJE ELEKTRYCZNE		
Inwestor: URZĄD MIEJSKI W ŻYWCU		
RZUT PARTERU—CZĘŚĆ KINOWA		
PLAN INSTALACJI NAGŁOŚNIENIA		
Data	opracował:	SKALA:
04.2008	inż. Antoni Gołek	1:100
	upr. 90/98 BB	
	sprawił:	
	mgr inż. Józef Sałatop	
	upr. 142/76 BB	
		RYS. NR
		16