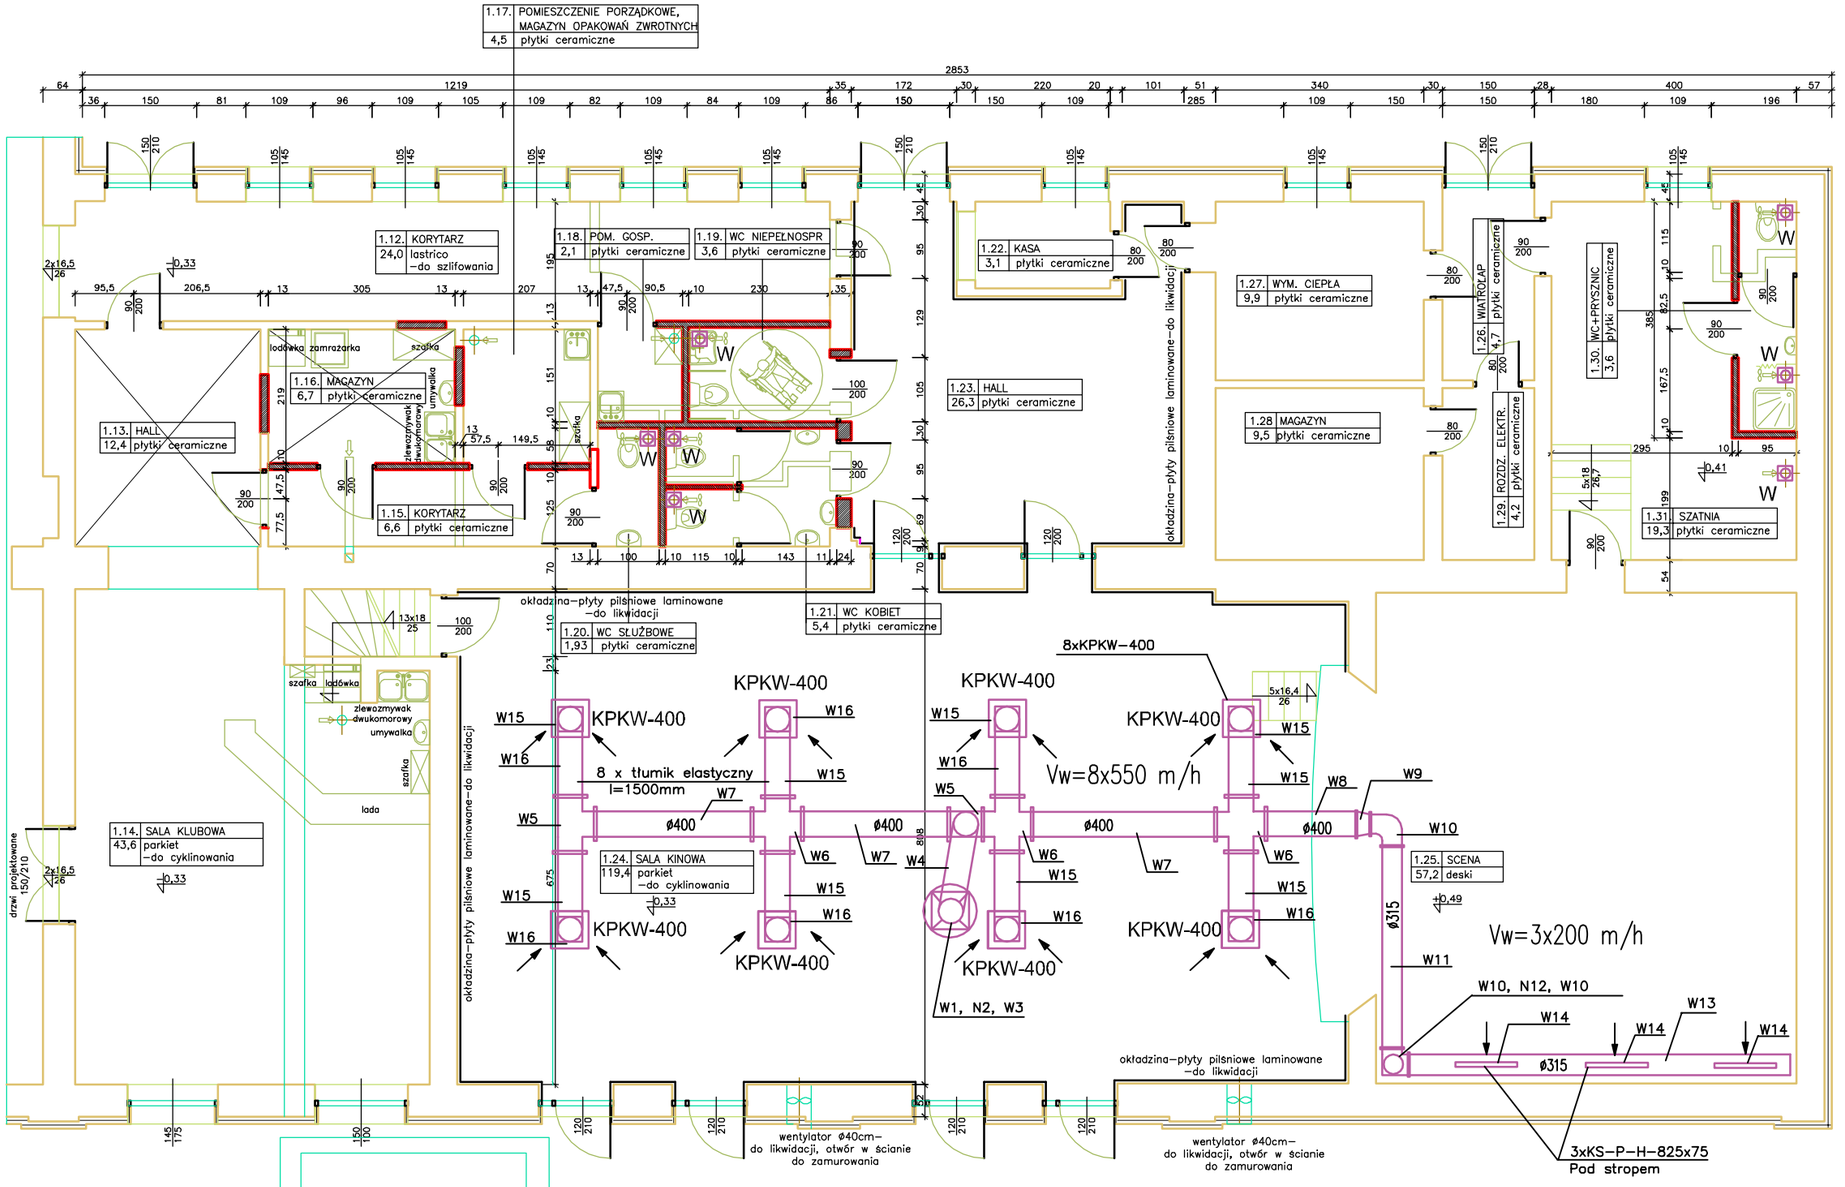

ORIENTACJA 1:500

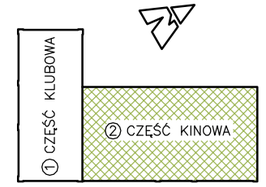

LAGENDA

- ŚCIANY ISTNIEJĄCE
- ŚCIANY PROJEKTOWANE Z PŁYT GIPSOWO–KARTON. NA RUSZCIE METALOWYM–GR.10cm
- ŚCIANY PROJEKTOWANE MUROWANE–WYPEŁNIENIA, FILARKI
- ŚCIANY ISTNIEJĄCE DO ROZBIÓRKI
- IZOLACJA TERMICZNA –STYROPIAN gr.12cm
- SUFIT PODWIESZONY
- ZLEW JEDNOKOMOROWY ZAWIESZONY NA WYSOKOŚCI 50cm

OZNACZENIA:

- Kratka spiro na kanały okrągłe typu KS–P–H–825x75
- KPKW–400 Kratka wywiewna perforowana typu KPKW–400
- W Wentylator promieniowy typ EBB–175T (montowany w stropie podwieszonym)

PROJEKT BUDOWLANY

KLUB ŚRODOWISKOWY ,,ŚRUBKA" W ŻYWCU
ŻYWIEC, UL. GRUNWALDZKA

RZUT PARTERU – CZĘŚĆ KINOWA
INSTALACJA WENTYLACJI WYWIEWNEJ

RYS. NR 3	Inwestor: URZĄD MIASTA ŻYWIEC	SKALA: 1:100
06.2008	Projektował: mgr inż. Stanisław Golec	podpis: