



POMIESZCZENIA KLUBU

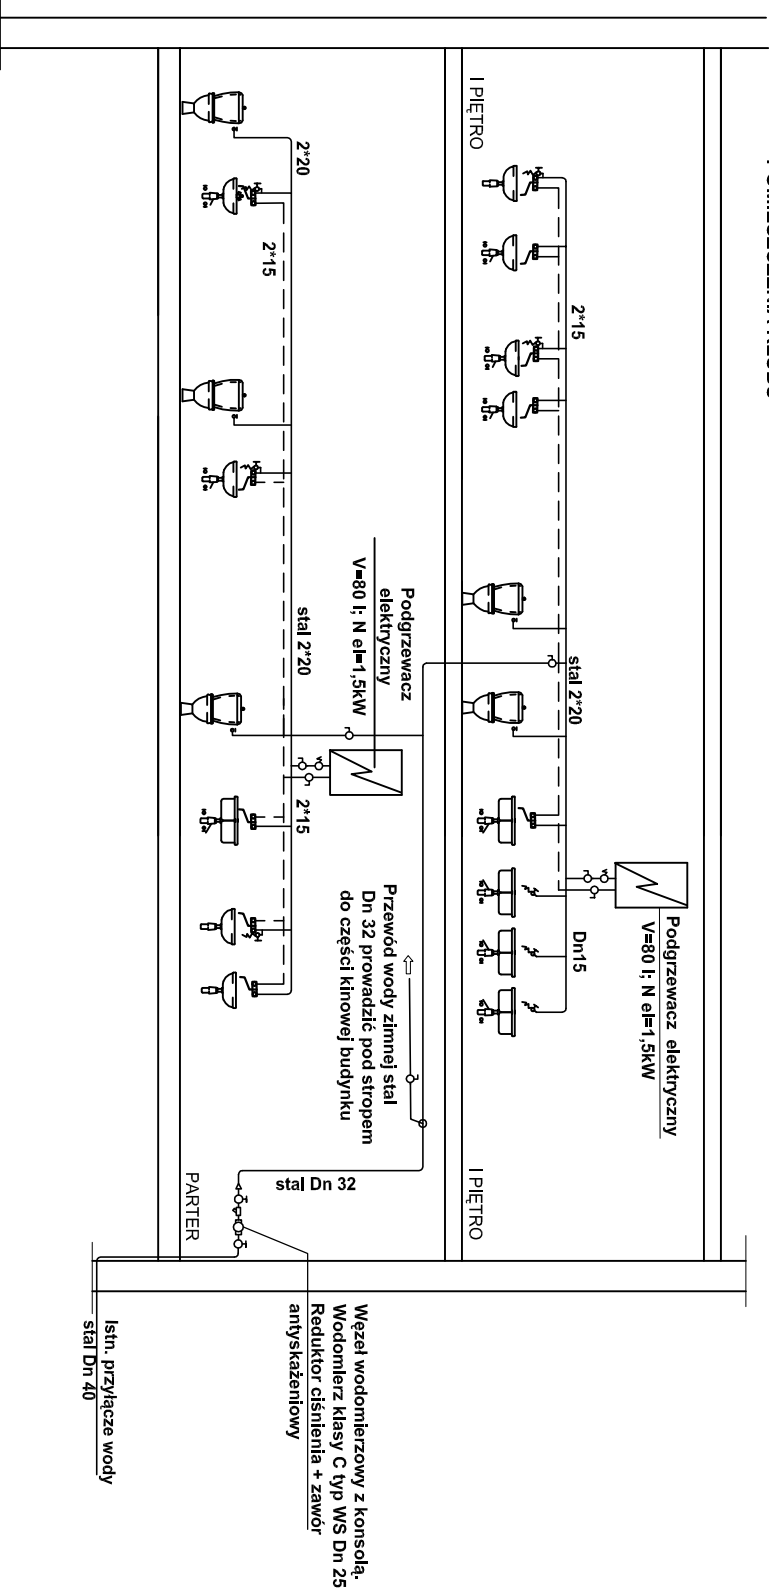

SALA KINOWA

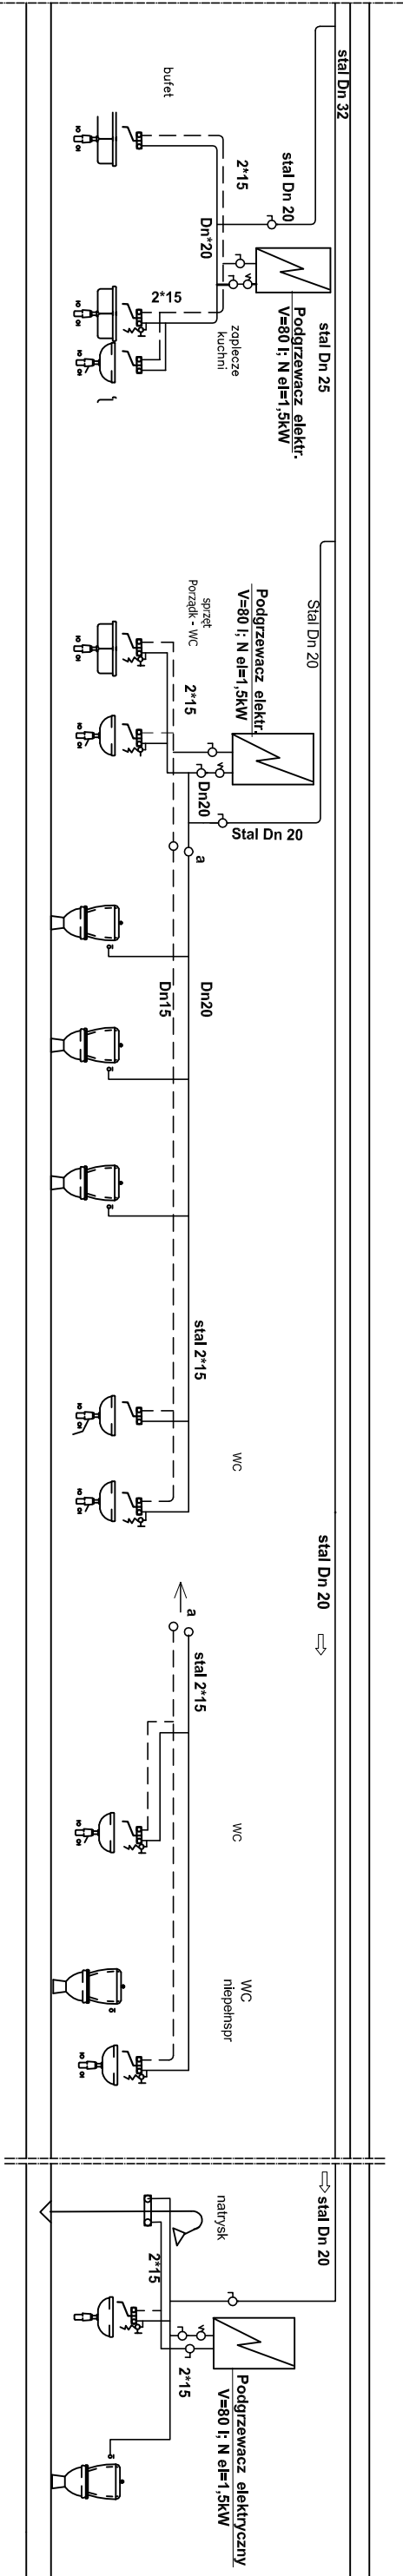

PRACOWNIA PROJEKTOWA "PROTECH" Żywiec ul. Kościuski 4, tel. 033/475 52 20			
Projektowała:	Projekt:		
Kazimierz Wołny	KLUB FABRYKI ŚRUB w ŻYWCU Żywiec ul. Grundwaldzka.		
Investor:	Urząd Miasta w Żywcu		
34-300 Żywiec Rynek 2	Data:		
	05.2008		
Temat:	ROZWINIĘCIE INSTALACJI WODNEJ		
	Podz:	Nr rys:	
	1:100/100	6	