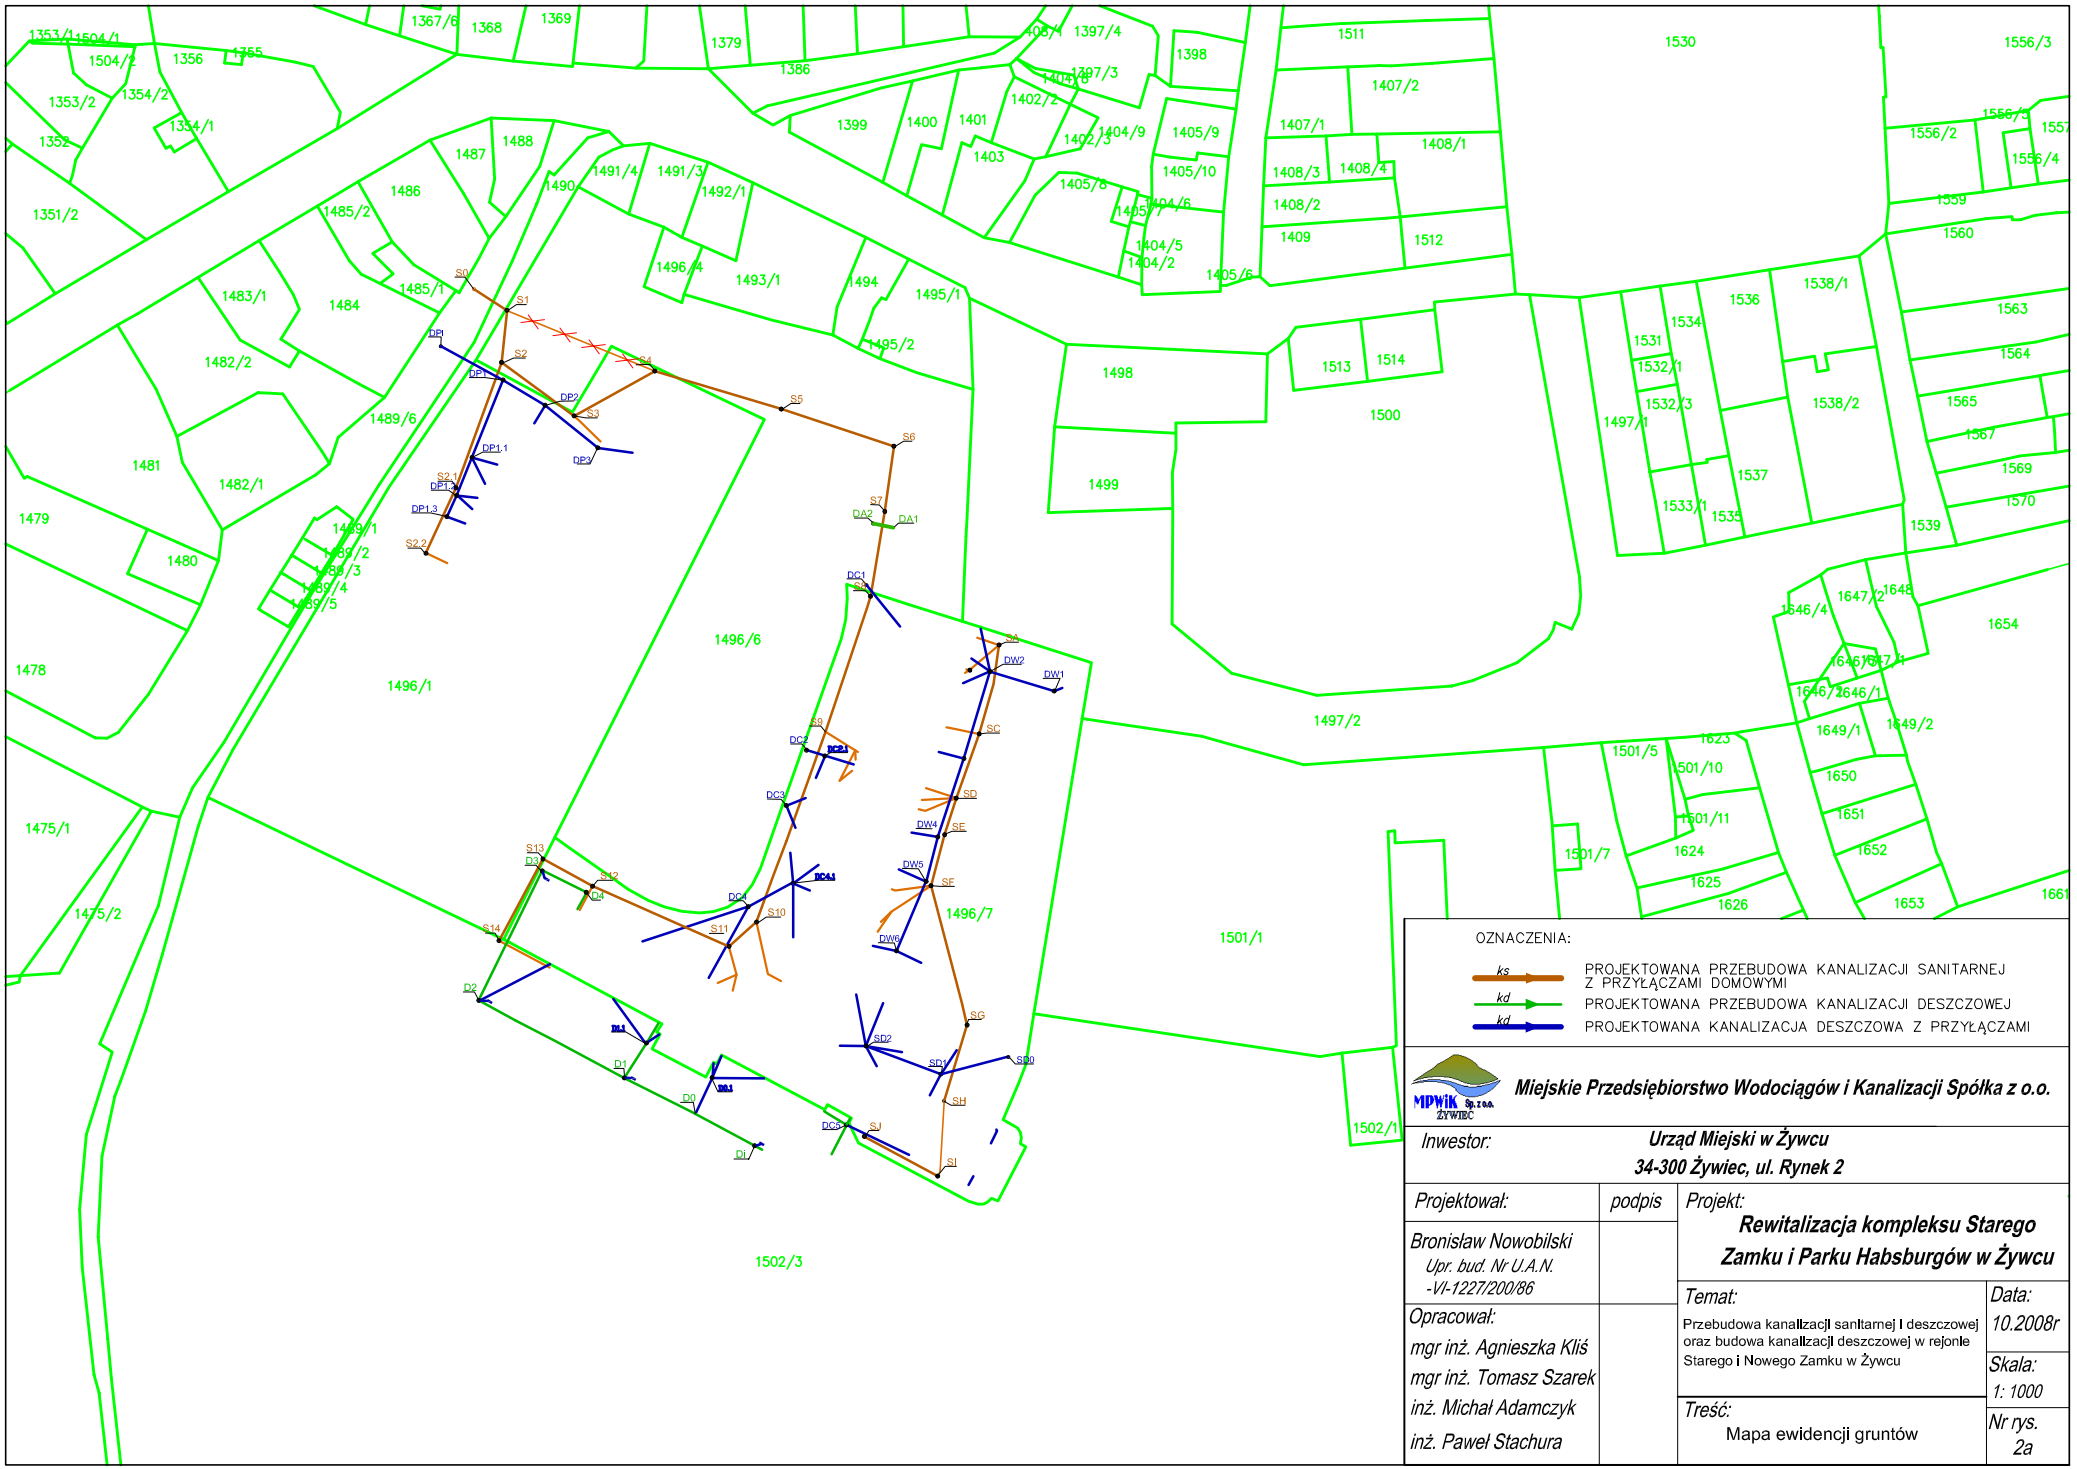
OZNACZENIA:
ks
PROJEKTOWANA PRZEBUDOWA KANALIZACJI SANITARNEJ Z PRZYŁĄCZAMI DOMOWYMI
kd
PROJEKTOWANA PRZEBUDOWA KANALIZACJI DESZCZOWEJ
kd
PROJEKTOWANA KANALIZACJA DESZCZOWA Z PRZYŁĄCZAMI
Miejskie Przedsiębiorstwo Wodociągów i Kanalizacji Spółka z o.o.
MPWiK Sp. z o.o. ŻYWIEC
Inwestor:
Urząd Miejski w Żywcu
34-300 Żywiec, ul. Rynek 2
Projektował:
podpis
Bronisław Nowobilski
Upr. bud. Nr U.A.N.
-VI-1227/200/86
Opracował:
mgr inż. Agnieszka Kliś
mgr inż. Tomasz Szarek
inż. Michał Adamczyk
inż. Paweł Stachura
Projekt:
Rewitalizacja kompleksu Starego Zamku i Parku Habsburgów w Żywcu
Temat:
Przebudowa kanalizacji sanitarnej i deszczowej oraz budowa kanalizacji deszczowej w rejonie Starego i Nowego Zamku w Żywcu
Data:
10.2008r
Skala:
1: 1000
Treść:
Mapa ewidencji gruntów
Nr rys.
2a