
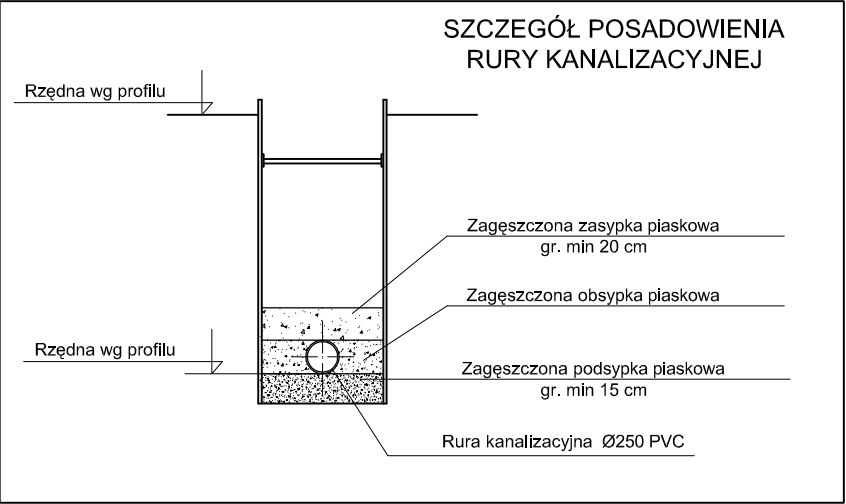


PROFIL PODŁUŻNY KANALIZACJI DESZCZOWEJ ODC. Di-D4

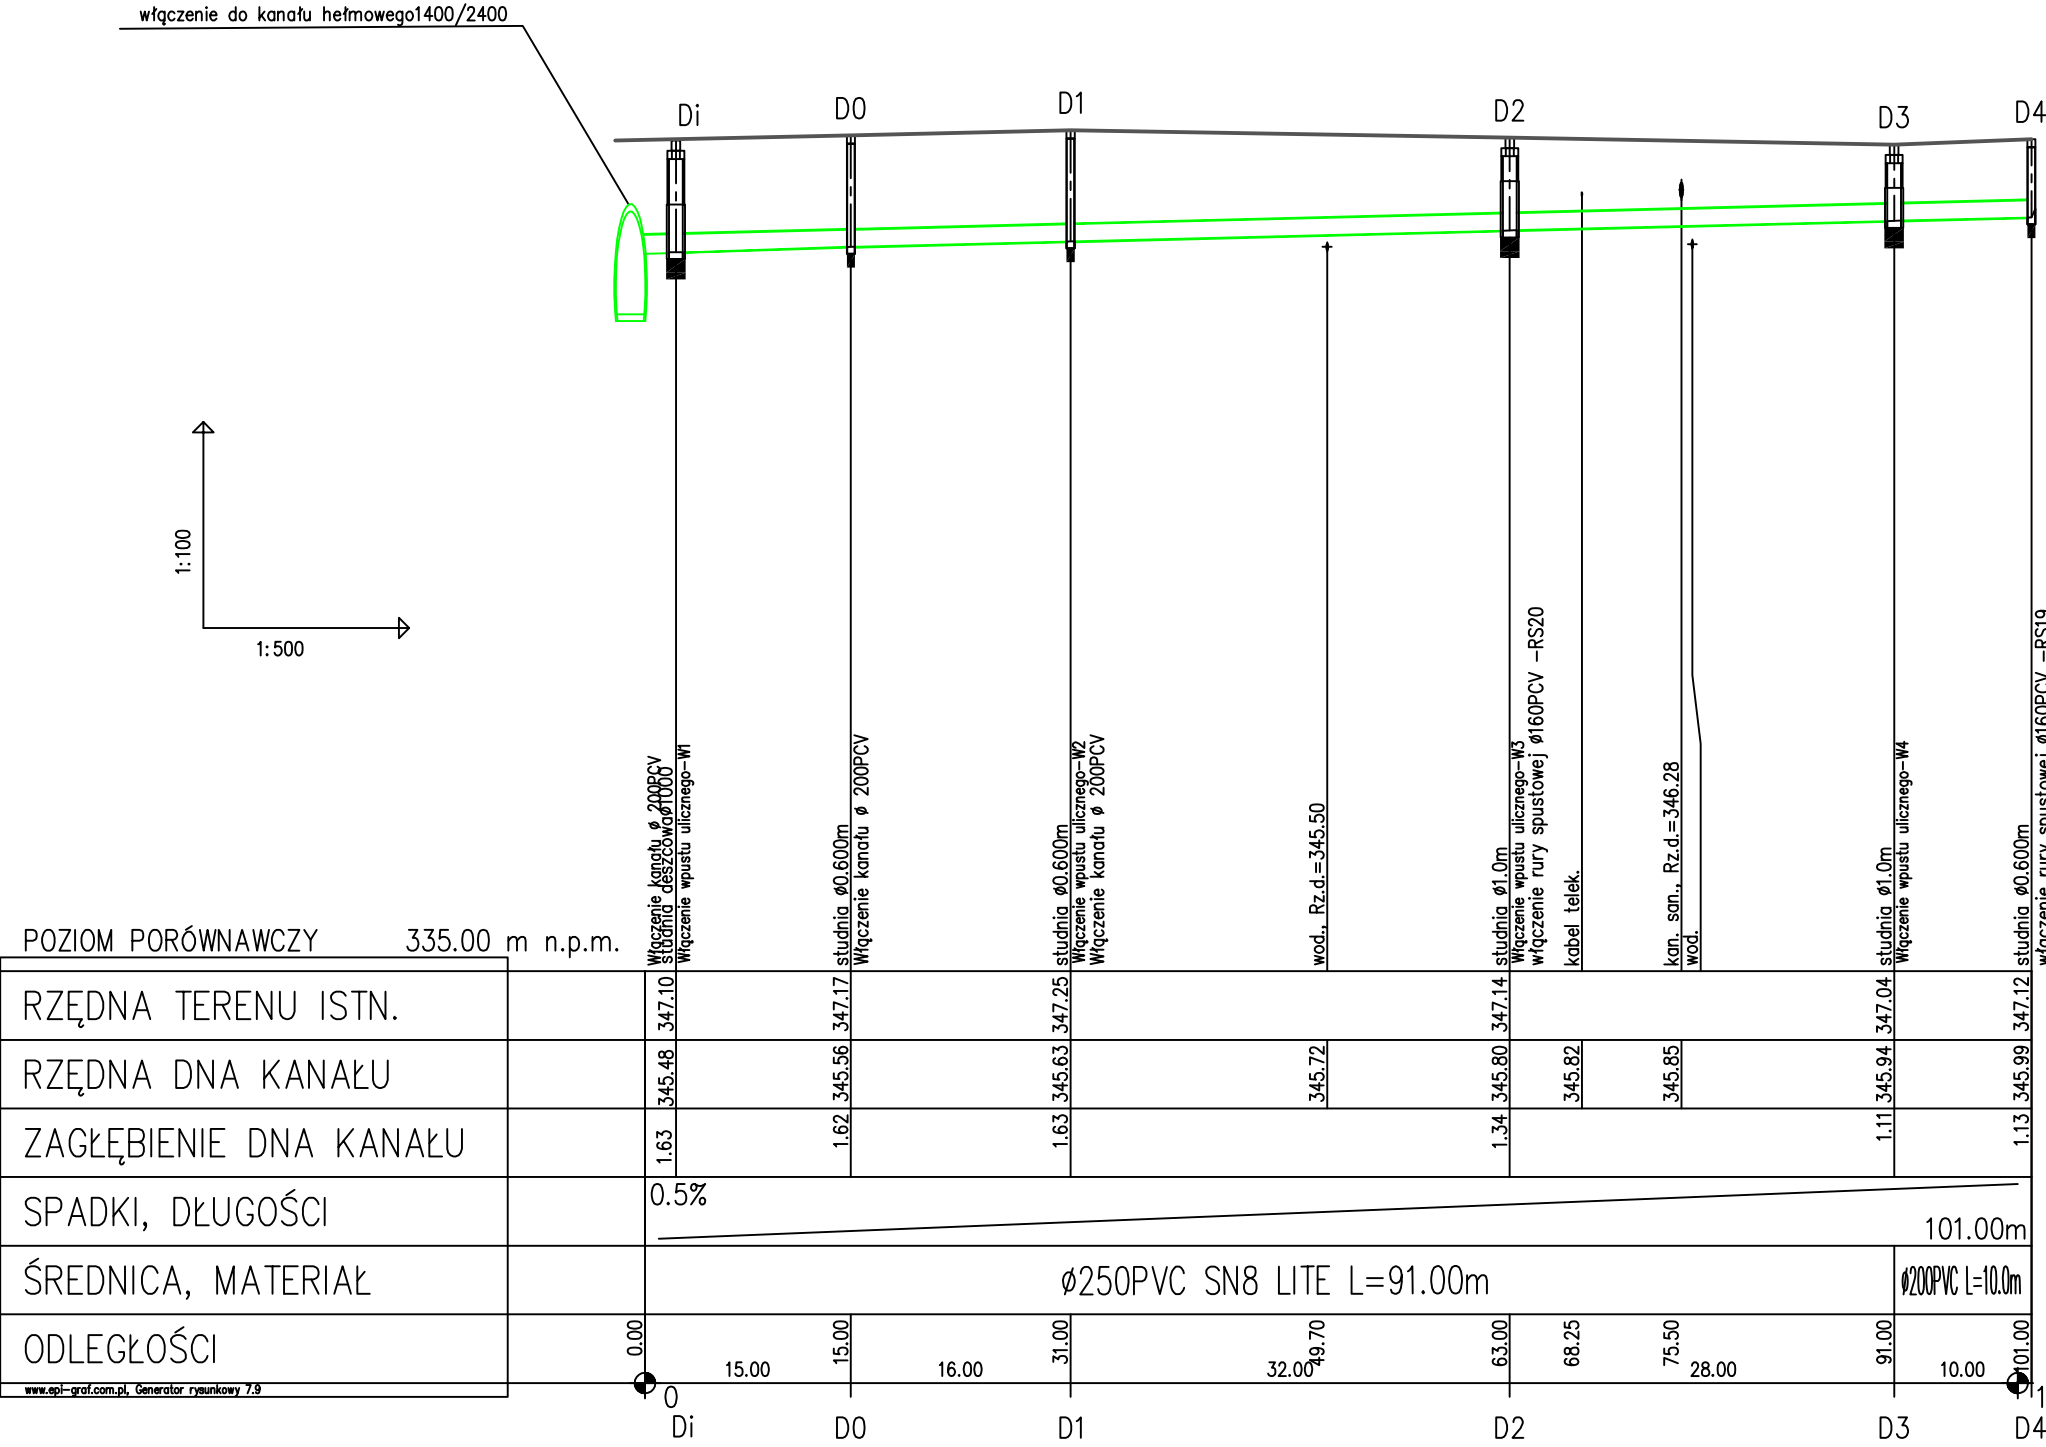

Miejskie Przedsiębiorstwo Wodociągów i Kanalizacji Spółka z o.o.

Inwestor: **Urząd Miejski w Żywcu**
34-300 Żywiec, ul. Rynek 2

Projektował:
Bronisław Nowobilski
Upr. bud. Nr U.A.N.
-VI-1227/200/86

podpis
Rewitalizacja kompleksu Starego Zamku i Parku Habsburgów w Żywcu

Opracował:
mgr inż. Agnieszka Kliś
mgr inż. Tomasz Szarek
inż. Michał Adamczyk
inż. Paweł Stachura

Temat:
Przebudowa kanalizacji sanitarnej i deszczowej oraz budowa kanalizacji deszczowej w rejonie Starego i Nowego Zamku w Żywcu

Treść:
Profil podłużny sieci kanalizacji deszczowej odcinek Di-D4

Data:
10.2008r

Skala:
1: 500/100

Nr rys.
10