
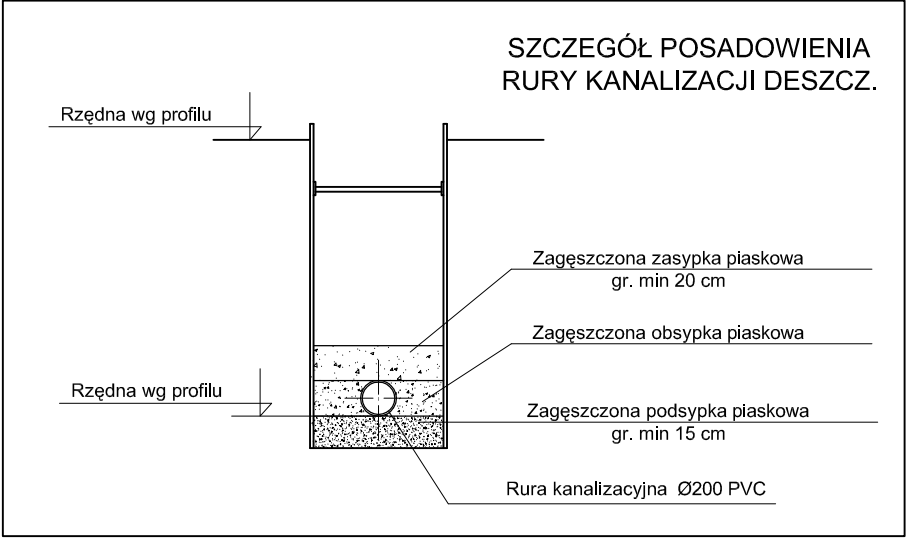


# PROFIL PODŁUŻNY KANALIZACJI DESZCZOWEJ ODC. DP1-DP1.3

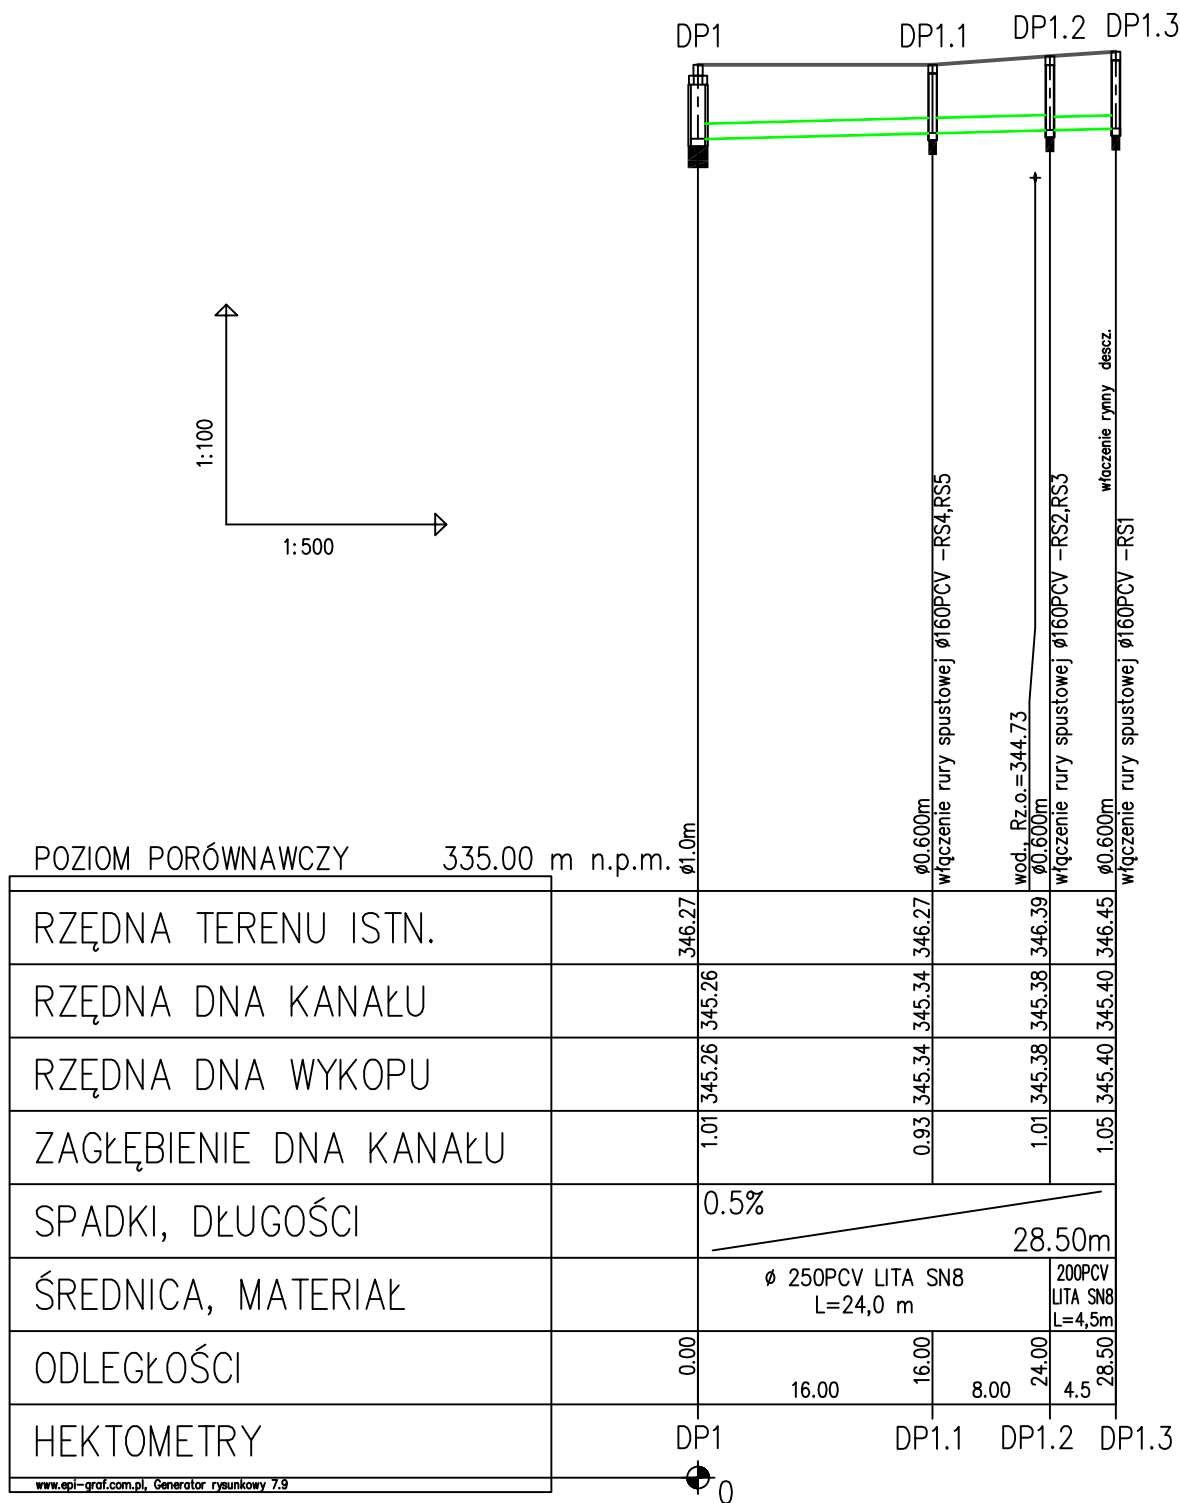

Miejskie Przedsiębiorstwo Wodociągów i Kanalizacji Spółka z o.o.

Inwestor:

Urząd Miejski w Żywcu

34-300 Żywiec, ul. Rynek 2

Projektował:

podpis

Projekt:

Rewitalizacja kompleksu Starego Zamku i Parku Habsburgów w Żywcu

Bronisław Nowobilski  
Upr. bud. Nr U.A.N.  
-VI-1227/200/86

Opracował:

mgr inż. Agnieszka Kliś  
mgr inż. Tomasz Szarek  
inż. Michał Adamczyk  
inż. Paweł Stachura

Temat:

Przebudowa kanalizacji sanitarnej i deszczowej oraz budowa kanalizacji deszczowej w rejonie Starego i Nowego Zamku w Żywcu

Data:

10.2008r

Skala:

1: 500/100

Treść:

Profil podłużny sieci kanalizacji deszczowej odcinek DP1-DP1.3

Nr rys.

7