
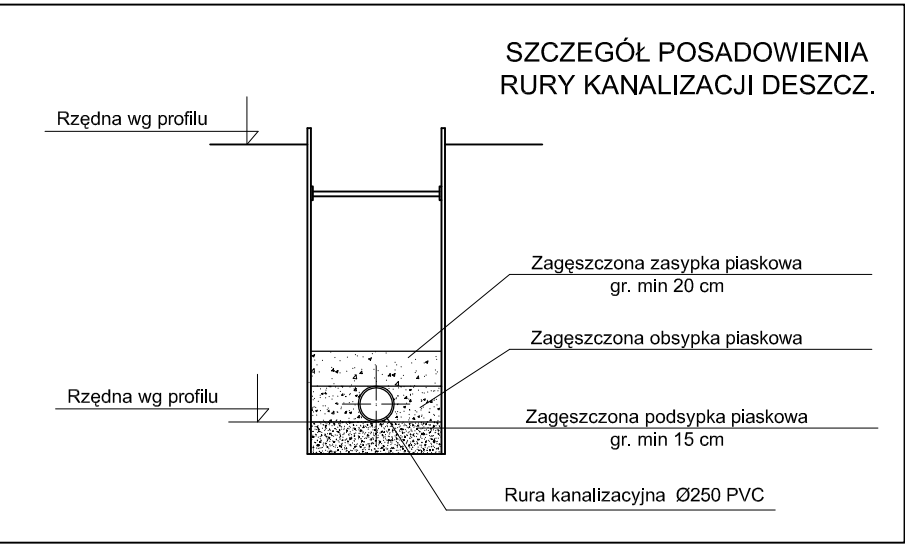


PROFIL PODŁUŻNY KANALIZACJI DESZCZOWEJ ODC. DPi-DP3

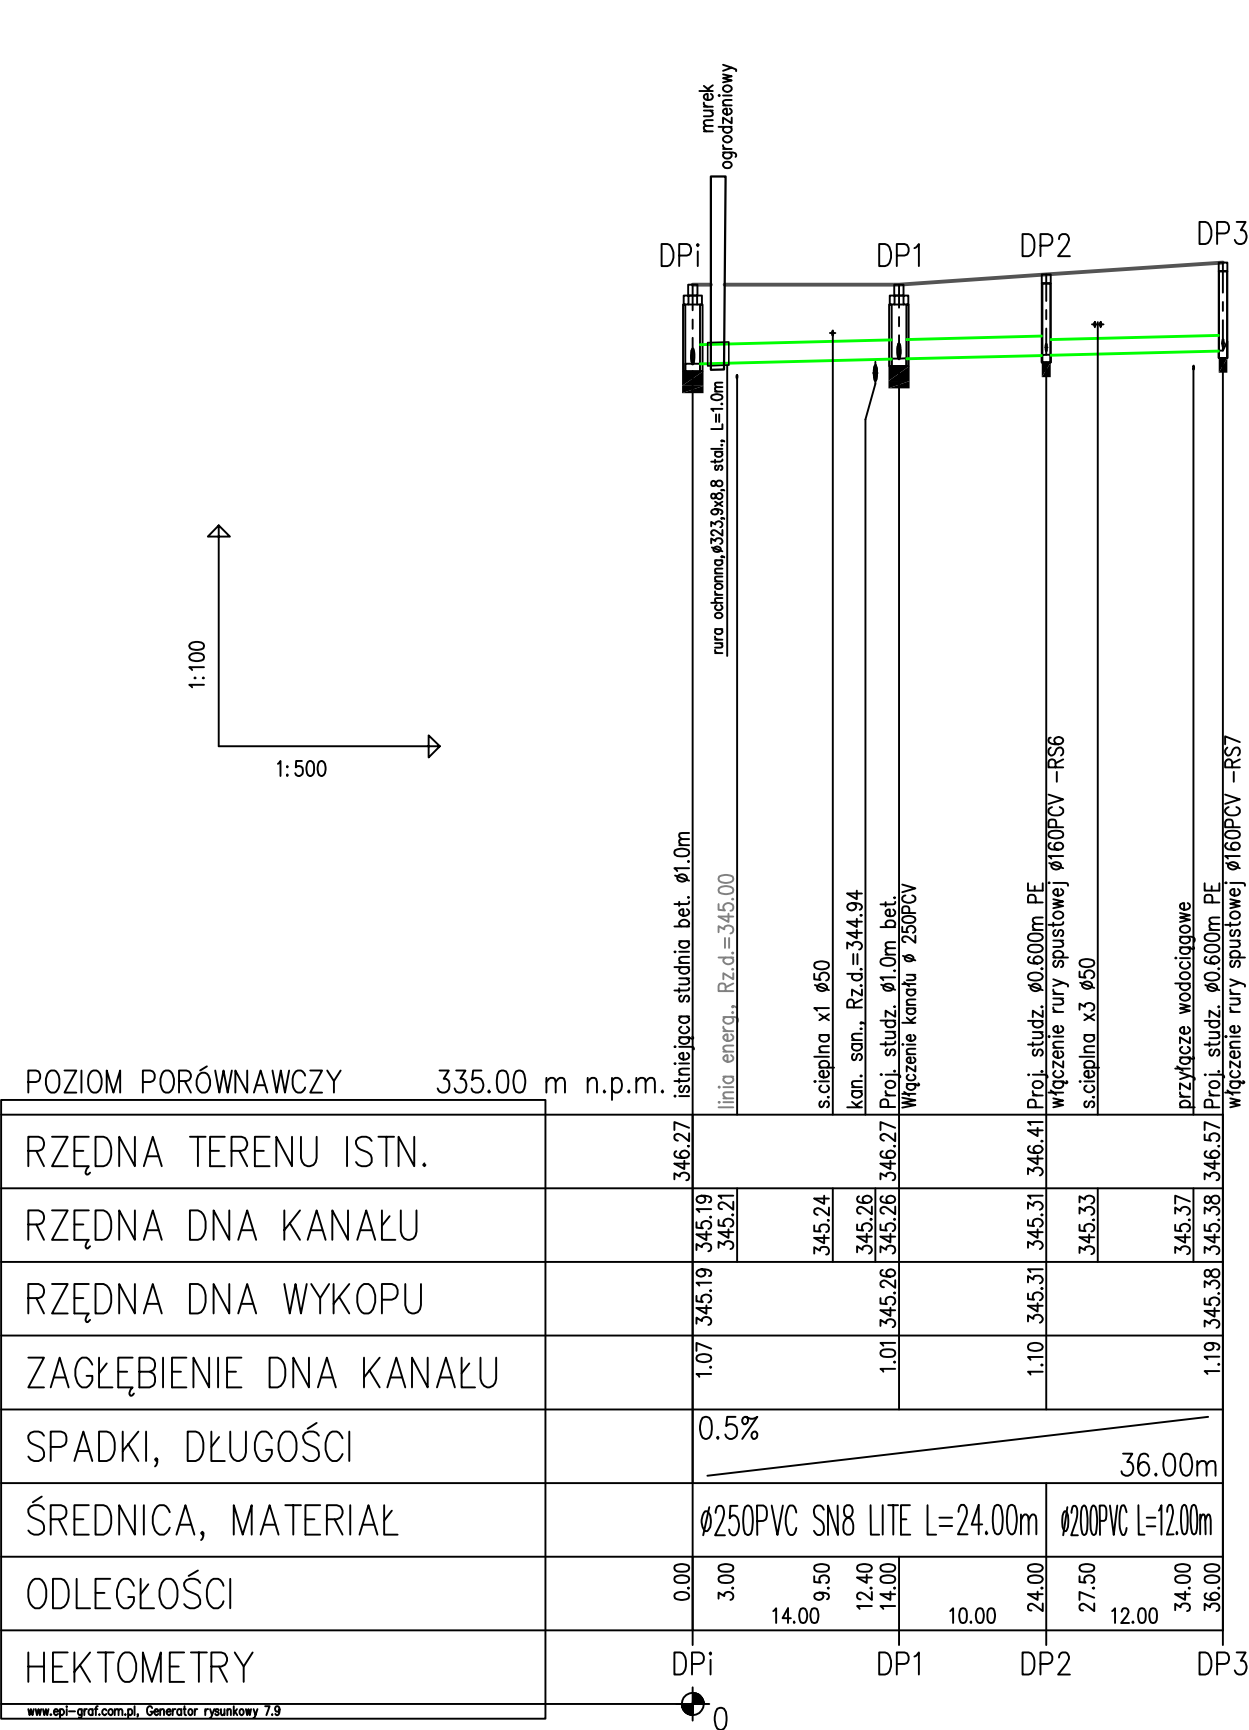

Miejskie Przedsiębiorstwo Wodociągów i Kanalizacji Spółka z o.o.

Inwestor: **Urząd Miejski w Żywcu**
34-300 Żywiec, ul. Rynek 2

Projektował: **Bronisław Nowobilski**
Upr. bud. Nr U.A.N.
-VI-1227/200/86

Projekt: **Rewitalizacja kompleksu Starego Zamku i Parku Habsburgów w Żywcu**

Opracował: **mgr inż. Agnieszka Kliś**
mgr inż. Tomasz Szarek
inż. Michał Adamczyk
inż. Paweł Stachura

Temat: **Przebudowa kanalizacji sanitarnej i deszczowej oraz budowa kanalizacji deszczowej w rejonie Starego i Nowego Zamku w Żywcu**

Data: **10.2008r**

Skala: **1: 500/100**

Treść: **Profil podłużny sieci kanalizacji deszczowej odcinek DPi-DP3**

Nr rys. **6**