
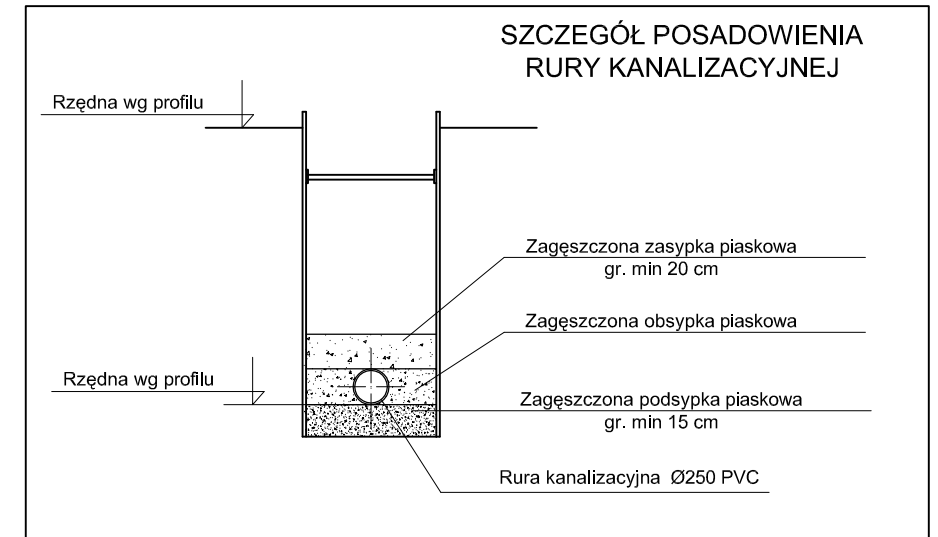



PROFIL PODŁUŻNY KANALIZACJI DESZCZOWEJ ODC. DW1-DW6

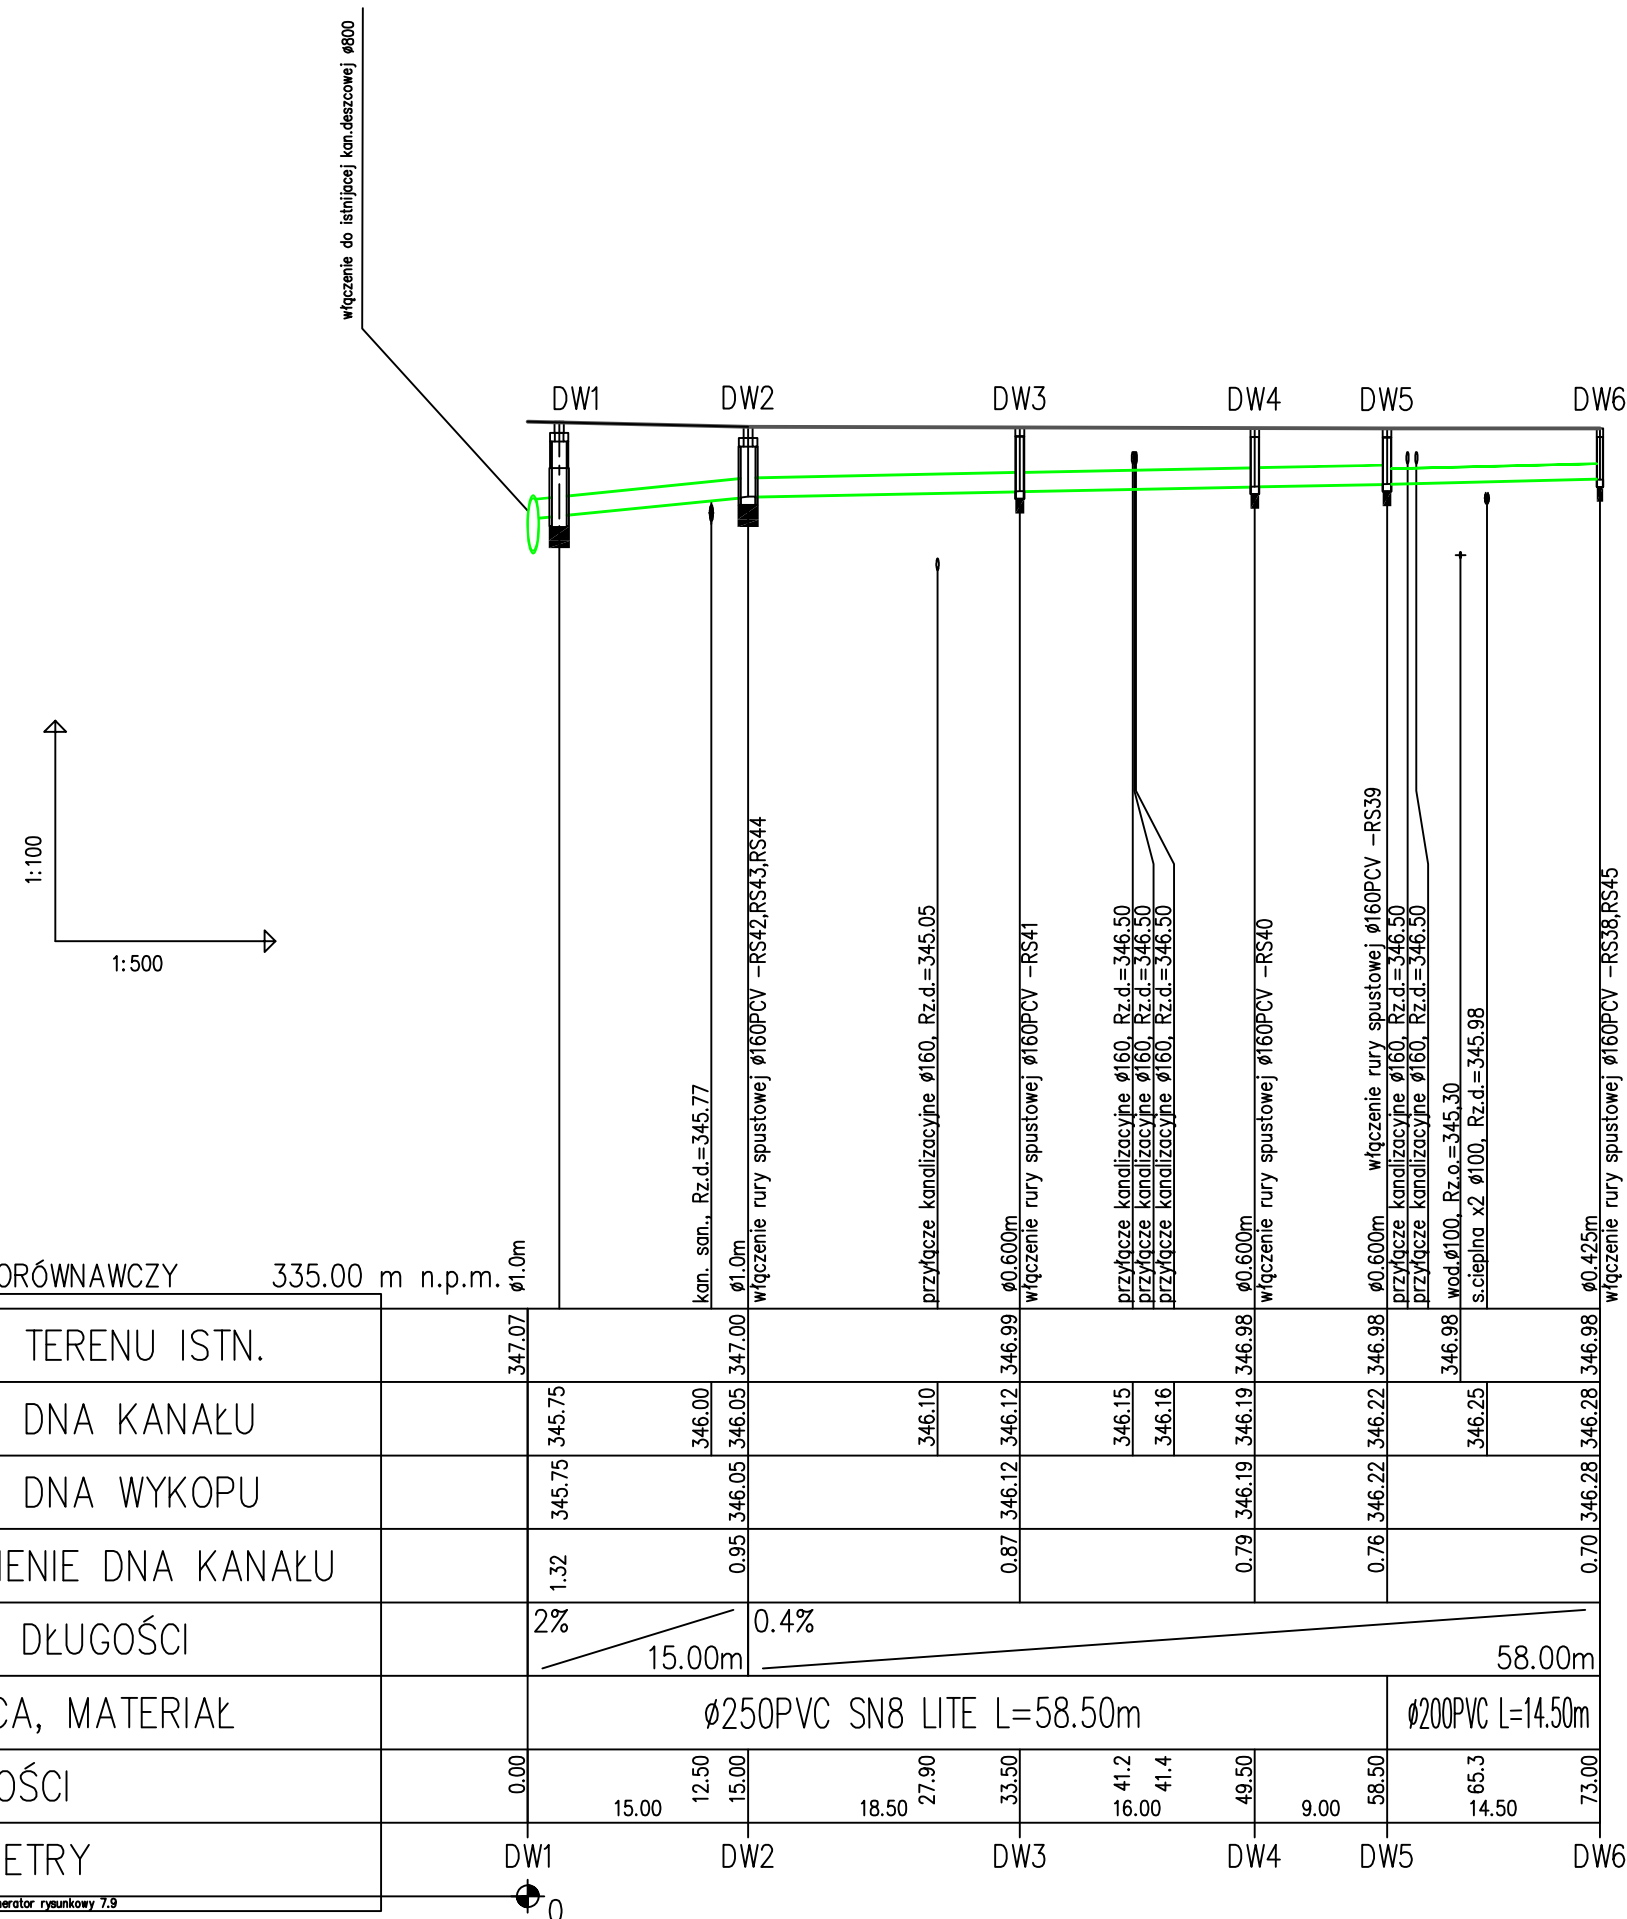

		Miejskie Przedsiębiorstwo Wodociągów i Kanalizacji Spółka z o.o.	
Inwestor:		Urząd Miejski w Żywcu 34-300 Żywiec, ul. Rynek 2	
Projektował: Bronisław Nowobilski <i>Upr. bud. Nr U.A.N.</i> <i>-VI-1227/200/86</i>	podpis	Projekt: Rewitalizacja kompleksu Starego Zamku i Parku Habsburgów w Żywcu	
Opracował: mgr inż. Agnieszka Kliš mgr inż. Tomasz Szarek inż. Michał Adamczyk inż. Paweł Stachura		Temat: Przebudowa kanalizacji sanitarnej i deszczowej oraz budowa kanalizacji deszczowej w rejonie Starego i Nowego Zamku w Żywcu	Data: 10.2008r
		Treść: Profil podłużny sieci kanalizacji deszczowej odcinek DW1-DW6	Skala: 1: 500/100 Nr rys. 8