PROFIL PODŁUŻNY KANALIZACJI SANITARNEJ ODC. S2-S2.2, S3-S3.1

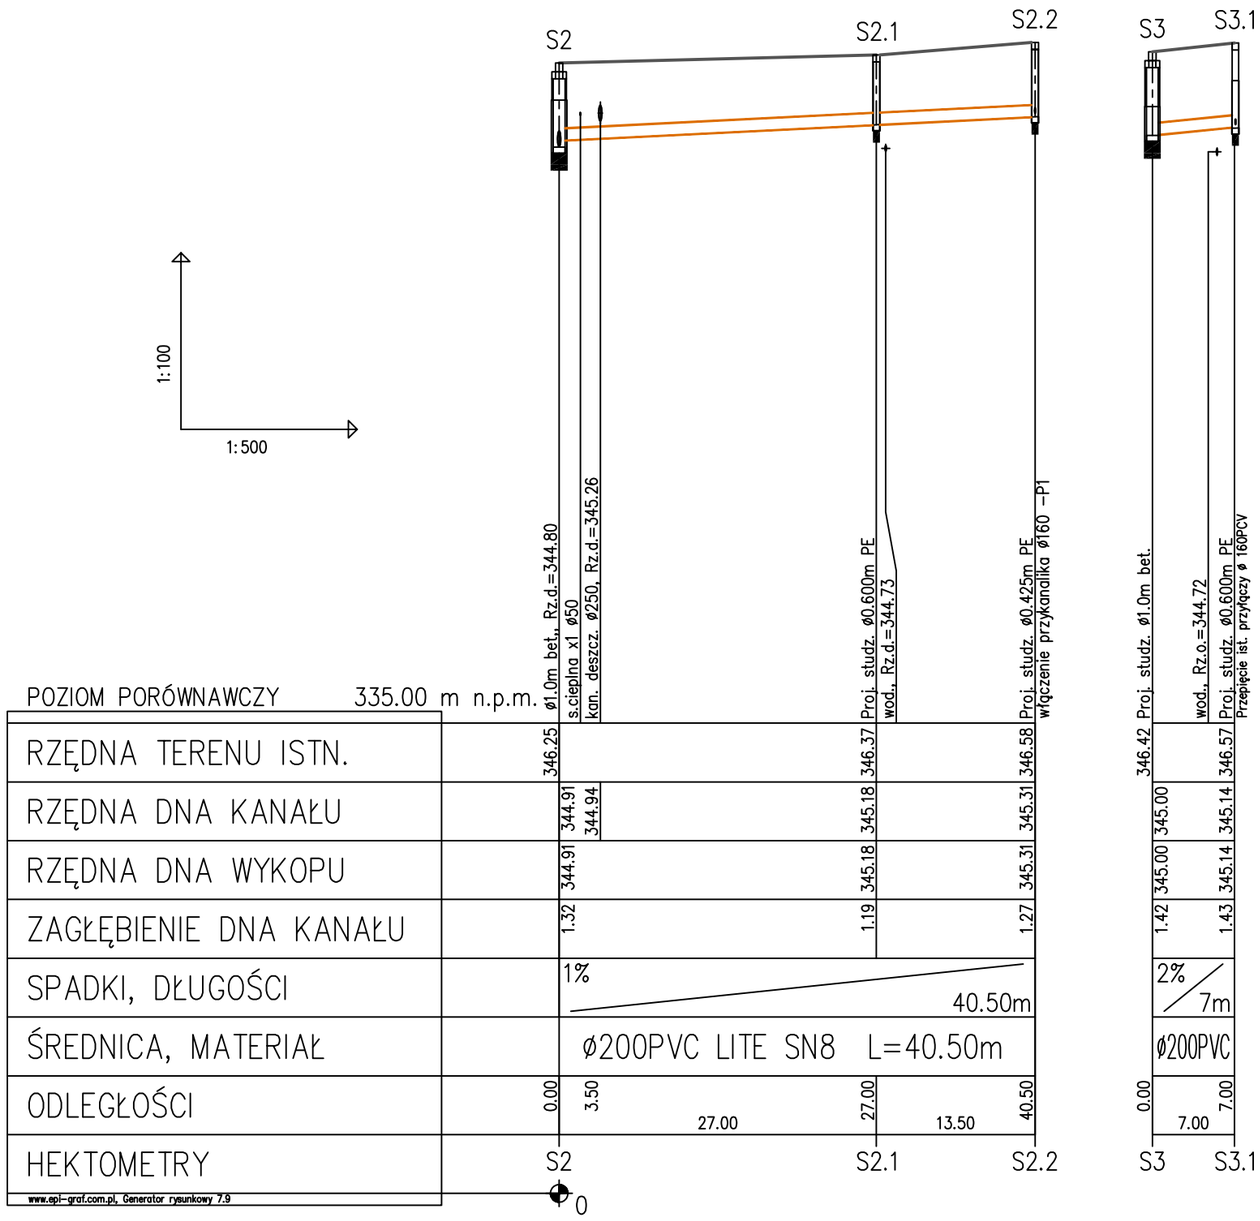

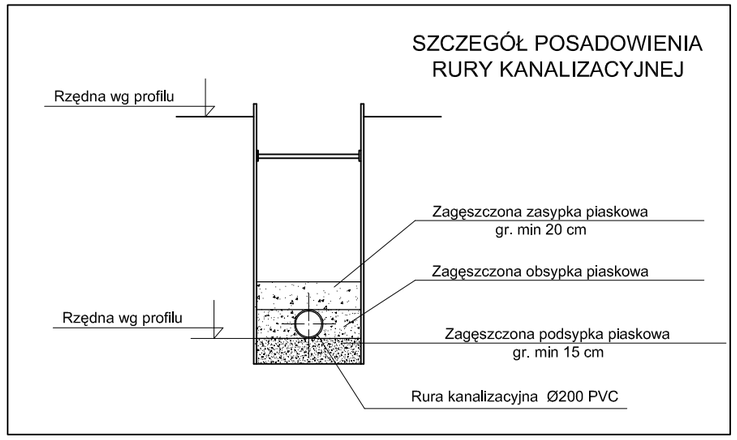

MPWiK Sp. z o.o. Żywiec — *Miejskie Przedsiębiorstwo Wodociągów i Kanalizacji Spółka z o.o.*		
Inwestor:	***Urząd Miejski w Żywcu*** ***34-300 Żywiec, ul. Rynek 2***	
Projektował:	*podpis*	*Projekt:* ***Rewitalizacja kompleksu Starego Zamku i Parku Habsburgów w Żywcu***
Bronisław Nowobilski *Upr. bud. Nr U.A.N. -VI-1227/200/86*		
Opracował: *mgr inż. Agnieszka Kliś* *mgr inż. Tomasz Szarek* *inż. Michał Adamczyk* *inż. Paweł Stachura*		*Temat:* Przebudowa kanalizacji sanitarnej i deszczowej oraz budowa kanalizacji deszczowej w rejonie Starego i Nowego Zamku w Żywcu — *Data:* *10.2008r* — *Skala:* *1: 500/100*
		Treść: Profil podłużny sieci kanalizacji sanitarnej odcinek S2-S2.2, S3-S3.1 — *Nr rys.* *4*