
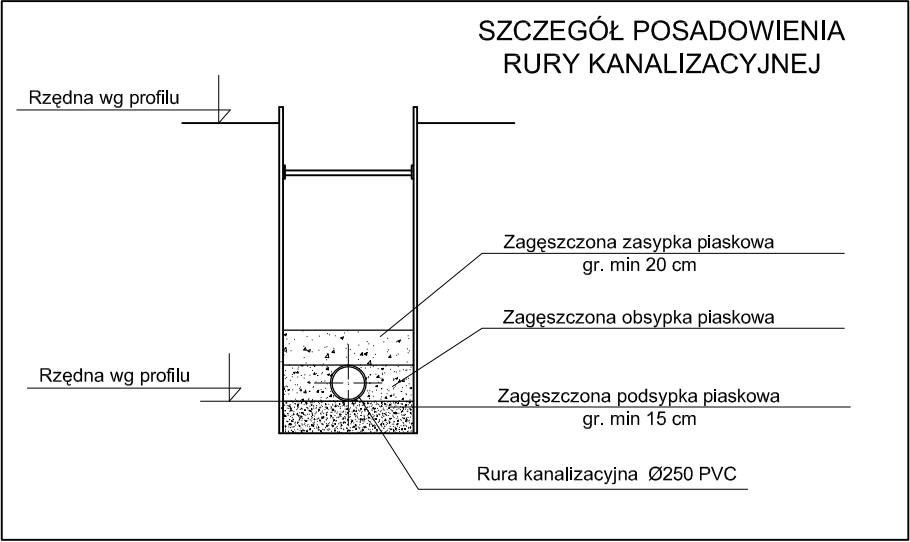


PROFIL PODŁUŻNY KANALIZACJI DESZCZOWEJ ODC. SD0-SD2

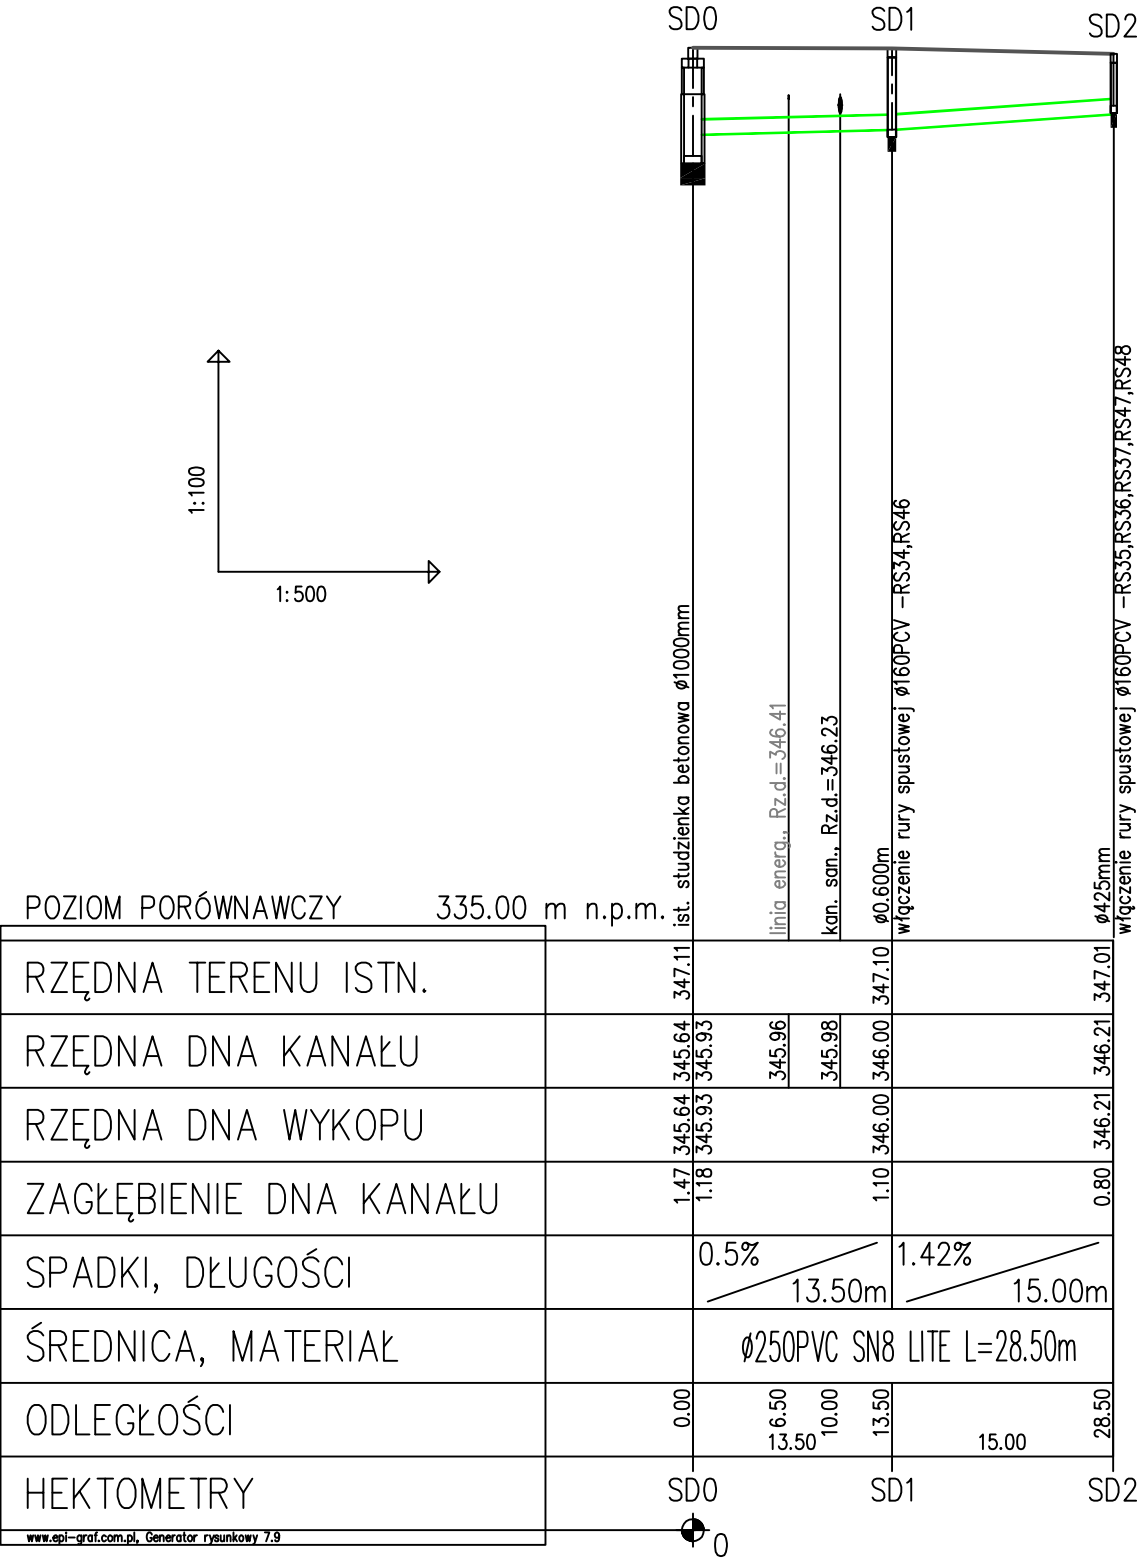

Miejskie Przedsiębiorstwo Wodociągów i Kanalizacji Spółka z o.o.

Inwestor:

Urząd Miejski w Żywcu

34-300 Żywiec, ul. Rynek 2

Projektował:

podpis

Projekt:

Rewitalizacja kompleksu Starego Zamku i Parku Habsburgów w Żywcu

Bronisław Nowobilski
Upr. bud. Nr U.A.N.
-VI-1227/200/86

Opracował:
mgr inż. Agnieszka Kliś
mgr inż. Tomasz Szarek
inż. Michał Adamczyk
inż. Paweł Stachura

Temat:

Przebudowa kanalizacji sanitarnej i deszczowej oraz budowa kanalizacji deszczowej w rejonie Starego i Nowego Zamku w Żywcu

Data:

10.2008r

Skala:

1: 500/100

Treść:

Profil podłużny sieci kanalizacji deszczowej odcinek SD0-SD2

Nr rys.

9