

ŻYWIEC DNIA : 14.10.2008r.
L. dz. BE/RD-4/ZS/AW/4798/08

STAROSTWO POWIATOWE
REJON DYSTRYBUCJI ŻYWIEC
ul. Wesoła 69, 34-300 Żywiec
tel. 033 866 46 00, fax 033 866 47 02
34-300 ŻYWIEC

Miejskie Przedsiębiorstwo
Wodociągów i Kanalizacji w Żywcu Sp. z o.o.
34-300 Żywiec ul. Ks. Pr. St. Słonki 22

DOTYCZY : Uzgodnienie trasy projektowanej budowy oraz wymiany sieci kanalizacji deszczowej i sanitarnej w rejonie Starego i Nowego Zamku w Żywcu.

W odpowiedzi na Państwa pismo złożone w dniu 01.10.2008r. informujemy, że trasę projektowanej wymiany, oraz budowy sieci kanalizacji sanitarnej i deszczowej uzgadnia się pozytywnie pod następującymi warunkami:

1. Na przedstawionych mapach wrysowano kolorem czerwonym istniejące linie kablowe średniego, niskiego napięcia oraz oświetlenia ulicznego będącą w eksploatacji RD – Żywiec. W niektórych miejscach linie kablowe wrysowano orientacyjnie, przebieg tych linii należy ustalić przy pomocy lokalizatora.
2. Informujemy również, że na przedstawionym terenie występują kable energetyczne w eksploatacji obcej, przebieg których należy ustalić z ich właścicielem.
3. Projektowaną budowę, wymianę sieci kanalizacji prowadzić na odcinkach równoległych w odległości min 1m od istniejących linii kablowych. Projektowane studzienki, zasowy, separatory, lokalizować w odległości min 1m od istniejących linii kablowych. W przypadku nie zachowania wymaganej odległości sieć wodociągowo-kanalizacyjną na tym odcinku należy przeprojektować.
4. W fazie projektowania i wytyczania trasy kanalizacji należy zlokalizować istniejące linie kablowe przy pomocy lokalizatora celem zachowania wymaganych odległości, oraz uniknięcia ich uszkodzenia podczas wykonawstwa.
4. Istniejące linie kablowe w miejscu skrzyżowania z projektowaną siecią kanalizacyjną należy zabezpieczyć rurami dwudzielnymi typu A 160PS dla linii SN oraz A 110PS dla linii NN i oświetlenia ulicznego, wystającą po 0,5m poza obrys projektowanego skrzyżowania.
5. Zabrania się podkopywania istniejących słupów elektroenergetycznych. Projektowaną trasę sieci kanalizacyjnej prowadzić w odległości min 0,8m od podziemnych elementów konstrukcji wsporczych (słupów) linii Oświetlenia ulicznego.
6. Roboty ziemne w pobliżu kabli elektroenergetycznych wykonać ręcznie przez uprawnioną firmę elektroinstalacyjną pod nadzorem pracownika RD - Żywiec.
7. Skrzyżowania i zbliżenia projektowanych podziemnych urządzeń z kablowymi i napowietrznymi liniami elektroenergetycznymi winny być wykonane zgodnie z normą N SEP-E-004 dla linii kablowych, oraz PN-E-05100-1 dla linii napowietrznych.
8. Przed zasypaniem odkrytych urządzeń elektroenergetycznych należy uzyskać od przedstawiciela Rejonu Dystrybucji w Żywcu wpis do dziennika budowy o sprawdzeniu stanu wykonania prac zgodnie z obowiązującymi normami i przepisami.
9. Informujemy, że przed przystąpieniem do wykonawstwa należy uzyskać w RD -Żywiec informację czy nie nastąpiły zmiany w uzbrojeniu terenu.
10. Uzgodnienie jest ważne do dnia 14-10-2010r.

Otrzymują :
1 x adresat
1 x RD-4/ZS/a/a

KIEROWNIK WYDZIAŁU
Zarządzania Siecią

mgr inż. Mieczysław Dudek

KRS 0000012216

Sąd Rejonowy dla Krakowa - Śródmieścia

XI Wydział Gospodarczy Krajowego Rejestru Sądowego

Wysokość kapitału zakładowego 302 653 400 zł

Wysokość kapitału wpłaconego 302 653 400 zł

ODDZIAŁ W BIELSKU-BIAŁEJ


Beskidzka Energetyka

ul. Batorego 17a, 43-300 Bielsko-Biała

ENION GRUPA TAURON Spółka Akcyjna

ul. Żawila 65 L, 30-390 Kraków

NIP 675 000 12 25

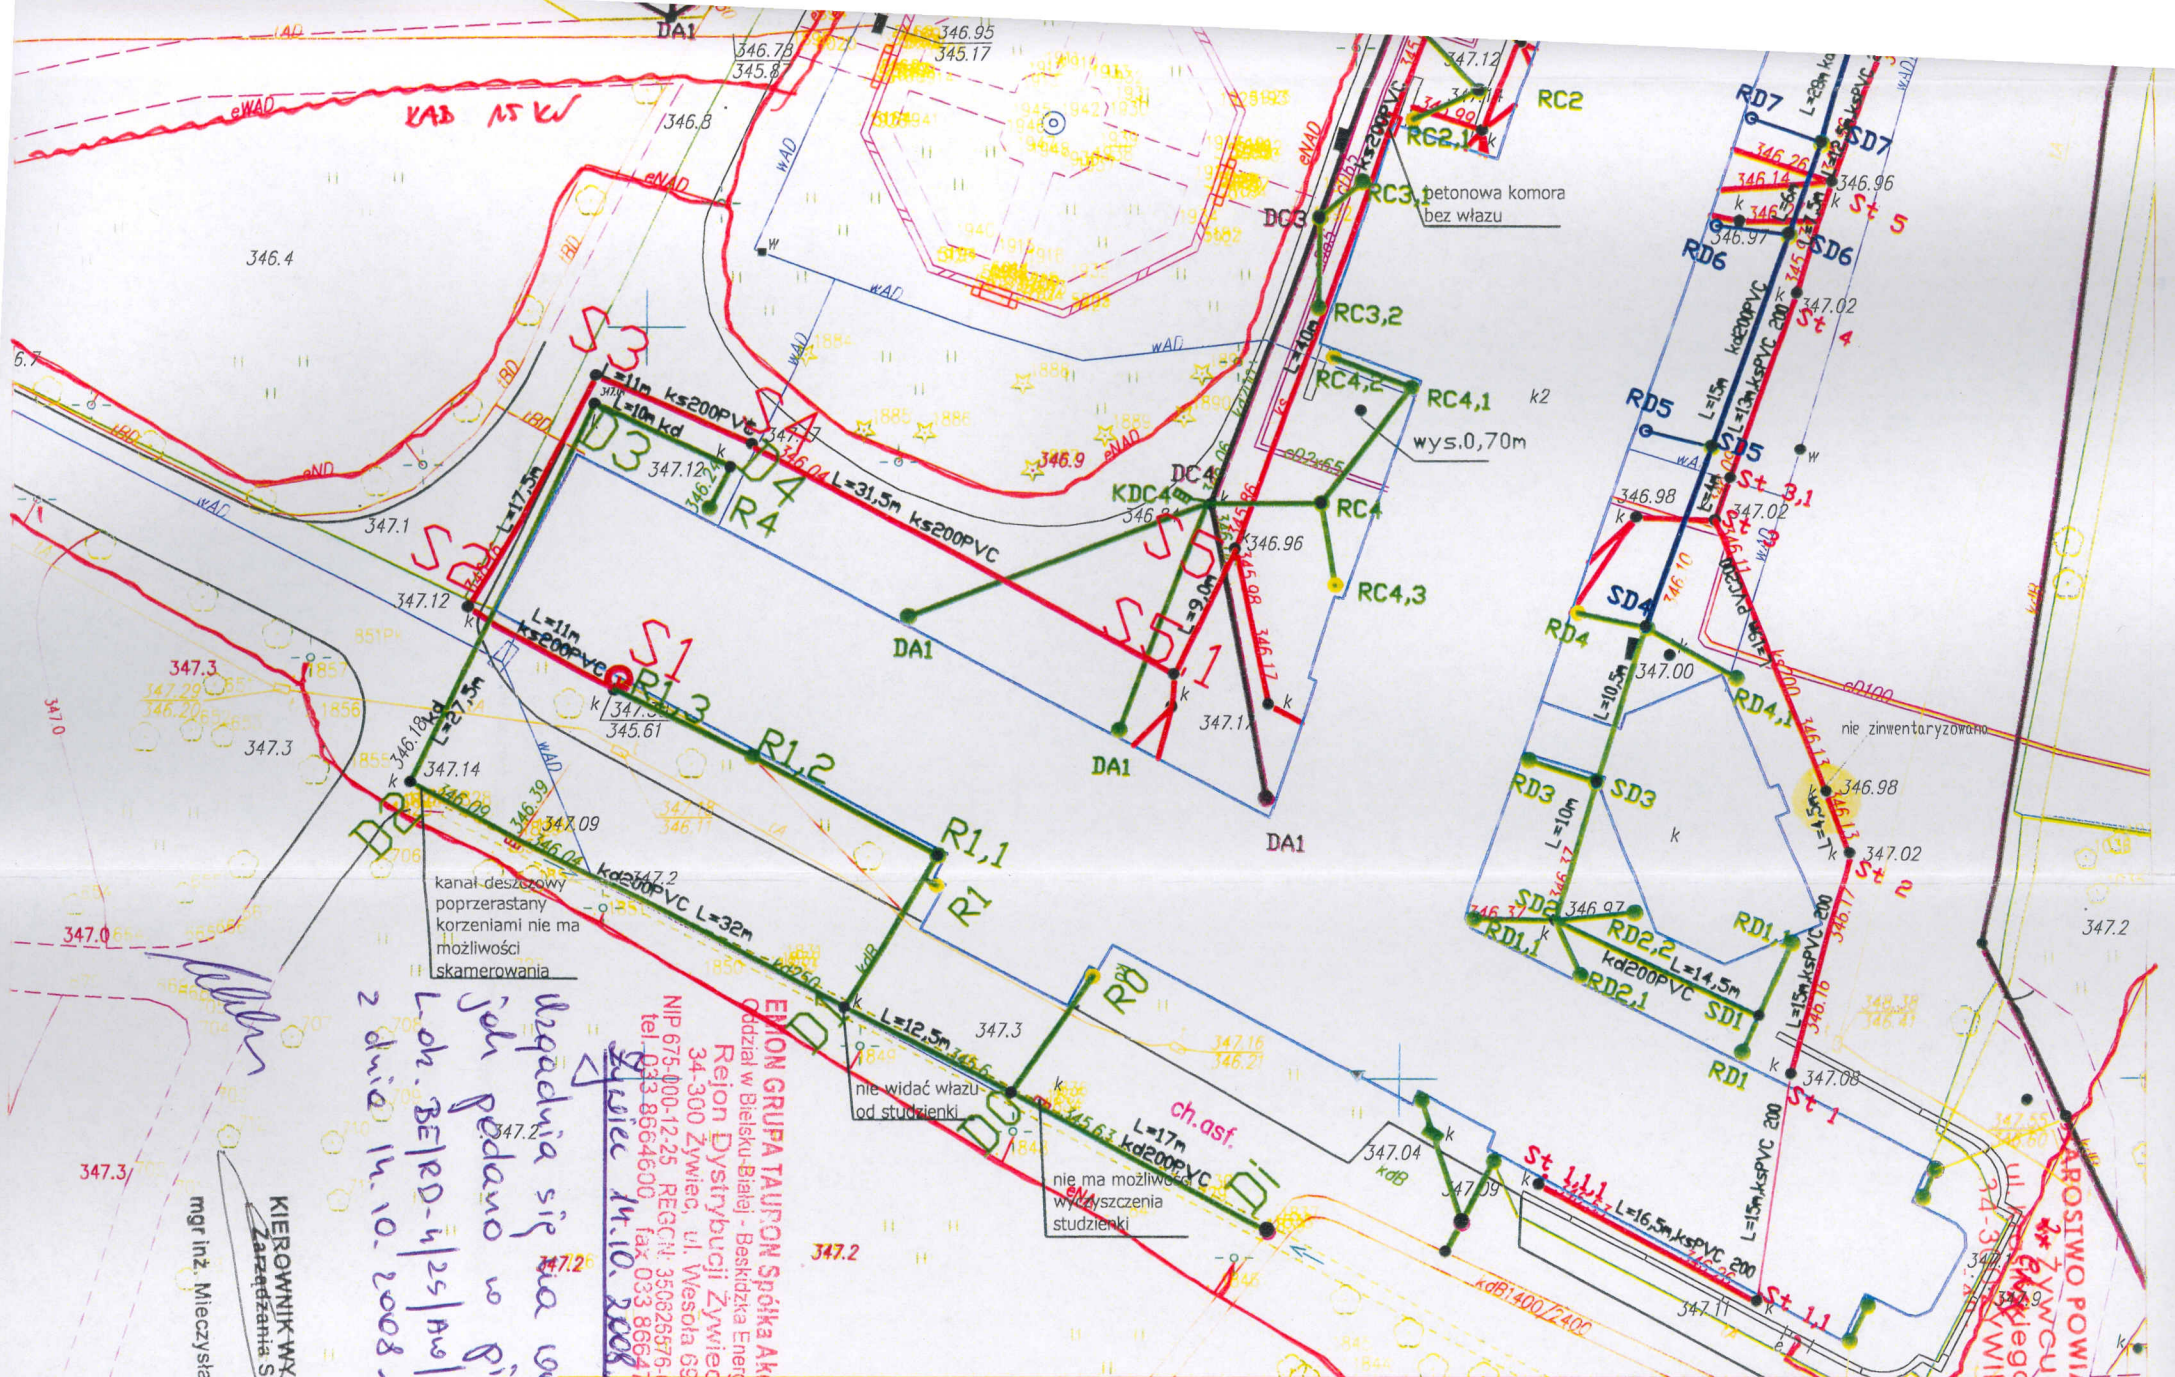

*Waga się na warunki
ich pedano w piśmie nr
Lm BEIRD-4/25/10/1798/08
z dnia 14.10.2008,*

mgr inż. Mieczysław Dudek

KIEROWNIK WYDZIAŁU
Zarządzania Siecią

EMON GRUPA TAUFON Spółka Akcyjna
dział w Bielsku-Białej - Beskidzka Energetyka
Rejon Dystrybucji Żywiec
34-300 Żywiec, ul. Wesoła 68
NIP 675-000-12-25 REGON 350825676-00036
tel. 033-8664600 fax 033-8664702
Strona 14.10.2008

- OZNACZENIA**
- kanalizacja deszczowa do wymiany, zaprojektować włączenie rynien
 - kanalizacja sanitarna wraz z przyłączami do wymiany
 - kanalizacja deszczowa do zaprojektowania
 - istniejąca kanalizacja deszczowa, zaprojektować włączenie rynien
 - drenaż odwadniający
 - rynna nie podłączona
 - rynna podłączona do kanalizacji sanitarnej
 - rynna podłączona

temat:	Inwentaryzacja sieci kanalizacyjnej w Parku		
treść:	PLAN SYTUACYJNY		
projektował:	podpis:	skala:	1:500
opracował:	podpis:	nie rys.	1.

KAROSIWO POWIATOWE
4 ŻYWIĆ
ul. Rynek 13
34-300 ŻYWIĆ