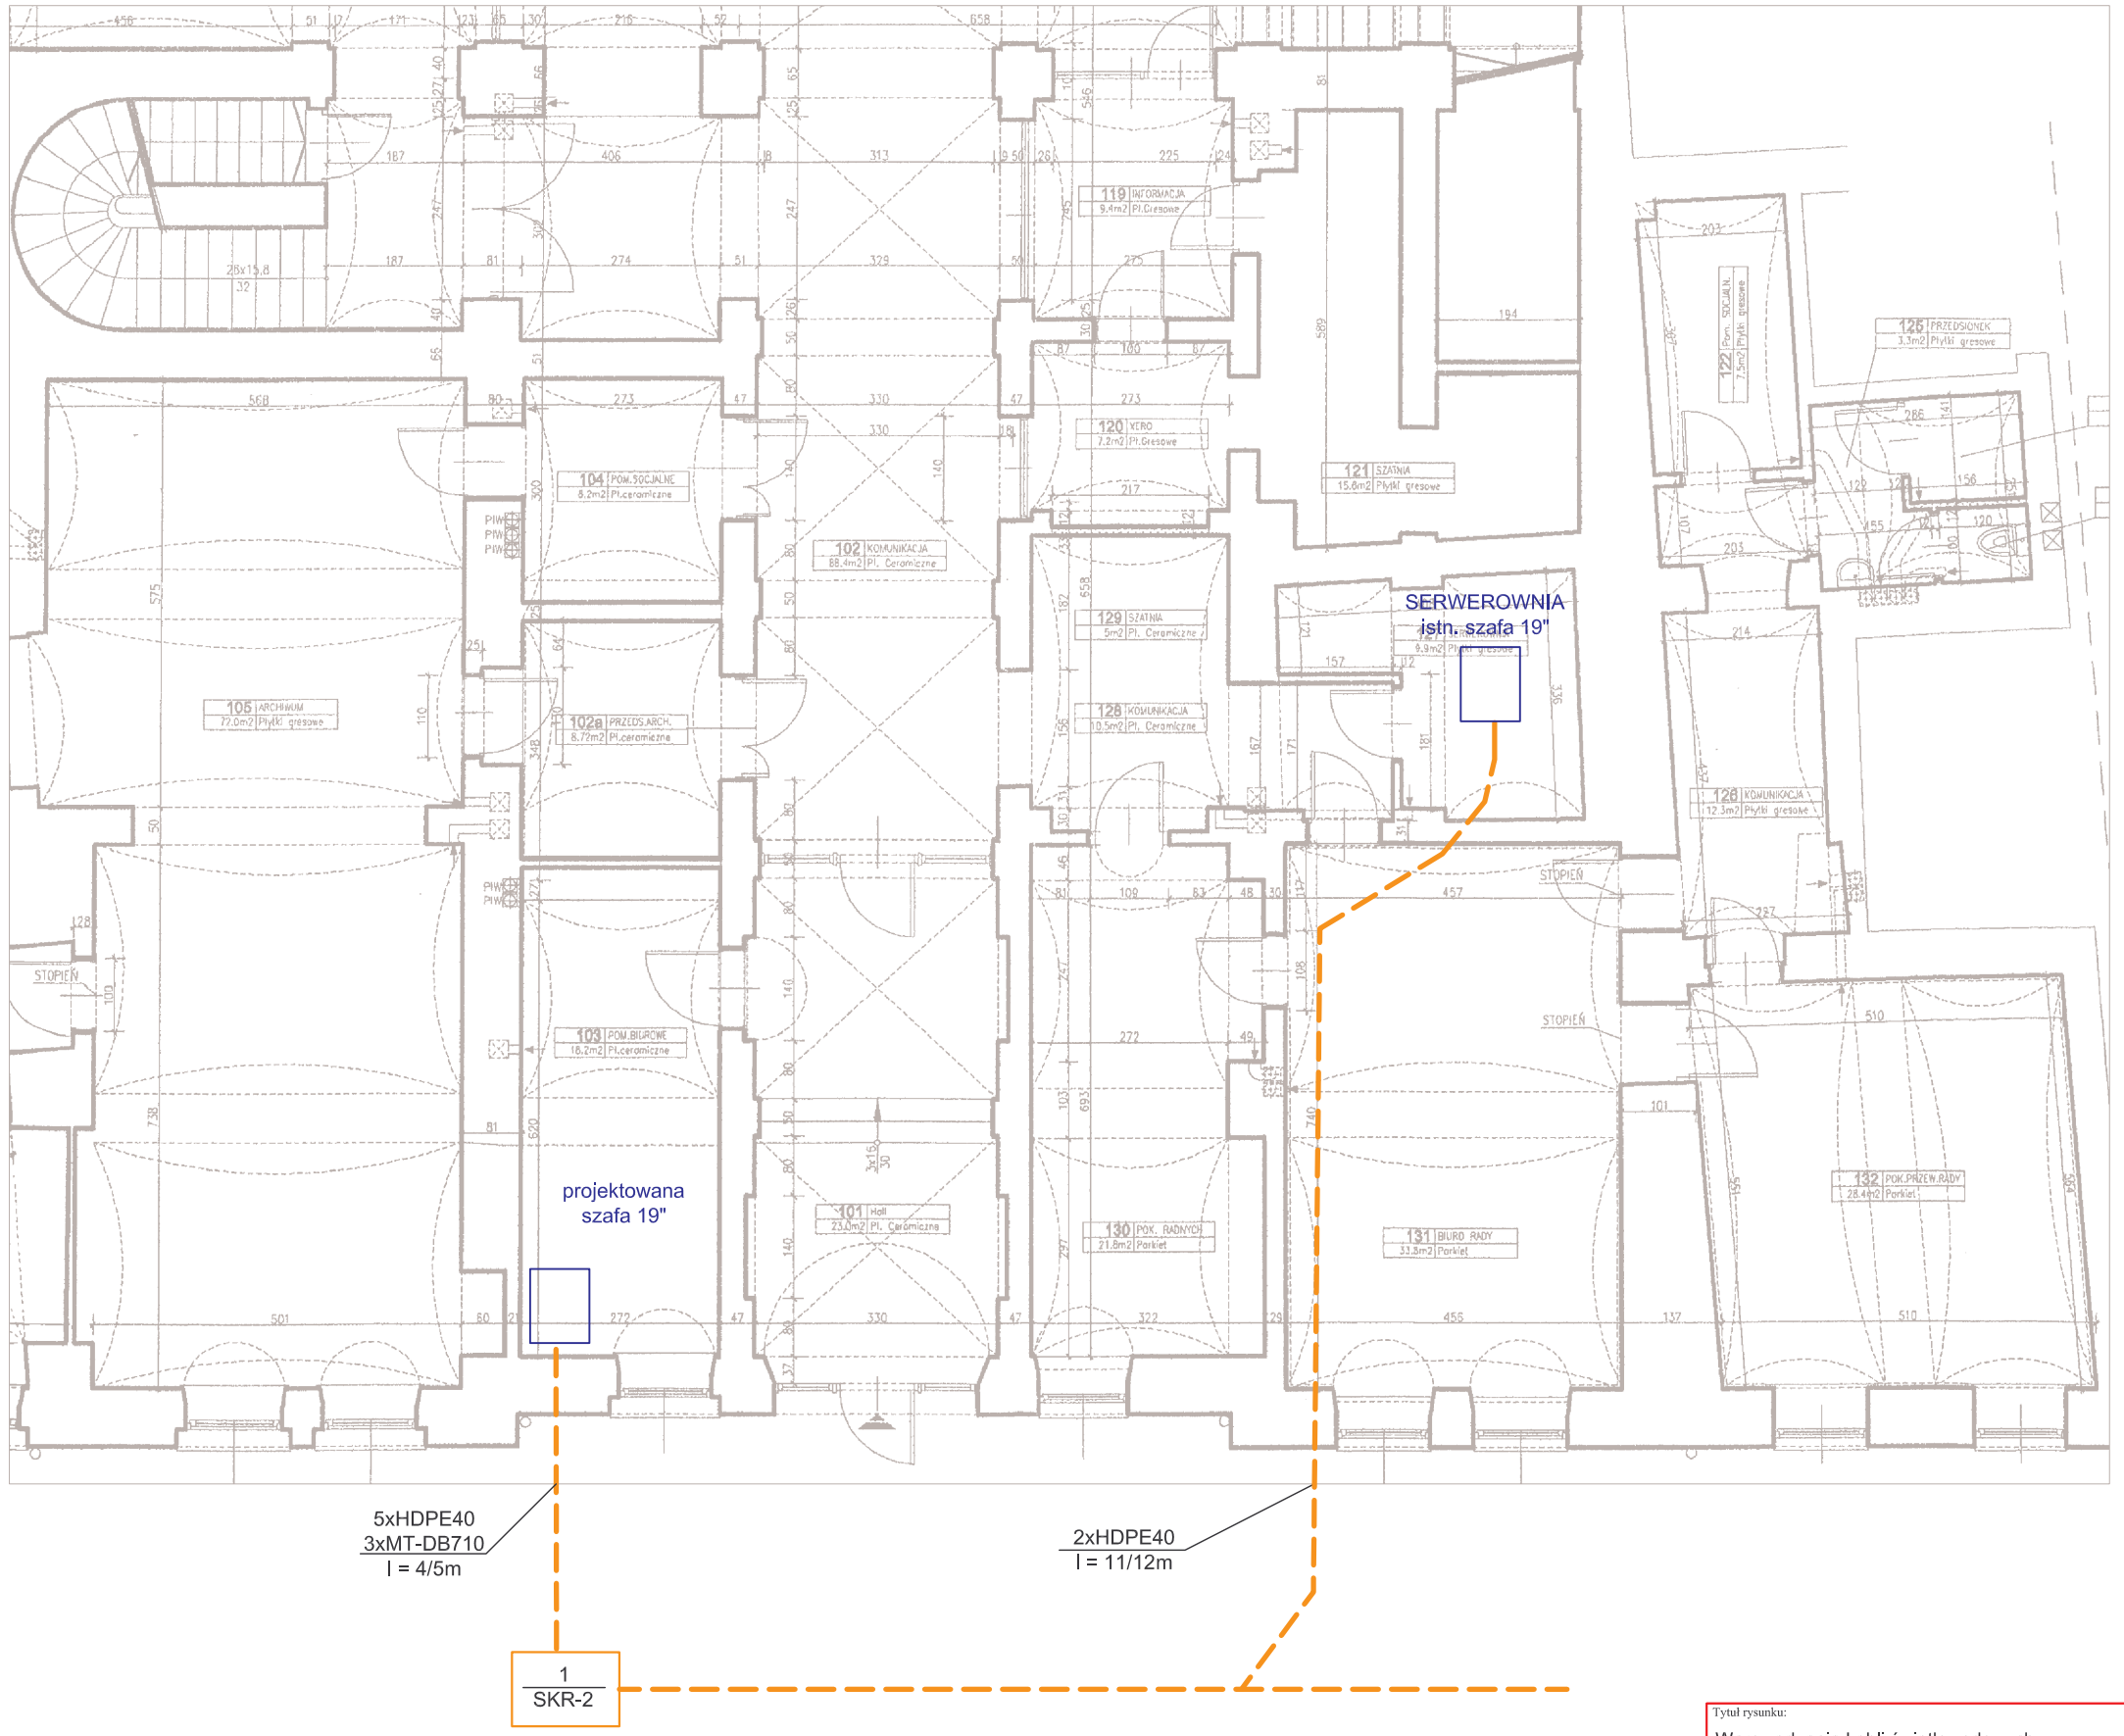

Tytuł rysunku:	Wprowadzenie kabli światłowodowych do budynku Urzędu Miejskiego
Tytuł opracowania:	Budowa kanalizacji kablowej relacji Urząd Miejski - EKOTERM dla celów monitoringu miejskiego na terenie miasta Żywiec

PRZEDSIĘBIORSTWO PRODUKCYJNO-HANDLOWE I USŁUG RÓŻNYCH "TELKOL" *Spółka z o.o.*
43-340 Kozy ul. Świerkowa 14 tel/fax (33) 81-74-118

Nr opracowania:	0801-02/PB/08					Nr rysunku:	5
Skala:		Ilość arkuszy:	1			Nr arkusza:	1
Projektant:	*A. Byrdziak*	Nr upr.:	*T-1/04/94*	Data:	styczeń 2008r.	Podpis	
		Nr upr.:		Data:		Podpis	
Kreślił:	*W. Byrdziak*	Nr upr.:		Data:	styczeń 2008r.	Podpis	