



PRZEKROJE POPRZECZNE TYPOWE

ULICA LUDNA


LUDNA

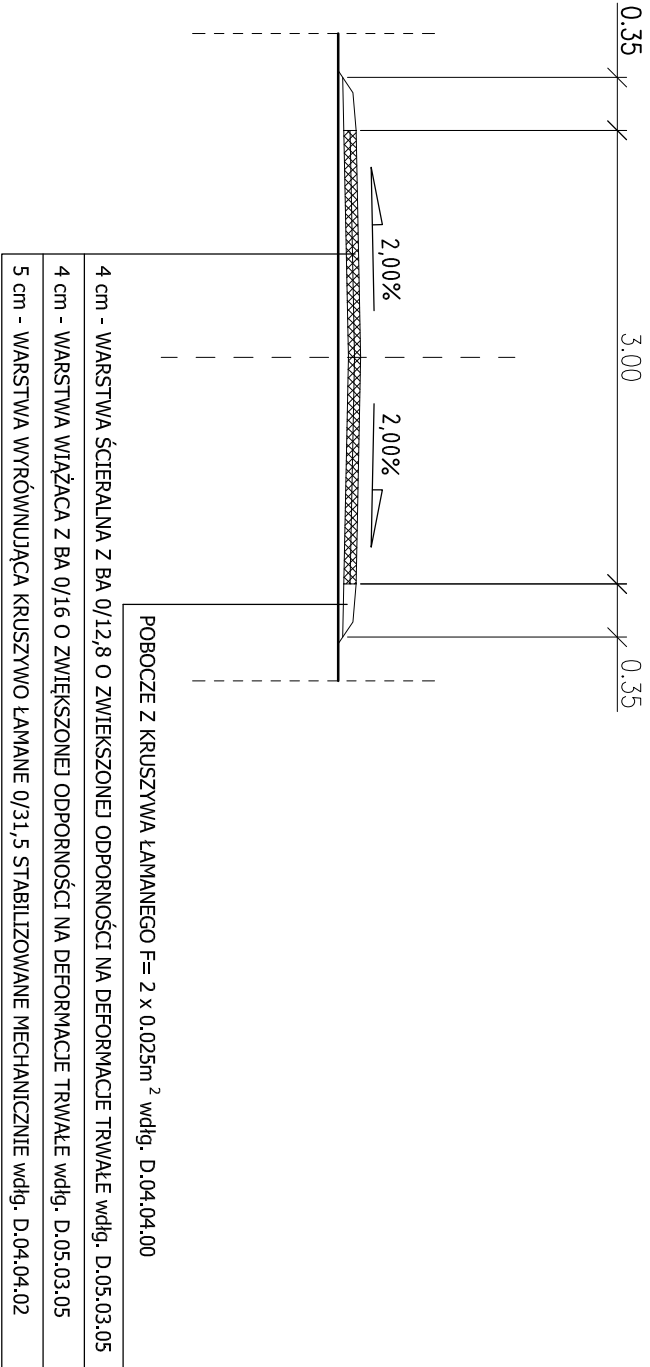

LUDNA BOCZNA

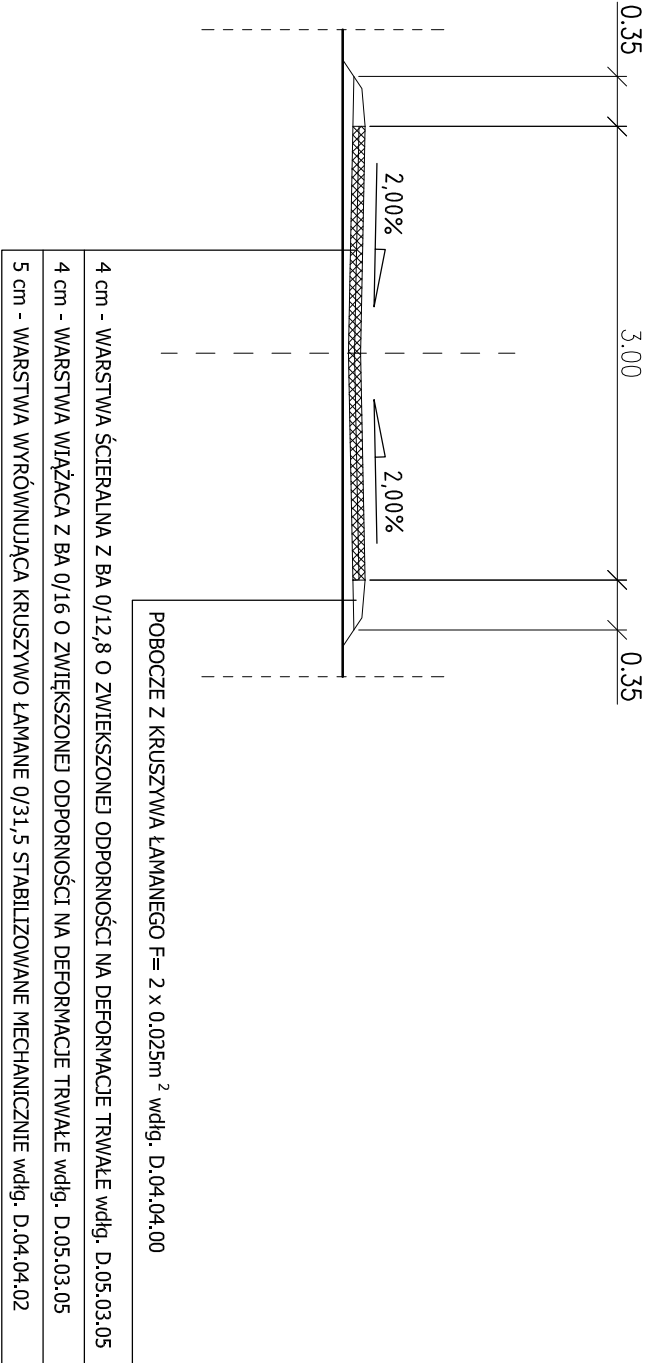

LUDNA

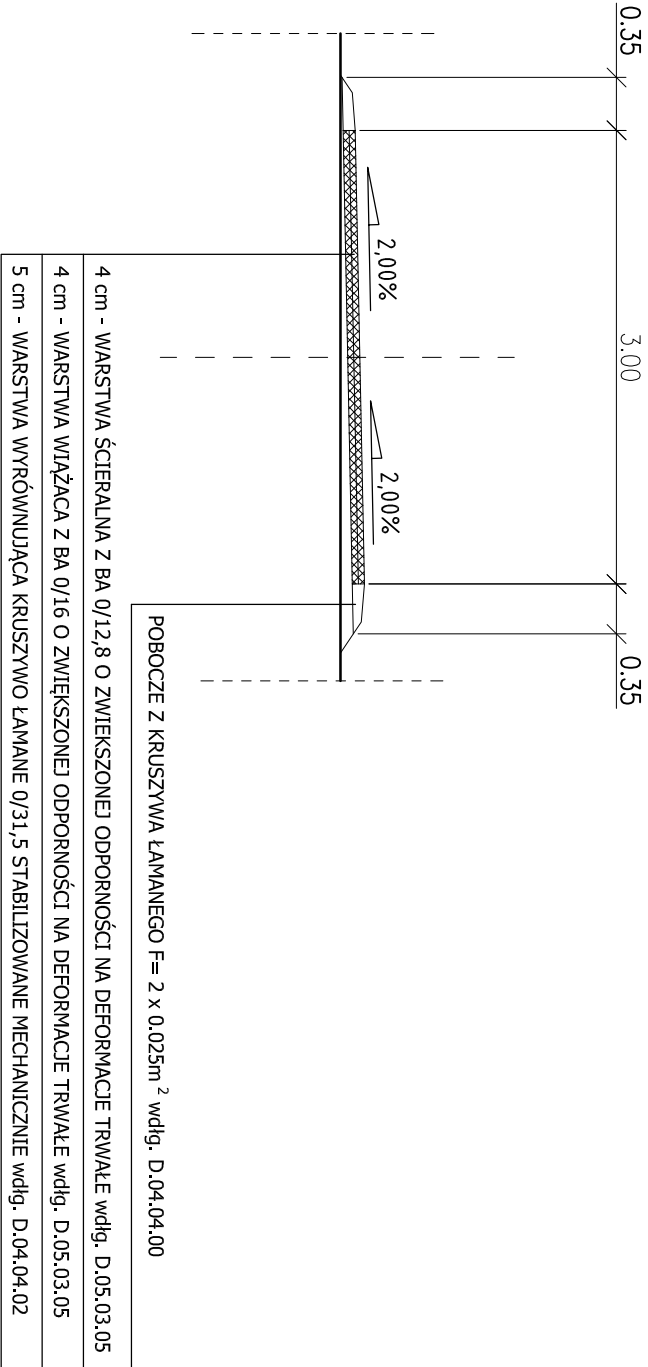

Autor: mgr inż. Grzegorz Głanowski	Zadanie: Remont ulicy Ludnej w Żywcu.	FAZA: DOKUMENTACJA PRZETARGOWA	DATA: 06.2009
Podpis: <i>[Signature]</i>	Temat rys: Przekroje typowe	BRANŻA: DROGOWA	SKALA: 1 : 50
Sprawdził:	Inwestor: Urząd Miejski w Żywcu 34-300 Żywiec, Rynek 2	RYSUJĄCY: NUMER:	2