
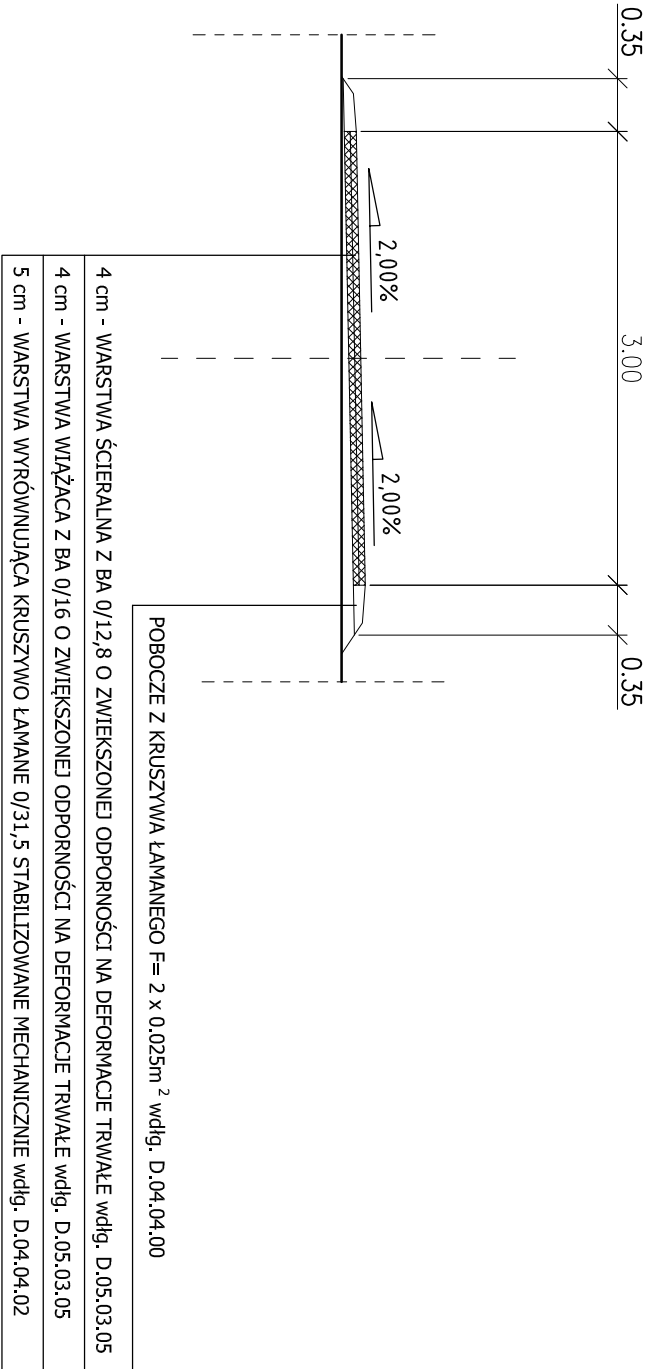


PRZEKROJE POPRZECZNE TYPOWE

ULICA MIŁA

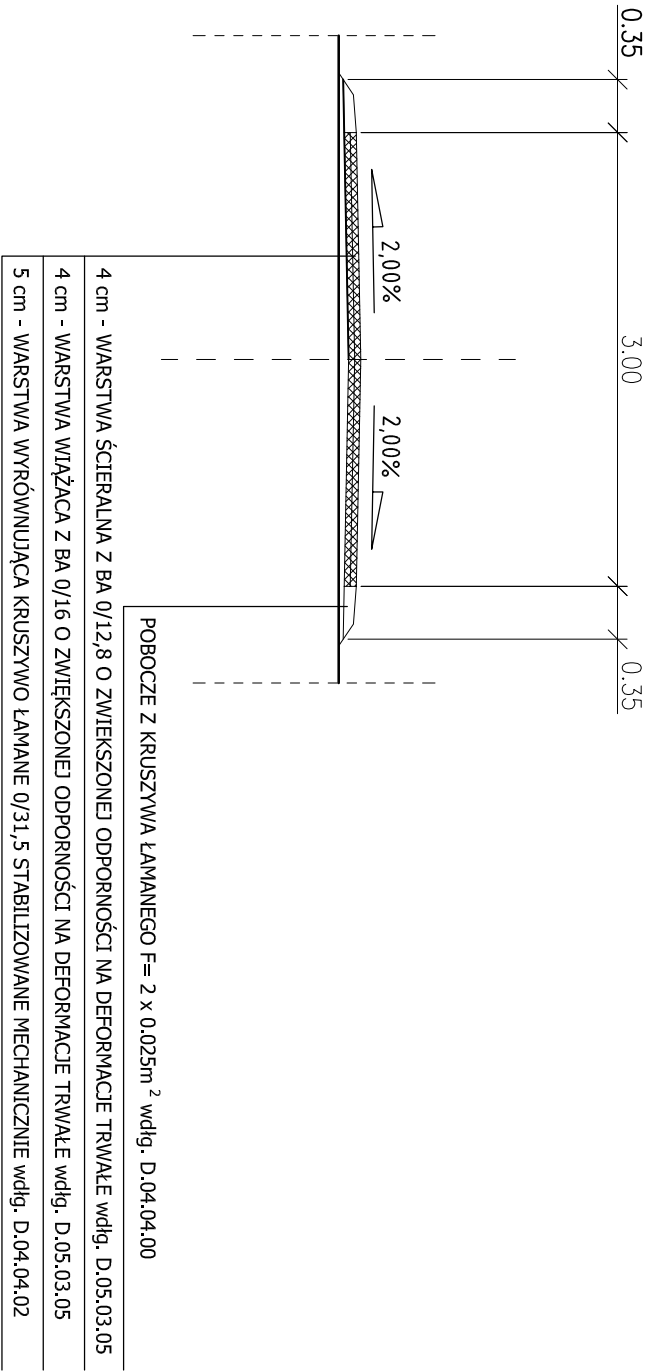

Autor: mgr inż. Grzegorz Głanowski	Zadanie:      Remont ulicy Miłej w Żywcu.	FAZA: DOKUMENTACJA PRZETARGOWA	DATA: 06.2009
Podpis: <i>Grzegorz Głanowski</i>	Temat rys:      Przekroje typowe	BRANŻA: DROGOWA	SKALA: 1 : 50
Sprawdził:	Inwestor:      Urząd Miejski w Żywcu 34-300 Żywiec, Rynek 2	RYSUJĄCY: NUMER:	2