



PRZEKROJE POPRZECZNE TYPOWE

ULICA POLNA

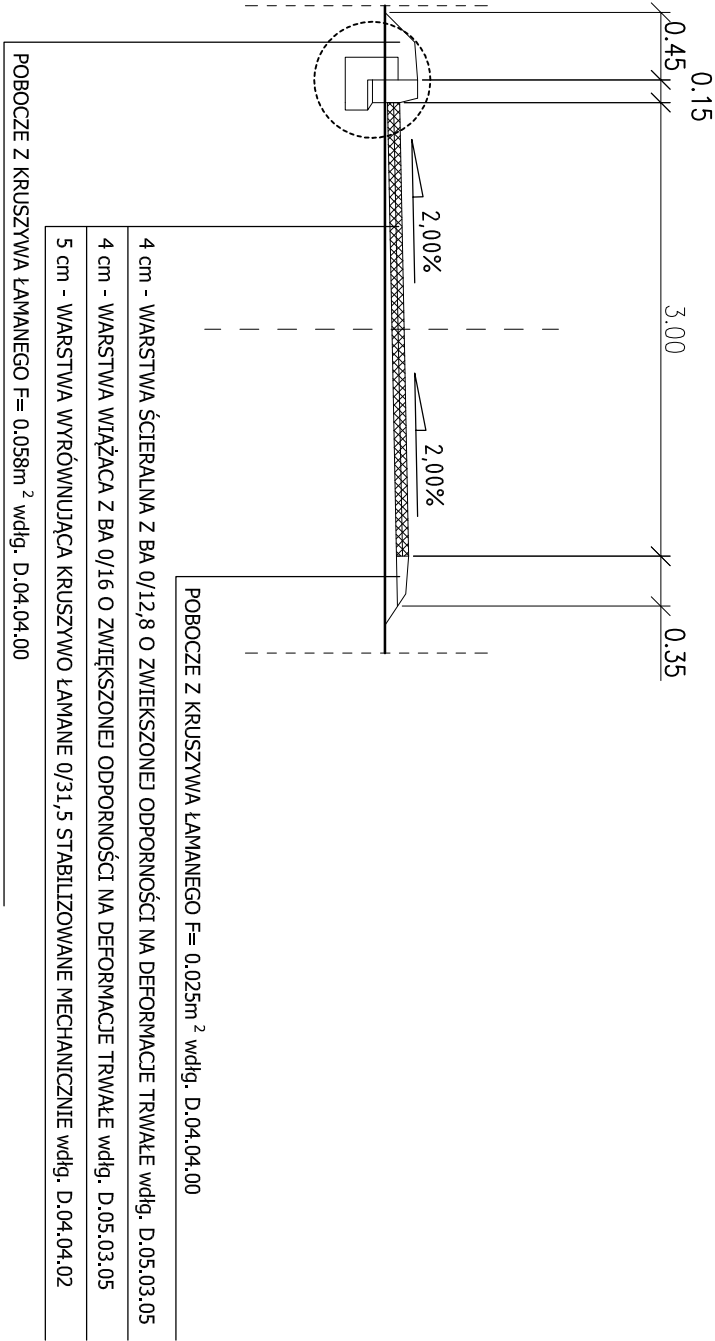

SZCZEGÓŁ KRAWĘŻNIKA

SKALA 1 : 10

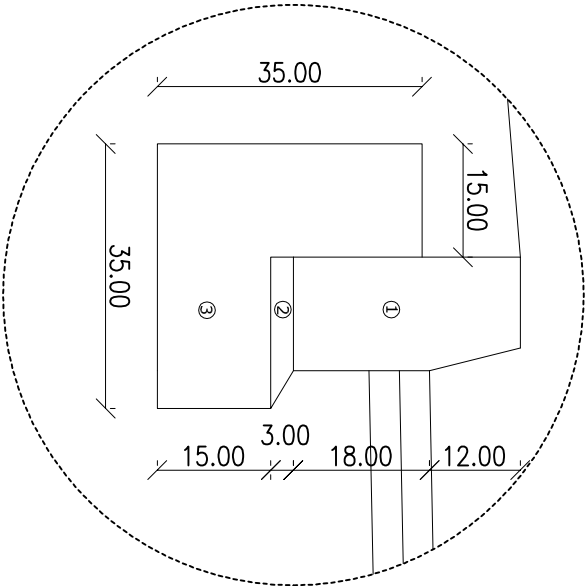

- ① KRAWĘŻNIK BETONOWY 15 x 30 wdlg. D.08.01.01
- ② PODSTYPKA PIASKOWO - CEMENTOWA 4:1 grubość 3cm wdlg. D.08.01.01
- ③ ŁAWA BETONOWA Z OPOREM Z BETONU C12/15 35 x 35 wdlg. D.08.01.01

| | | | |
|---------------------------------------|---|--------------------------------------|------------------|
| Autor: mgr inż. Grzegorz Głanowski | Zadanie: Remont ulicy Polnej w Żywcu. | FAZA: DOKUMENTACJA PRZETARGOWA | DATA: 06.2009 |
| Podpis: <i>[Signature]</i> | Temat rys: Przekroje typowe | BRANŻA: DROGOWA | SKALA: 1 : 50 |
| Sprawdził: | Inwestor: Urząd Miejski w Żywcu 34-300 Żywiec, Rynek 2 | RYSUJĄCY NUMER: | 2 |