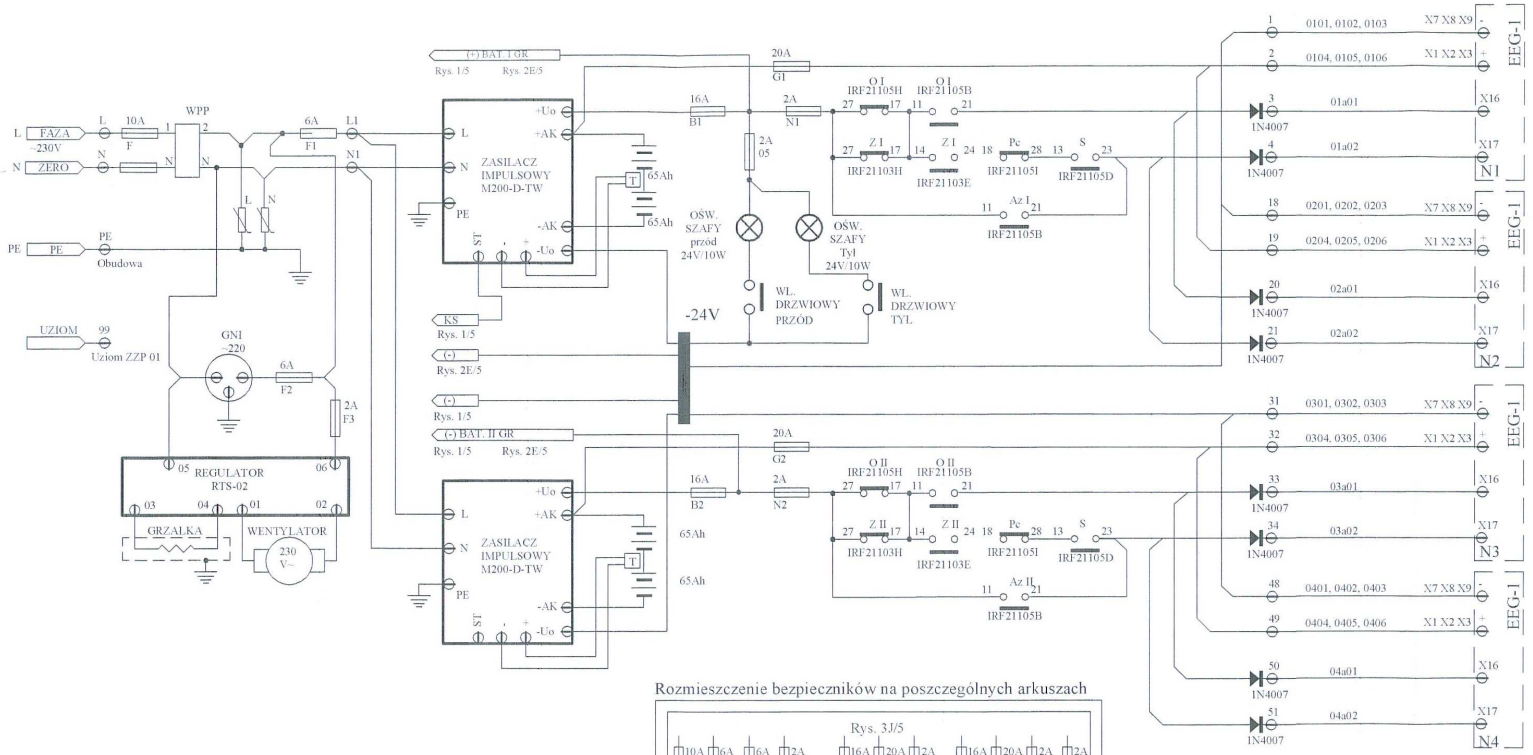

Rozmieszczenie bezpieczników na poszczególnych arkuszach

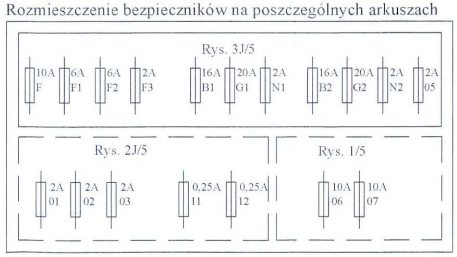

BSiPK
BIURO STUDIÓW I PROJEKTÓW KOMUNIKACJI
Spółka z o.o.
40-619 KATOWICE, ul.Szenwalda 42 ☎032-608 84 63, fax 032-206 13 20 e-drogi@bsipk.katowice.pl

Tytuł opracowania: Przebudowa skrzyżowania drogi wojewódzkiej nr 945 z ul.Skłodowskiej i ul.Sporyską oraz linią kolejową w Żywcu

SRK

Treść rysunku: Schamat szafy SZOR-1024 dla napędów EEG-1/P obwody zas. i ster. napędów rogatkowych.

Udział	Data	Nazwisko	Nr uprawnień	Podpis	Stadium	Skala	Arkusz/Arkuszy
Projektował:		inż.Z.Bartodziej	OIK-4-Z-130/1999				
Opracował:					Numer rysunku		
					3E/5-102/P		
Sprawdził:		mgr inż.W.Długosz	ONB-407u/25/72				