


PRZESZKÓŁ POPRZECZNY TYPOWY
UL. NAD DWOREM
I odc. 0+000 – 0+322
II odc 0+462 – 1+ 242

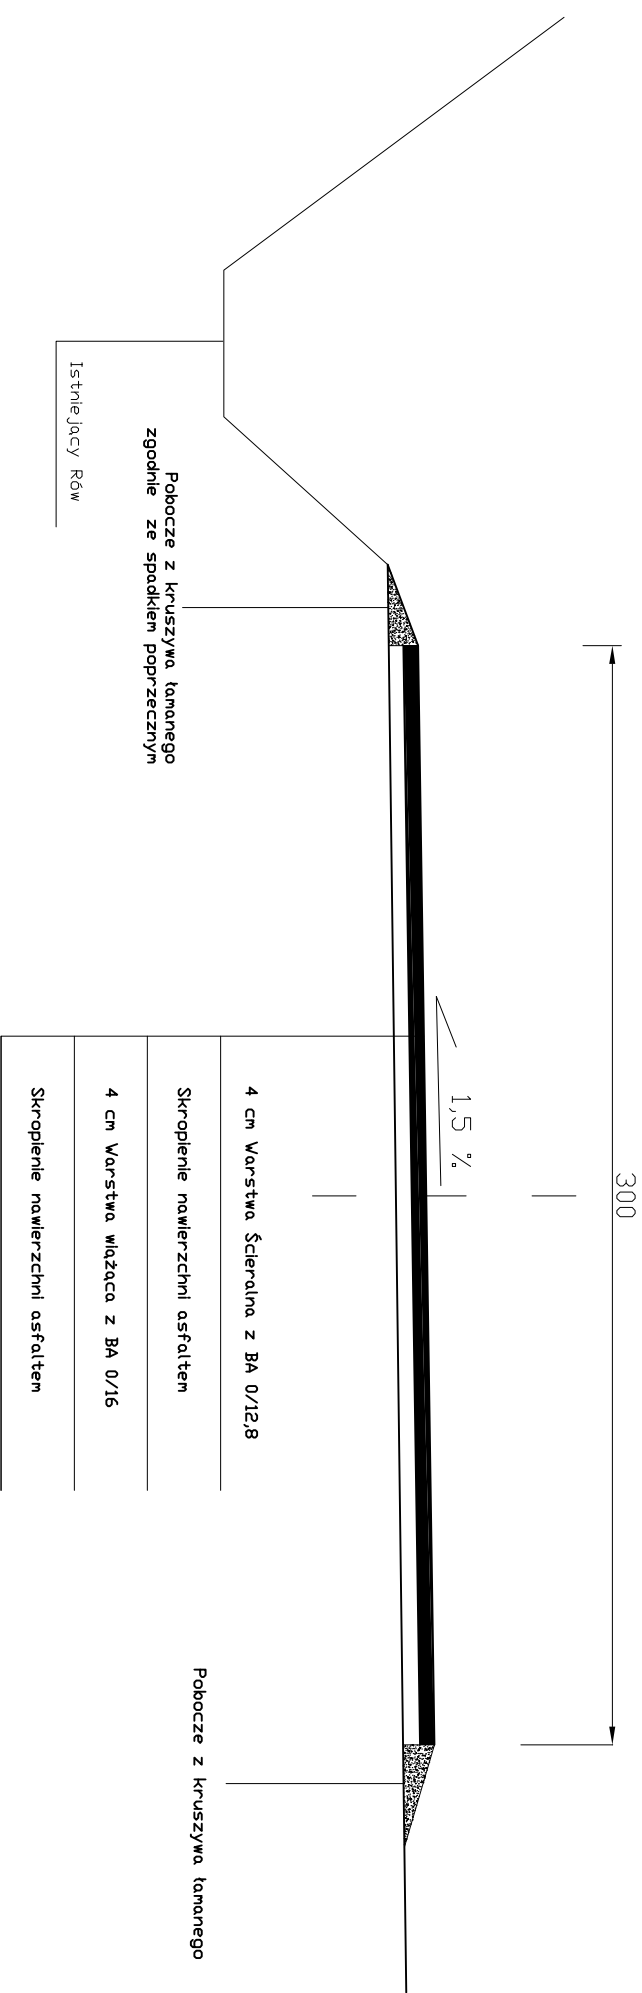

AUTOR: mgr inż. Grzegorz Głanowski	ZADANIE: Remont ul. Nad Dworem w Żywcu	FAZA: DOKUMENTACJA PRZETARGOWA	DATA: 09. 2009 R
PODPIS:	TEMAT RYSUNKU: Przekrój Typowy	BRANŻA: DROGOWA	SKALA: 1:50
SPRAWDZIŁ:	INWESTOR: Urząd Miejski w Żywcu 34-300 Żywiec, Rynek 2	RYSUNEK NUMER:	1