


PRZEKRÓJ POPRZECZNY TYPOWY
UL. STOKOWA

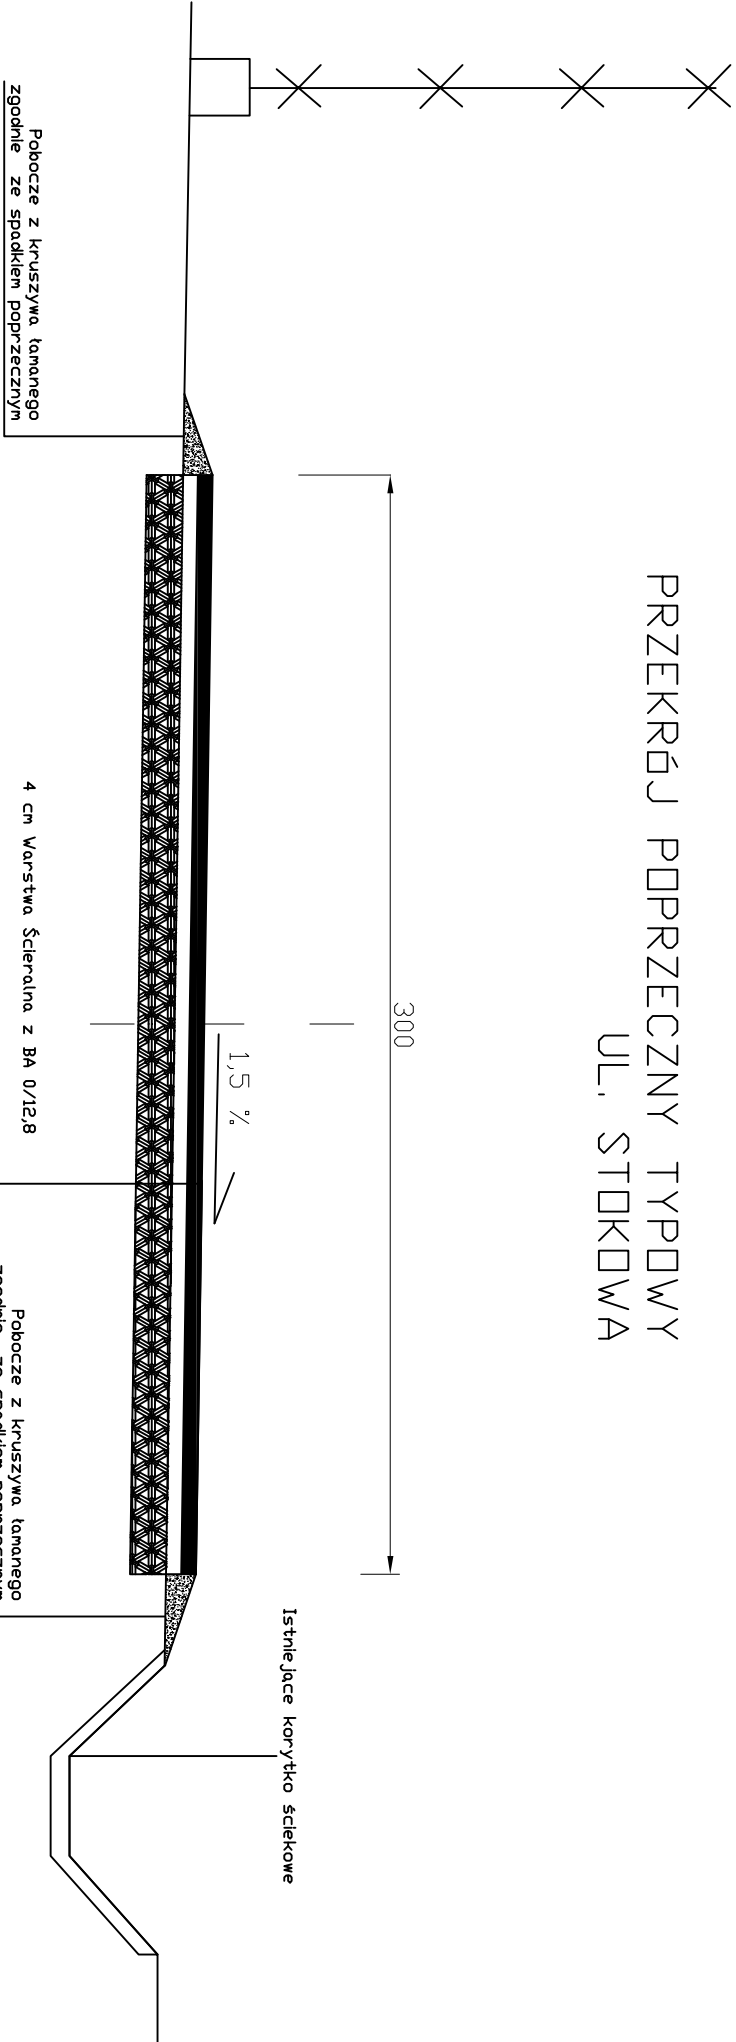

4 cm Warstwa szceralna z BA 0/12,8
Skropienie nawierzchni asfaltem
4 cm Warstwa wiążąca z BA 0/16
Skropienie nawierzchni asfaltem
10 cm Warstwa podbudowy z kruszywa łamanego naturalnego

AUTOR: mgr inż. Grzegorz Głanowski	ZADANIE: Remont ul. Stokowej w Żywcu	FAZA: DOKUMENTACJA PRZETARGOWA	DATA: 09. 2009 R
PODPIS:	TEMAT RYSUNKU: Przekrój Typowy	BRANŻA: DROGOWA	SKALA: 1:50
SPRAWDZIŁ:	INWESTOR: Urząd Miejski w Żywcu 34-300 Żywiec, Rynek 2	RYSUNEK NUMER:	1