


PRZEMIANOWY PRZEMIANOWY
UL. TURYSTYCZNA

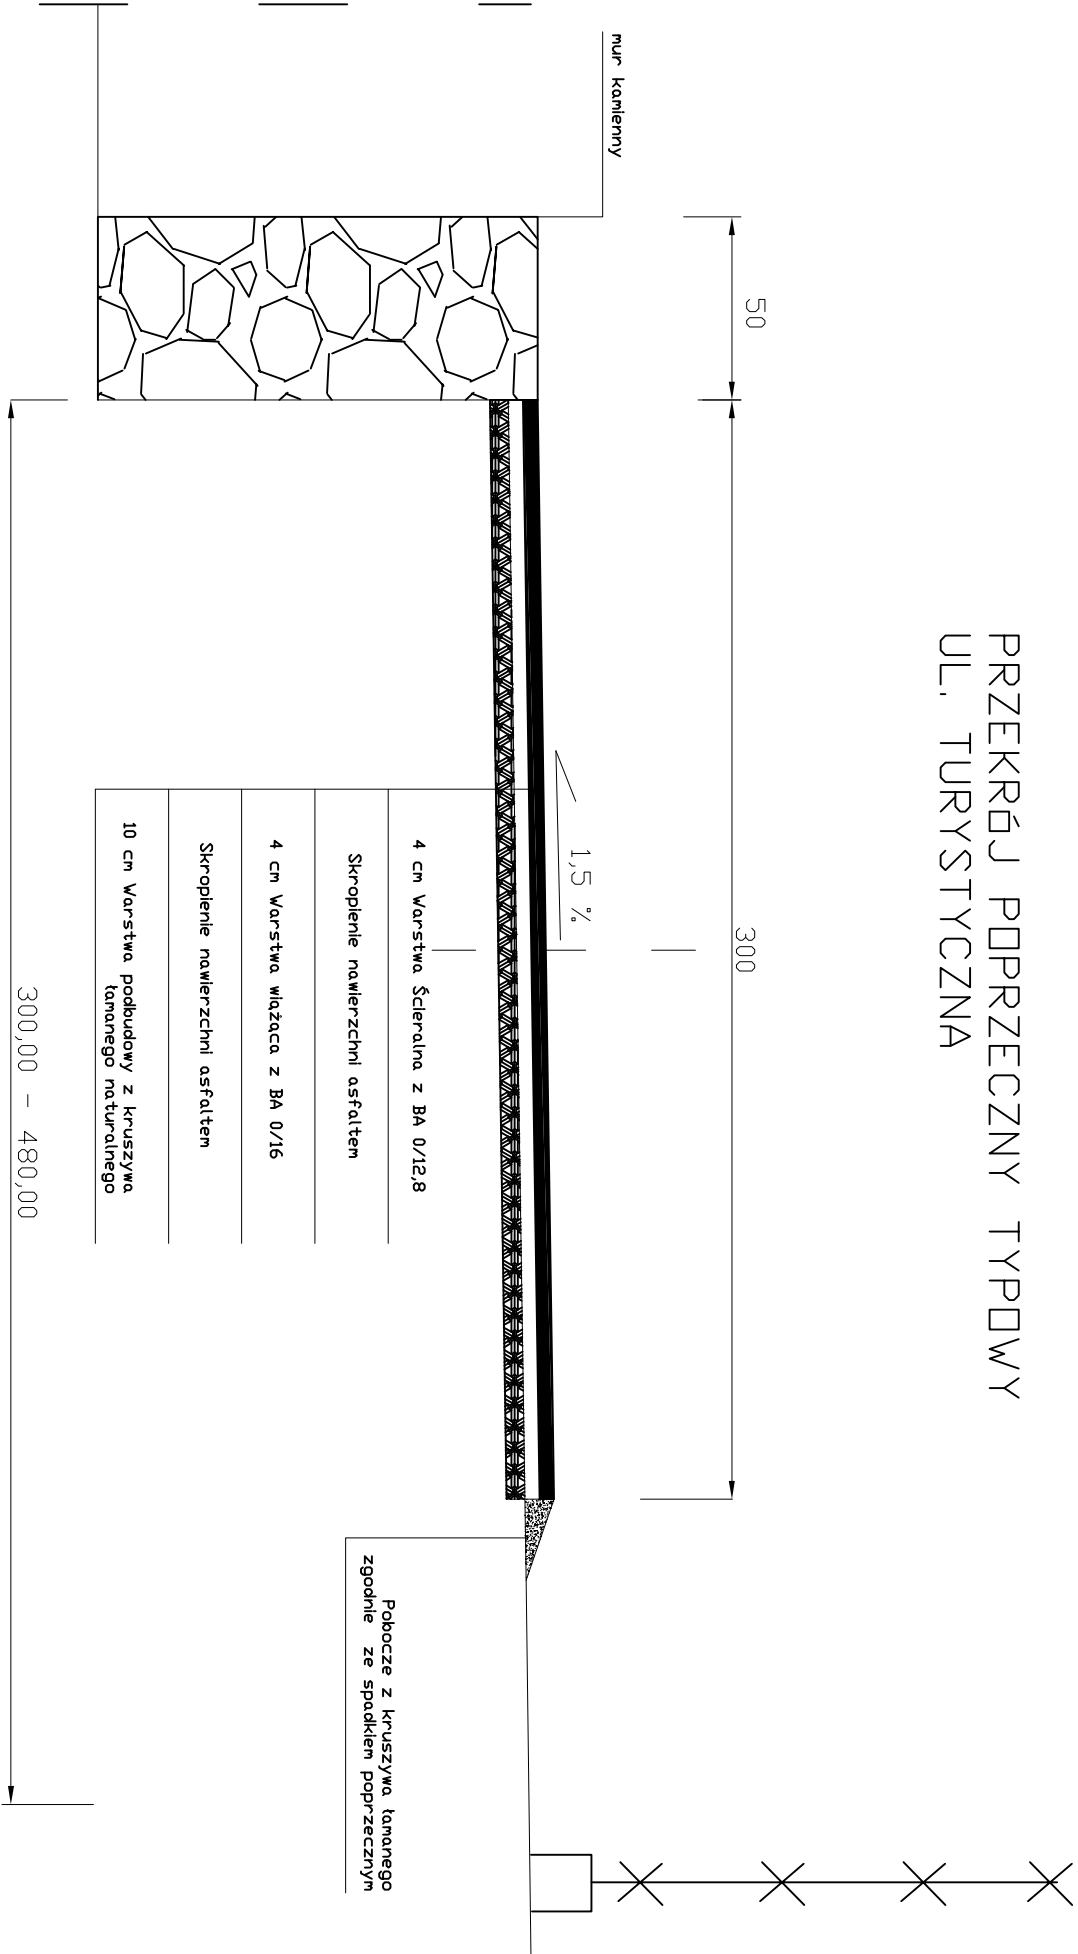

300,00 – 480,00

AUTOR: mgr inż. Grzegorz Głanowski	ZADANIE: Remont ul. Turystycznej w Żywcu	FAZA: DOKUMENTACJA PRZETARGOWA	DATA: 09. 2009 R
PODPIS:	TEMAT RYSUNKU: Przekrój Typowy	BRANŻA: DROGOWA	SKALA: 1:50
SPRAWDZIŁ:	INWESTOR: Urząd Miejski w Żywcu 34-300 Żywiec, Rynek 2	RYSUNEK NUMER:	1